


LEGENDE GEWERKE

- dunkelbraun = Erdarbeiten
- schwarz = Rohbauer
- ziegelrot = Dachdecker
- blau = Fenster
- pink = Pfosten-Riegel-Fassade
- WDVS = orange
- Vorhangsfassade = lindgrün
- Schlesser = blau
- ELT = sonnen gelb
- Trockenbau = azurblau
- Innenputz = grau
- Estrich = rot
- Außenanlagen = grün

Sämtliche Maße sind vom Unternehmer eigenverantwortlich am Bau zu prüfen. Alle Werkpläne sind nur in Verbindung mit den gültigen Schal- und Bewehrungsplänen des Tragwerksplaners, sowie den Durchbruchplänen der Fachgenosse gültig und/oder den ergänzenden Angaben. Dahnungslagen sind nach Angabe Tragwerksplaner auszuführen. Der Ausführende ist verpflichtet, den Auftraggeber auf etwaige Unstimmigkeiten der Ausführungsunterlagen hinzuweisen (VOB/B, § 3.3).

LEGENDE MATERIALKENNZEICHNUNG / SYMBOLE AUSFÜHRUNGSPLAN

Legende Rohbau	Legende Ausbau	Legende Höhen/Bemaßung
<ul style="list-style-type: none"> Stahlbeton-WU-Qualität Stahlbeton, Fertigteil Beton, unbewehrt Mauerwerk, Brandwand Mauerwerk, KS/IP Mauerwerk, Ziegel BD Bodendurchbruch DD Deckendurchbruch Kernbohrbereich Decke BA Bodenaussparung WD Wanddurchbruch Unterzug 	<ul style="list-style-type: none"> Trockenbauwand Trockenbau mit Verstärkung Wärmedämmung EPS Wärmedämmung XPS Wärmedämmung Mineralsch A1>1.000°C Wärmedämmung Steinwolle RÖ Revisionsöffnung Schacht Estrichfuge Sichtbeton glatt SBj (III), OBER-FLÄCHENFERTIG Revisionsöffnung Dachsekkanten Verlagerichtung Fliesen DA Dachablauf BA Bodenablauf 	<ul style="list-style-type: none"> Höhenkote OKFFB Höhenkoten OK/UK Rohbau Höhenkoten OK/UK Fertig BRH RB+1,05 Brüstungshöhe Rohbau über OKFFB BRH AB+90 Brüstungshöhe Ausbau über OKFFB KS-S 2019.5 KS-Sturz_bh unter Rohdecke UZ 2045+20 Unterzug_bh+Deckenstärke UK02+12.45 Unterkante Unterzug g±0,00
Legende Symbole	Legende Bauteile	Legende Raumstempel
<ul style="list-style-type: none"> Revisionsöffnung Dachsekkanten Verlagerichtung Fliesen DA Dachablauf BA Bodenablauf 	<ul style="list-style-type: none"> (H1-SW-2) Fassadennummer Türnummer mit Brandschutzangaben, vgl. sep. Türliste Fensternummer mit Schallschutzangaben, vgl. sep. Fensterliste 	<ul style="list-style-type: none"> WE 0.3 Wohnungsnummer 45.02 m² Wohnfläche gem. WoFIV 0.11 Wohnen Raumfunktion 30.85 m² Bodenfläche (Grundfläche) 28.20 m Umfang 2.80 m lichte Raumhöhe F11 Fußbodenaufbau-Art (Belag/Lehr) Fliese Fußbodenbelag GK Deckenbekleidung

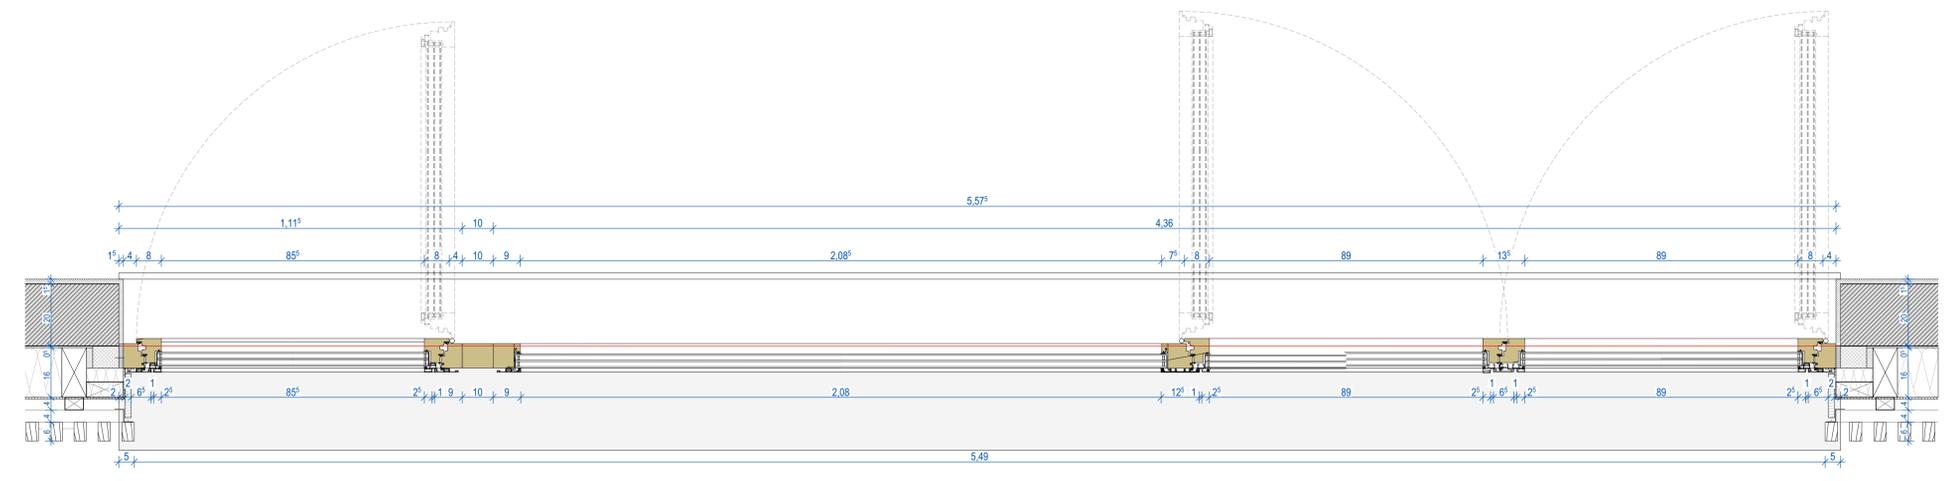

Horizontalschnitt Fenster Typ 10 Küchenbereich M 1:10

Index	Datum	Bearbeiter	Änderungsvermerk

Höhenbezug: ± 0,00 = OKFF EG = 93,10 m (ETRS 89 32/ DHH 2016)

Vorhaben
Kita "Haus Kunterbunt"
 August-Bebel-Straße 15, 06809 Sandersdorf-Brehna OT Roitzsch



Vertikalschnitt Fenster Typ 10 Festverglasung M 1:10

Ansicht Fenster Typ 10 Küchenbereich
 vgl. Ansicht West

Ansicht Fenster Typ 10 Küchenbereich M 1:10

Bauherr	Stadt Sandersdorf-Brehna	Stempel	Datum
Bahnstraße 2	Tel: -		Unterschrift
06792 Sandersdorf-Brehna	eMail: -		
Architekt		Stempel	Datum
	Tel: -		Unterschrift
	eMail: -		
Fachplaner		Stempel	Datum
			Unterschrift
Behörde/Firma		Stempel	Datum
			Unterschrift
Datenname	ROI_KITA_AP_05	Ausgabedatum	15.08.2025
Inhalt	Fenster Typ 10	Projektskizze	ROI_KITA
		Plannummer	5020
		Maßstab	1:10
Leistungsphase	AUSFÜHRUNGSPLANUNG	Code	AR_5_DE_
		Index	

Vorabzug

Plan nur zur Information

