




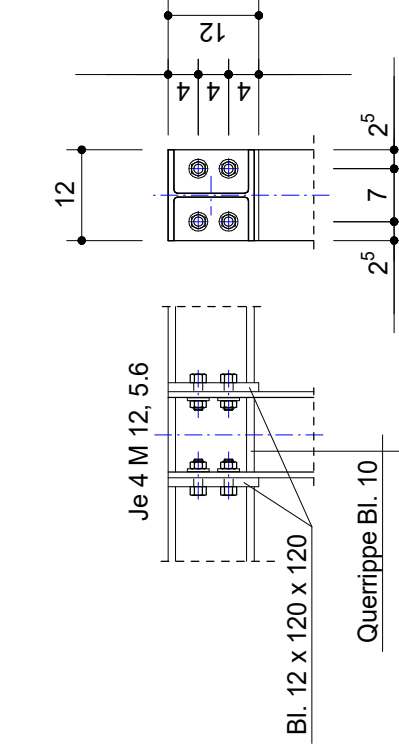








**Detail b: Verbindung Stütze-Riegel, Rahmenknoten, M 1:10**

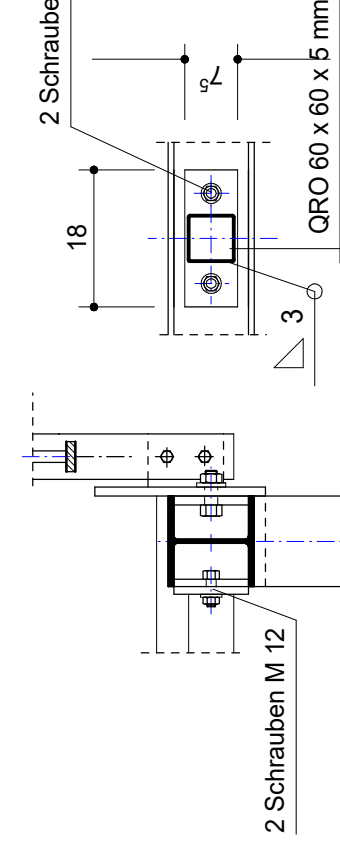


**Detail a: Randausbildung -  
Verbindung Querträger Wange, M 1:10**

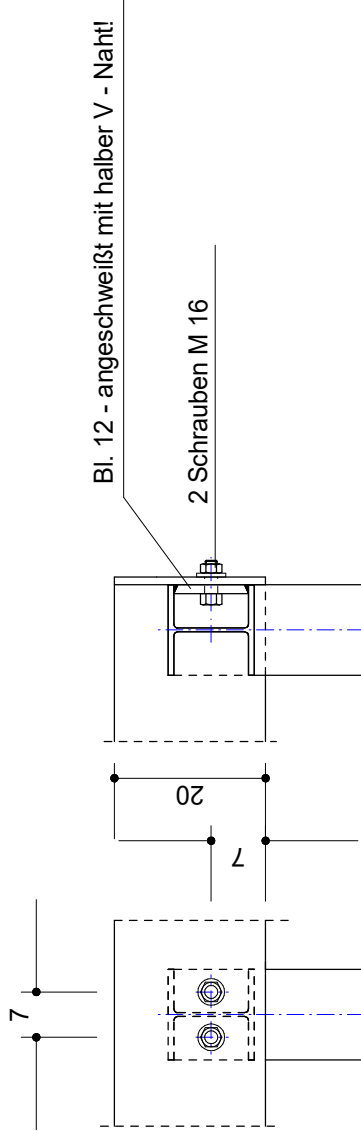


**Detail a: Randausbildung - Verbindung  
Auflagerträger - Wange, M 1:10**

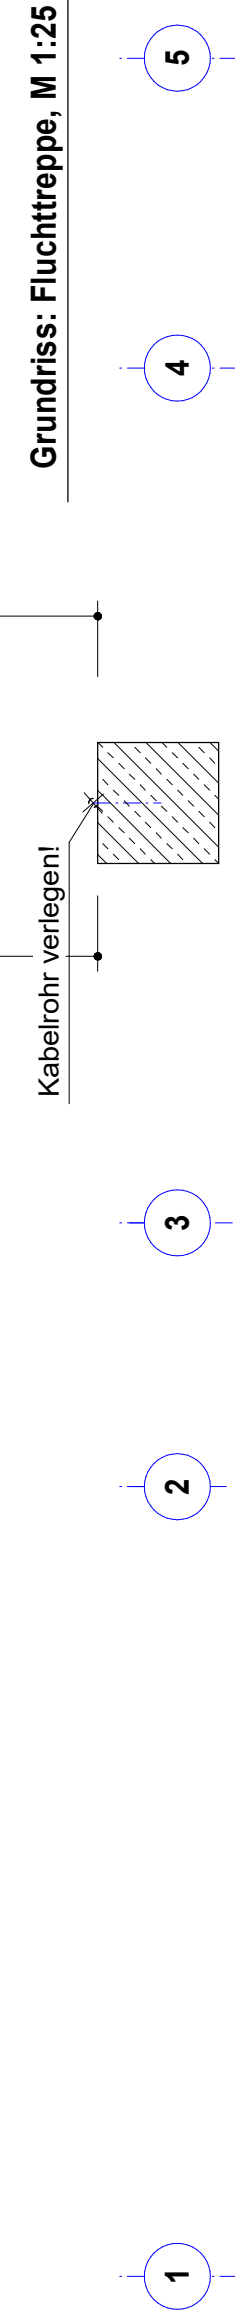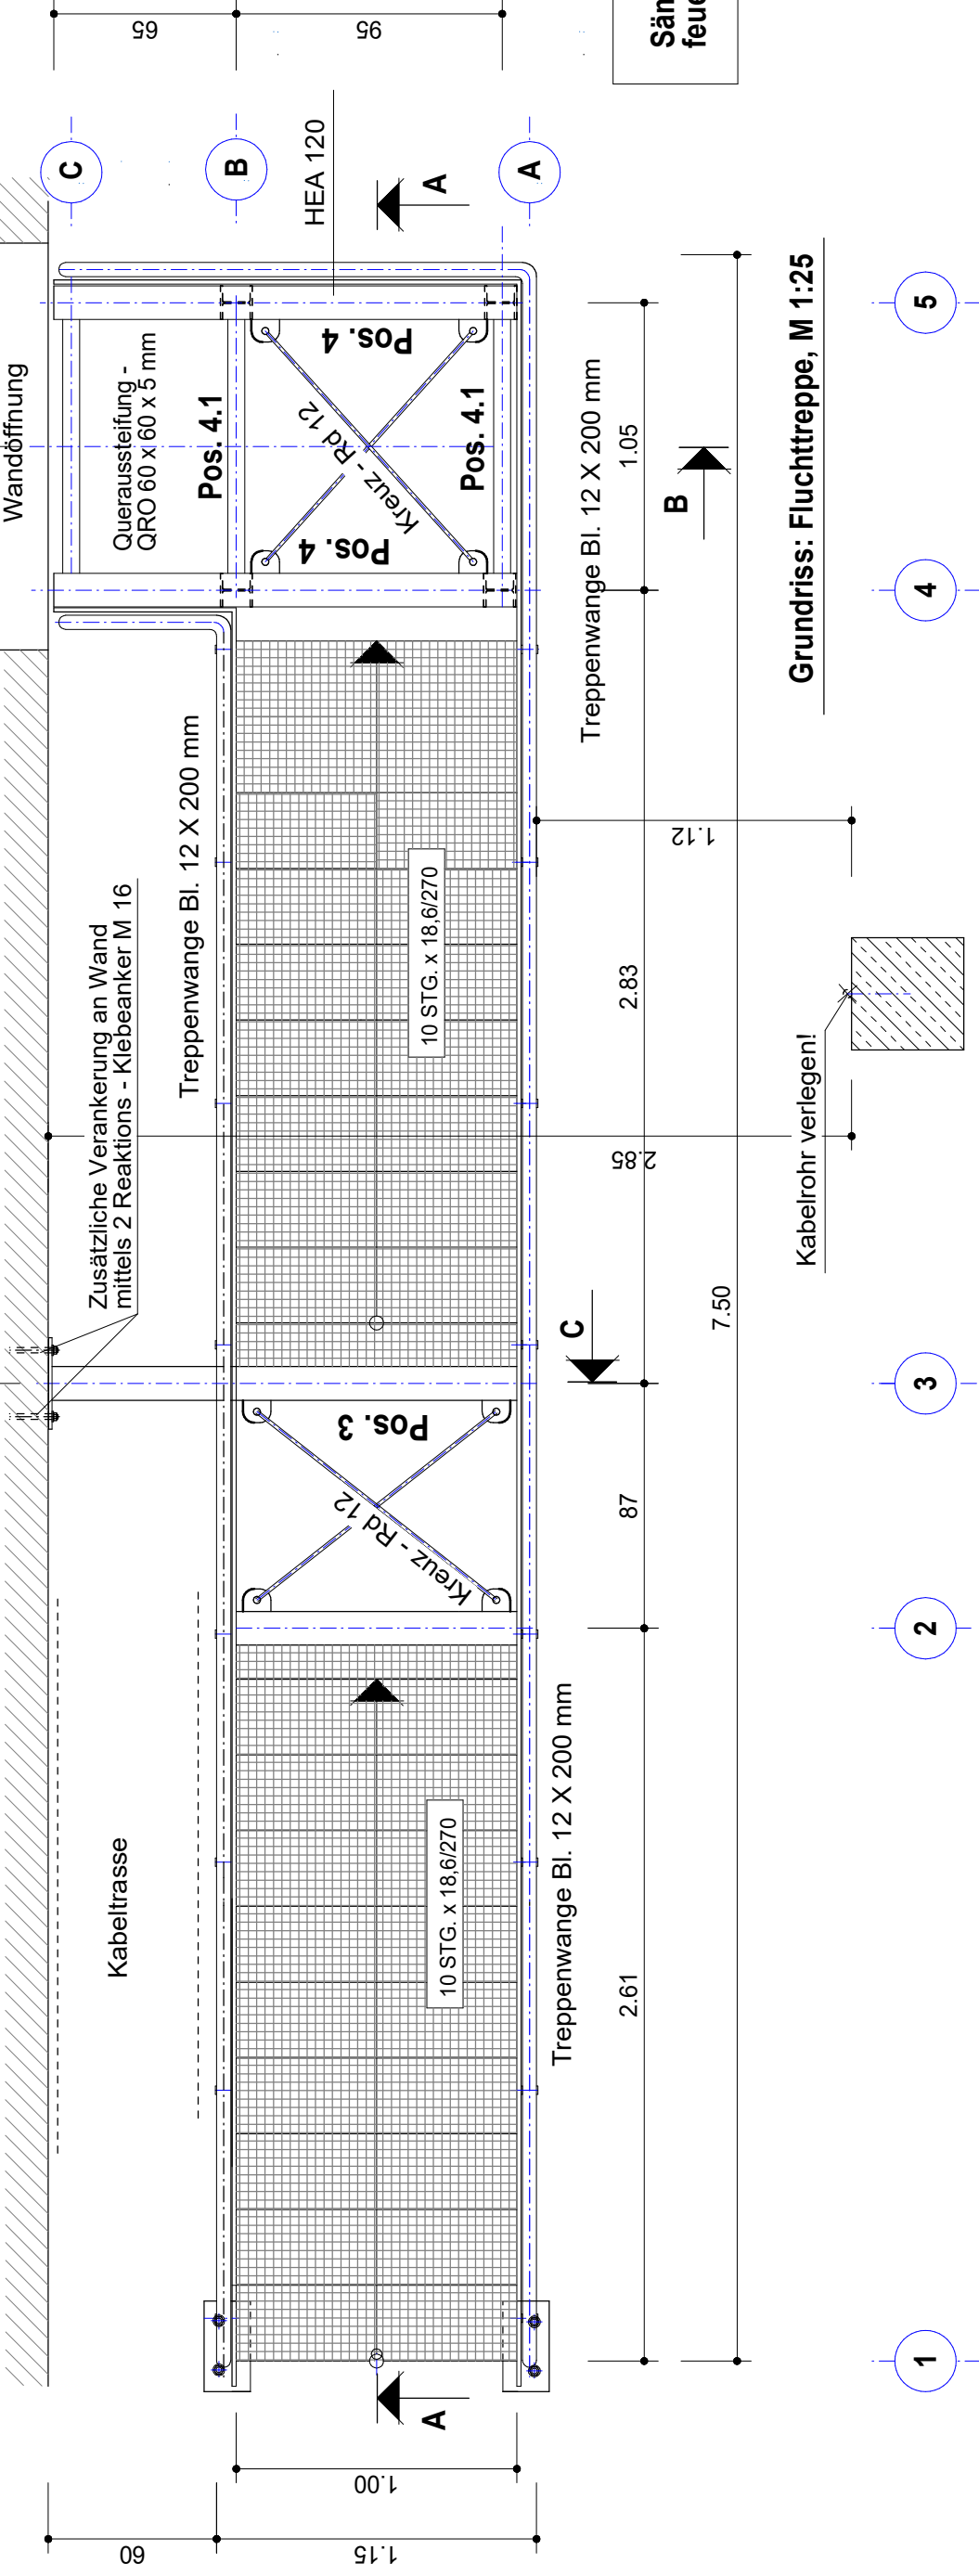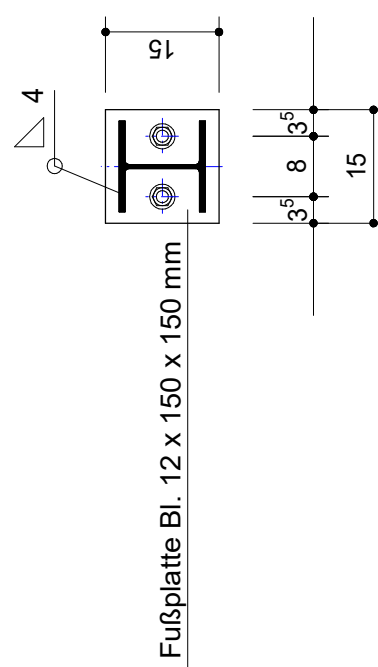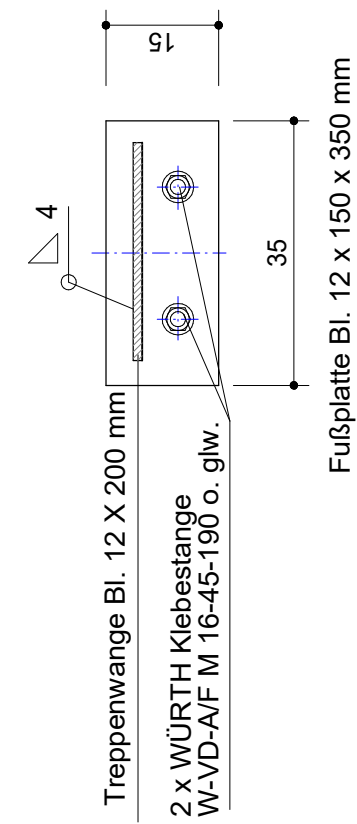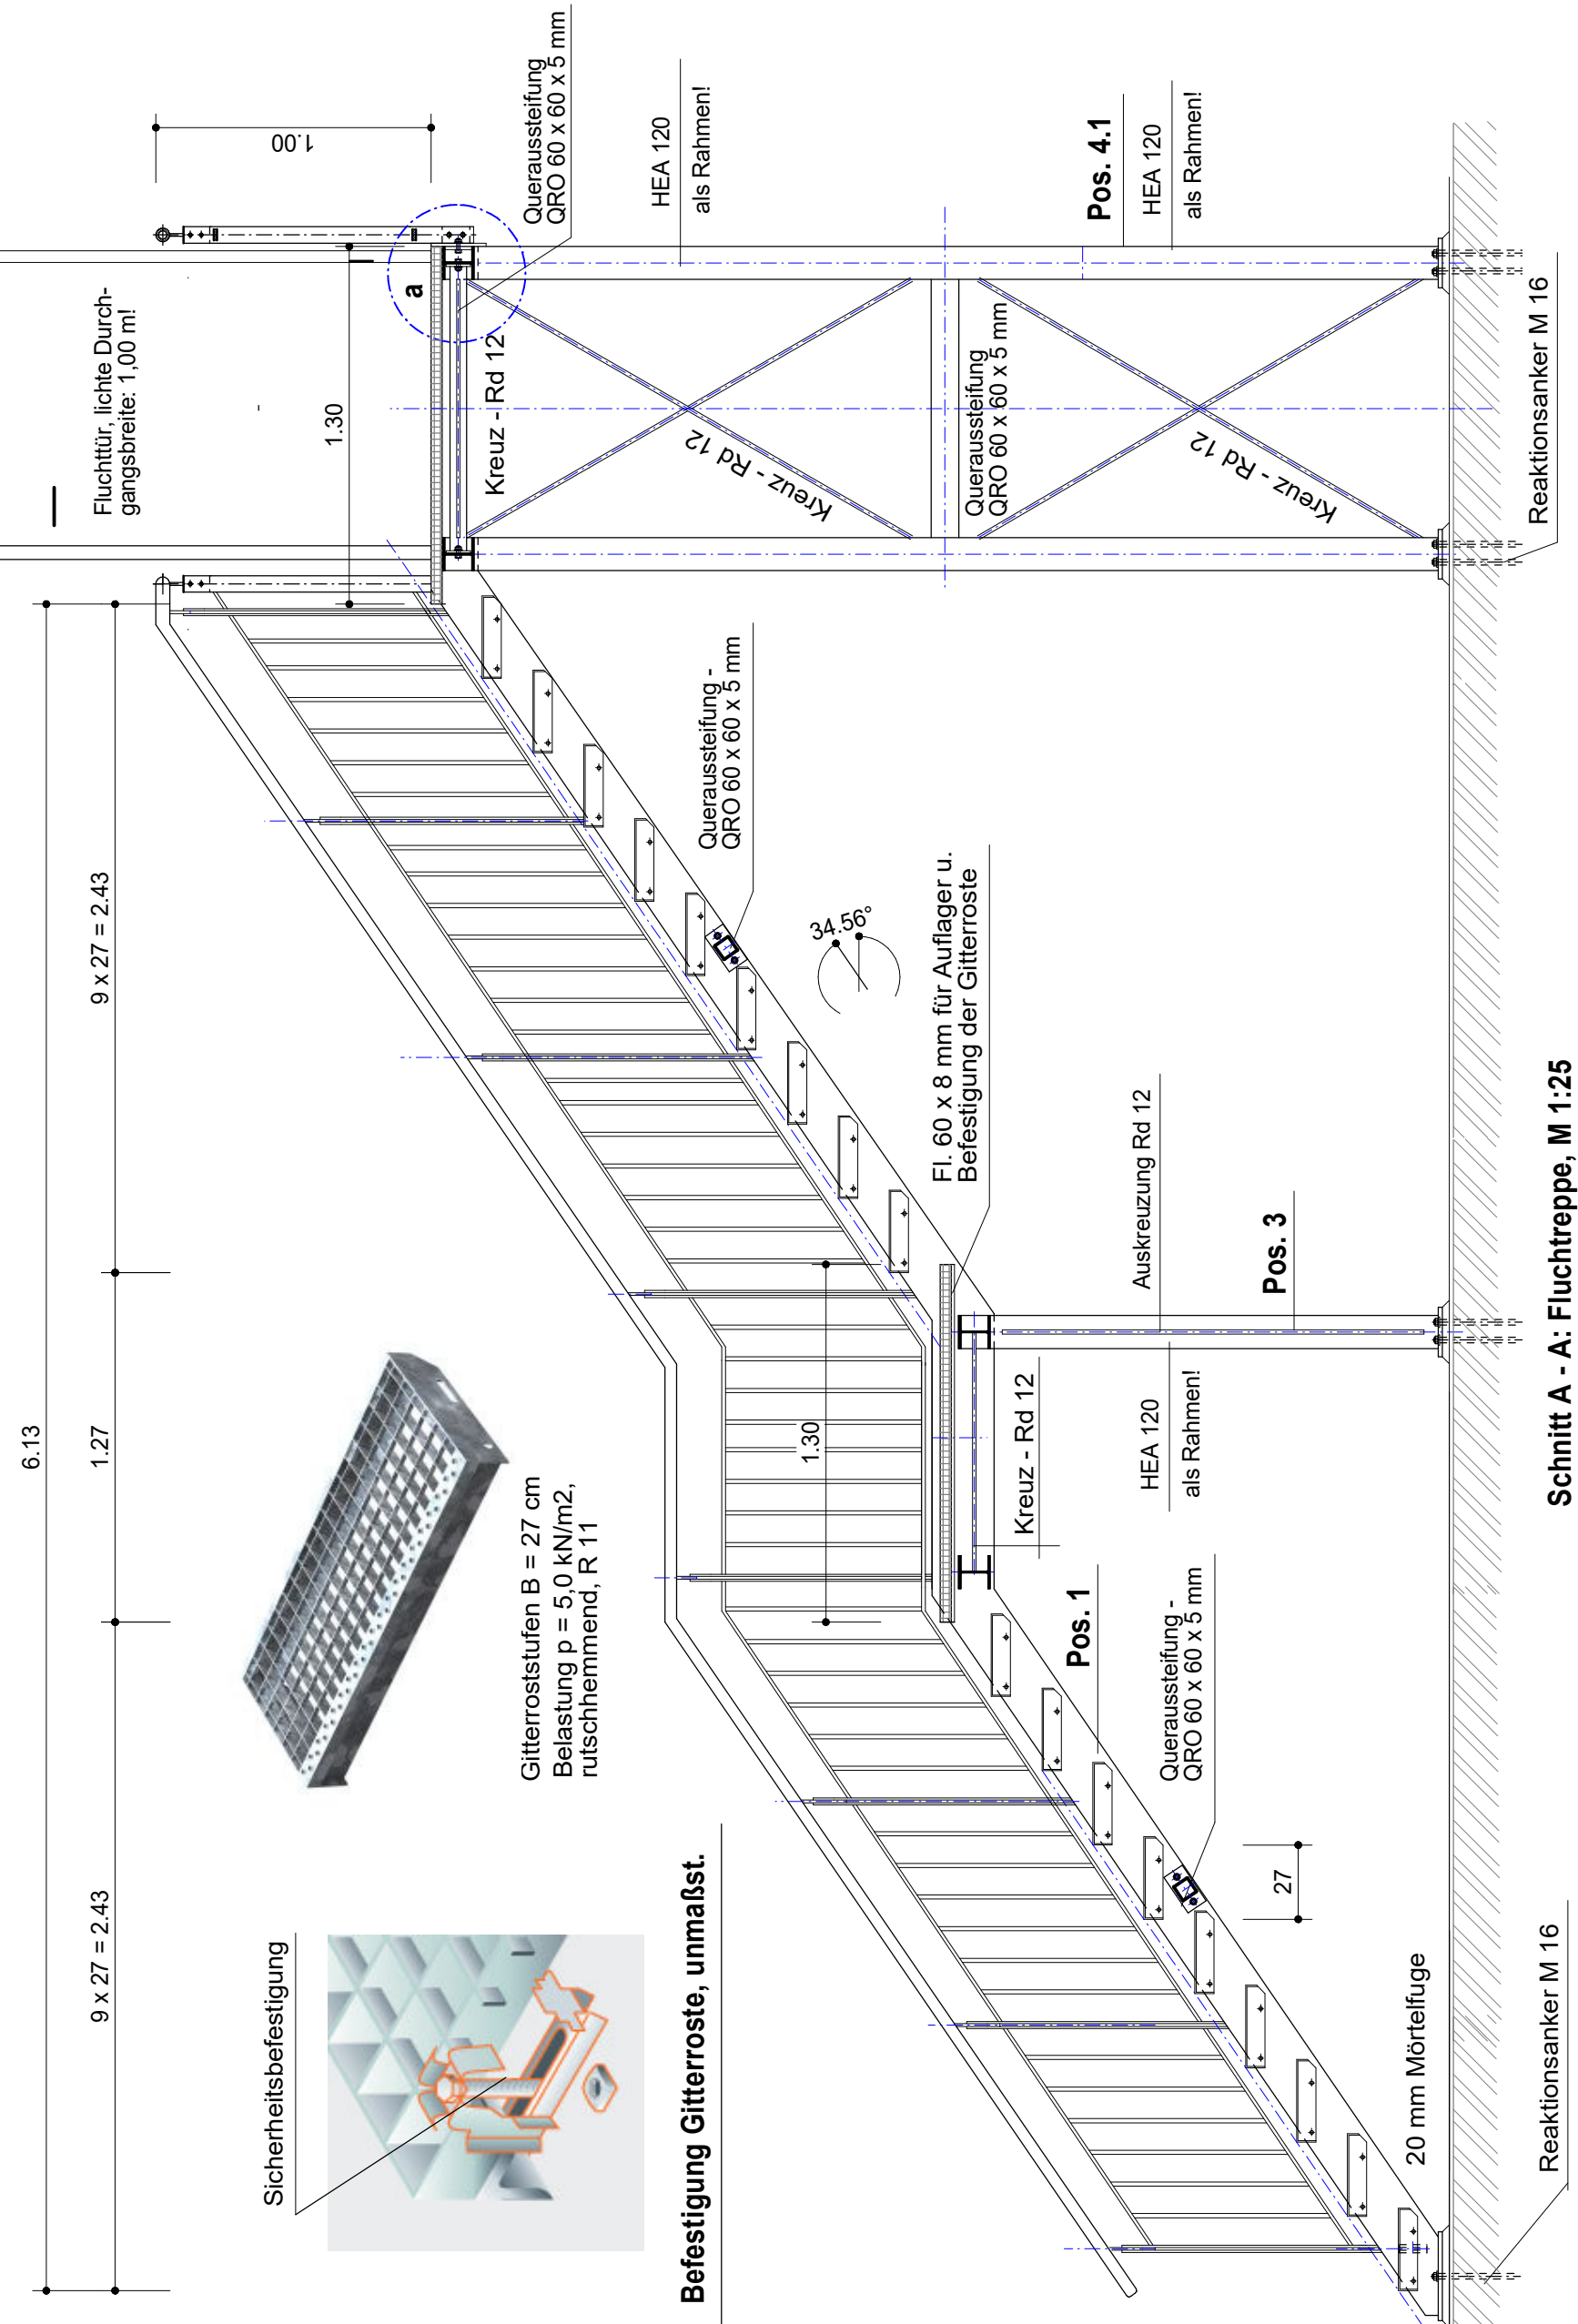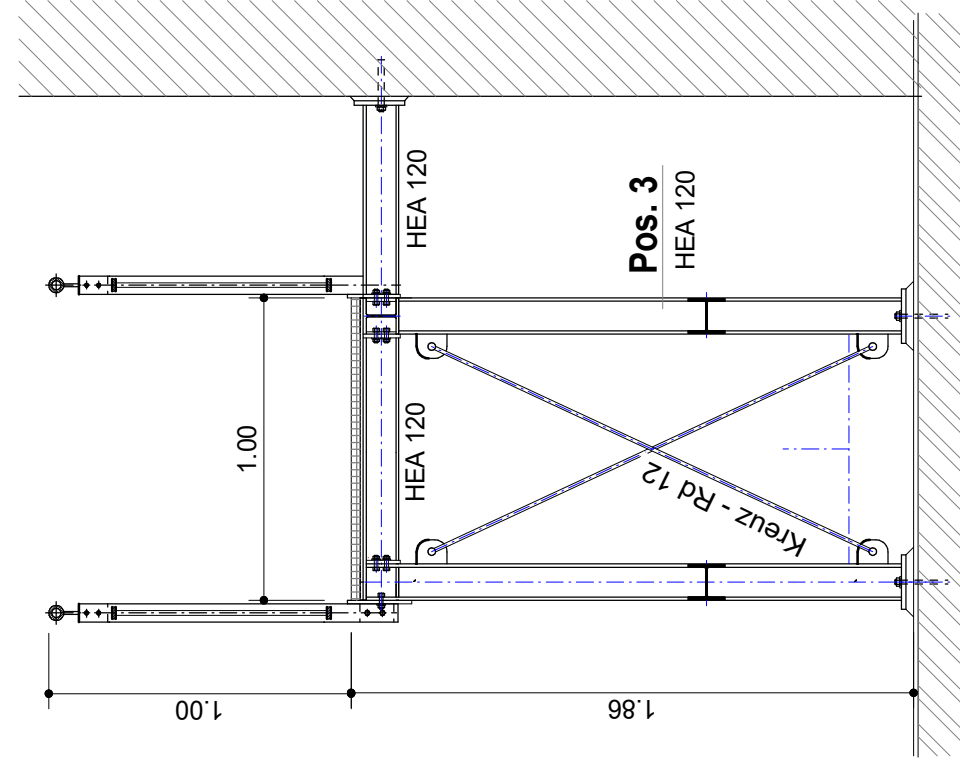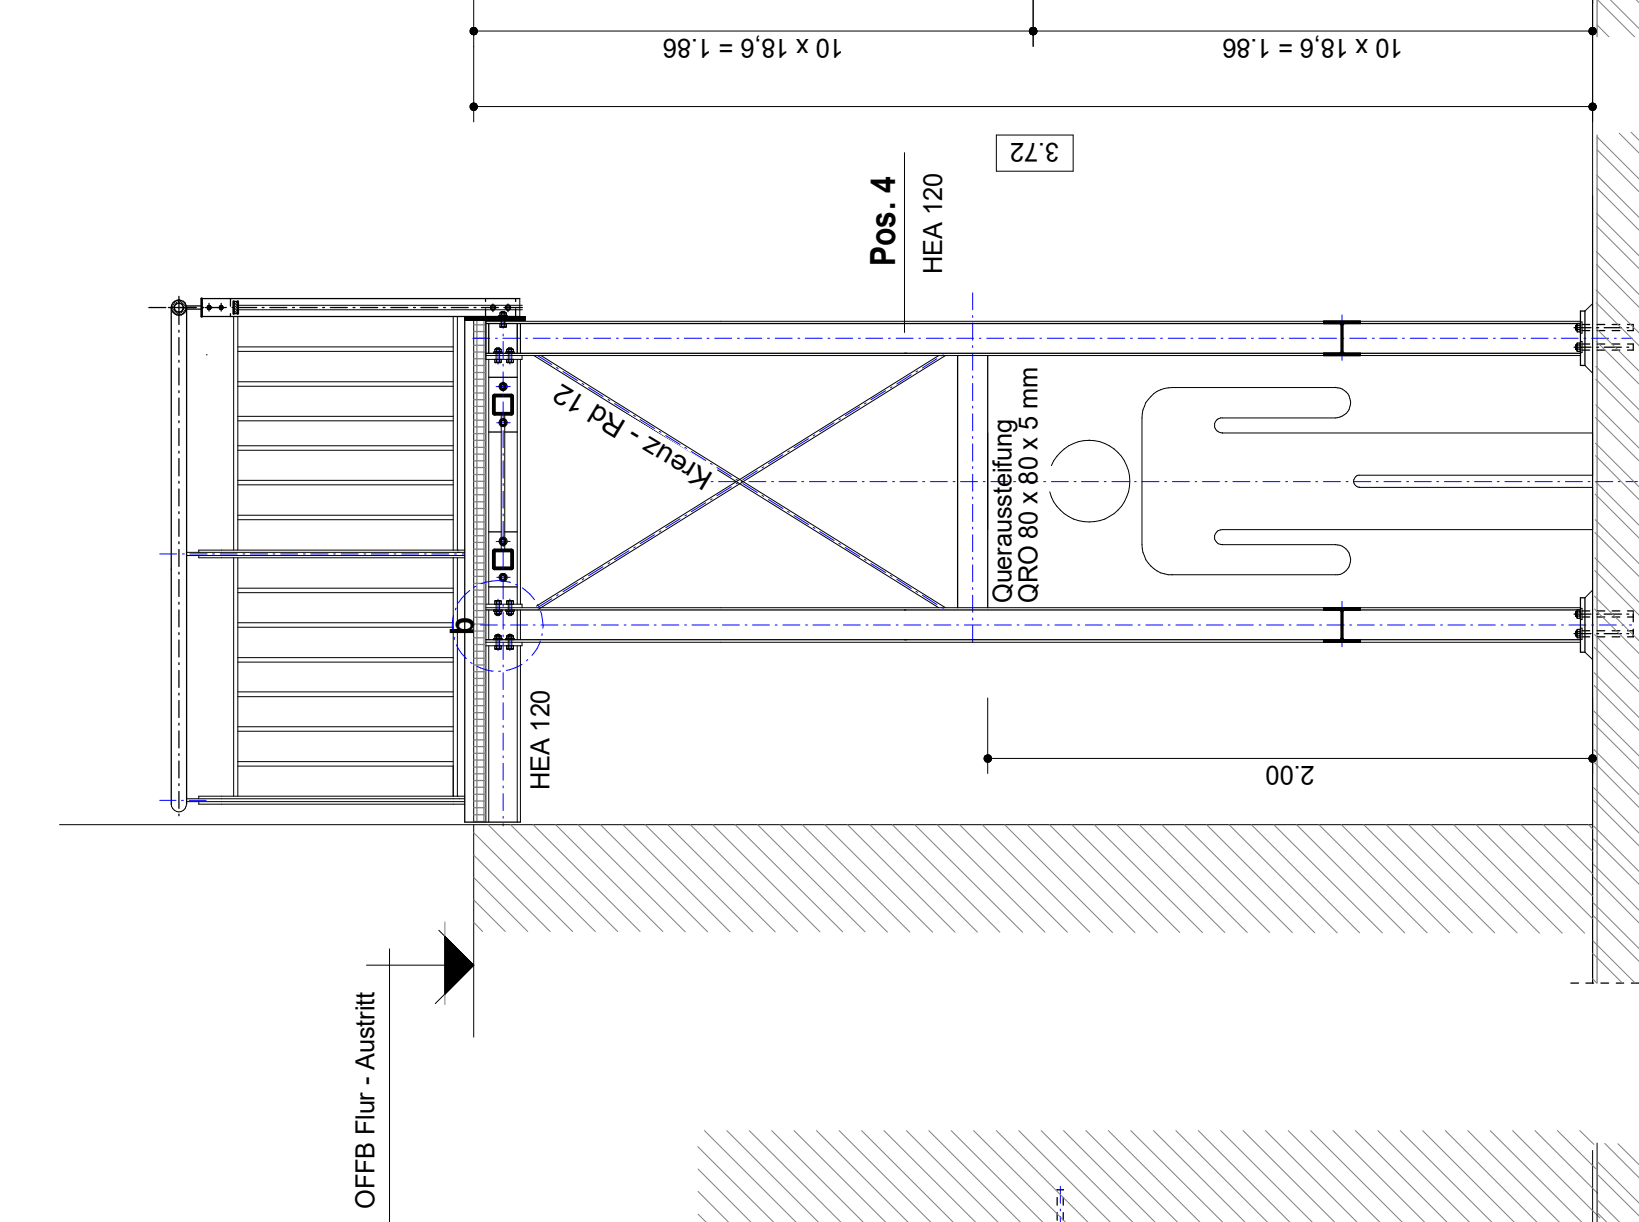

**Sämtliche Stahlbauteile sind feuerverzinkt auszuführen!**

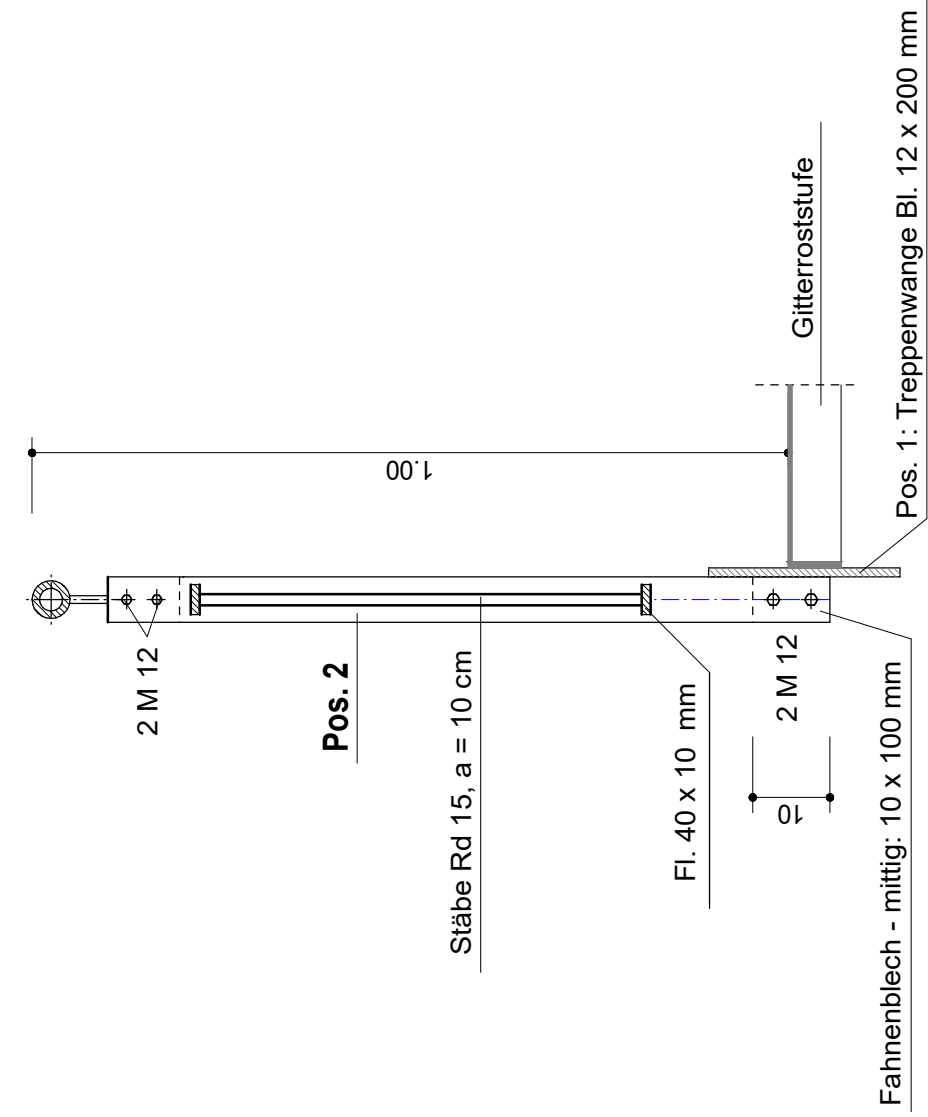

Teilschnitt - Randausbildung, M 1:10

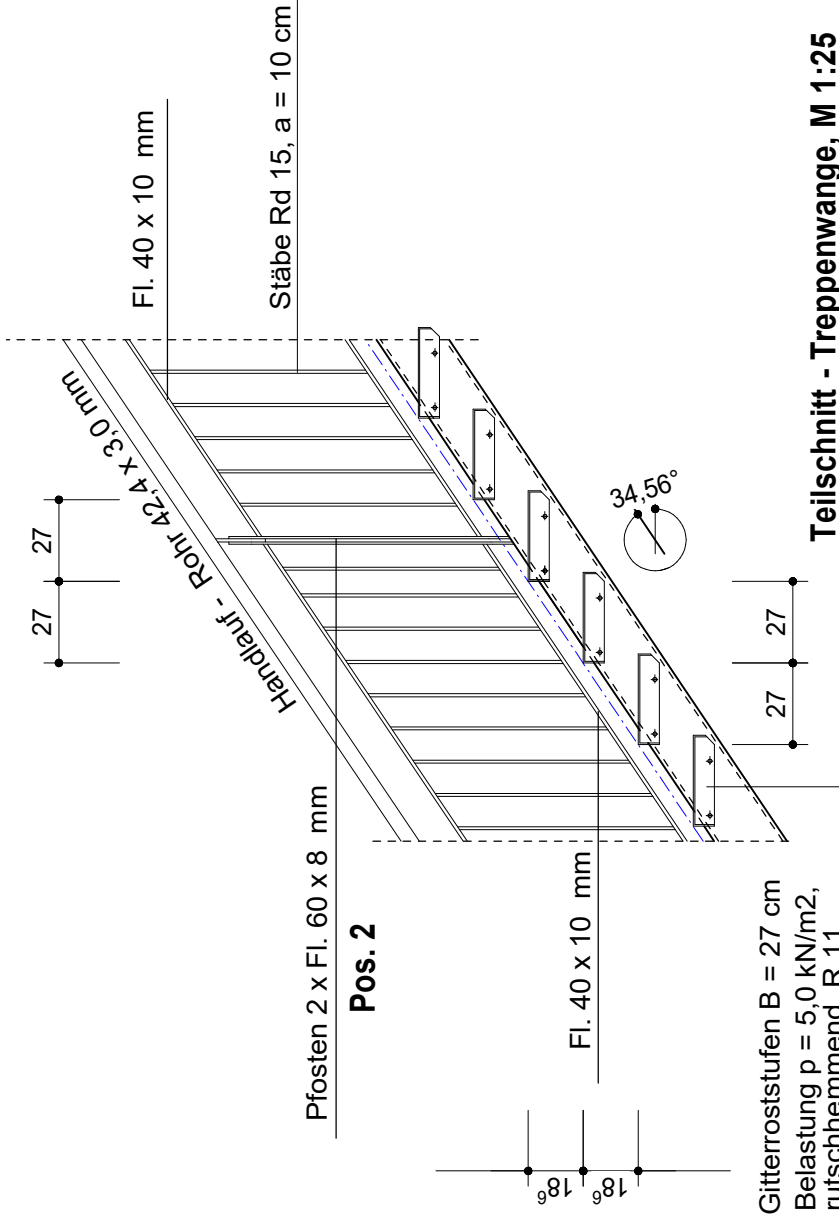

Gitterroststufen  $B = 27 \text{ cm}$   
Belastung  $p = 5,0 \text{ kN/m}^2$ ,  
mitschhimmend  $R 11$

☐ vor Ort zu überprüfende Maße!

|   |      |                                                      |       |     |
|---|------|------------------------------------------------------|-------|-----|
|   | NRWK | ANSCHLAGE                                            | DATUM | 422 |
| <p><b>Vorhaben:</b><br/> <b>Planung und Bau eines Fluchtwegs</b><br/> <b>ehem. Heizhaus, Kurt-Mothes-Str. 2</b><br/> <b>06120 Halle (Saale)</b></p>                                                   |      |                                                      |       |     |
| <p><b>Bauer:</b><br/> Martin-Luther-Universität Halle-Wittenberg, Der Kanzler<br/> Abteilung 4, Bau, Liegenschaften u. Gebäudemanagement<br/> Referat 4.3 Bauangelegenheiten, 06099 Halle (Saale)</p> |      |                                                      |       |     |
| <p><b>Bauherr:</b><br/> <b>BAUPLANUNGSGÜRO H.BEYER</b></p>   |      |                                                      |       |     |
| <p><b>Tragwerksplaner:</b><br/> Brehmaer Str. 3, 06112 Halle/ S.<br/> Tel., Fax 0345/ 6141592,<br/> email: heinmut_beyer@web.de</p>                                                                   |      |                                                      |       |     |
| <p><b>gegründet Datum</b></p>   |      | <p><b>Leitungsschrahe</b></p>                        |       |     |
| <p><b>Bearbeiter</b></p>   |      | <p><b>Ausführungsplanung</b></p>                     |       |     |
| <p><b>Berechnung</b></p>   |      |                                                      |       |     |
| <p><b>Teilvorhaben: Fluchttreppe</b><br/> <b>Grundriß, Schnitt</b></p>   |      |                                                      |       |     |
| <p>Datum UniversiTech</p>   |      | <p><b>Datum</b><br/> 05.12.2024</p>                  |       |     |
| <p><b>Bearbeiter</b></p>   |      | <p><b>Maßstab</b><br/> 1:25, 1:10</p>                |       |     |
| <p><b>Dipl.-Ing. H. Beyer</b></p>   |      | <p><b>Zeichn.-Nr.</b><br/> AP Tr. 024-12-05- 001</p> |       |     |