

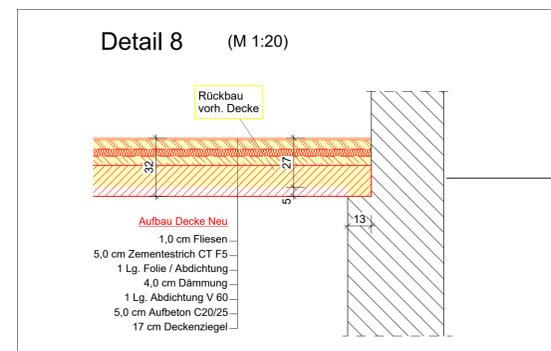
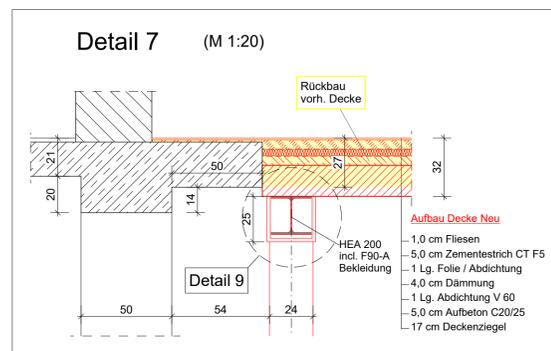
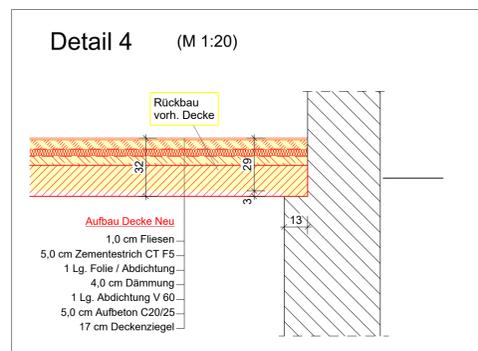
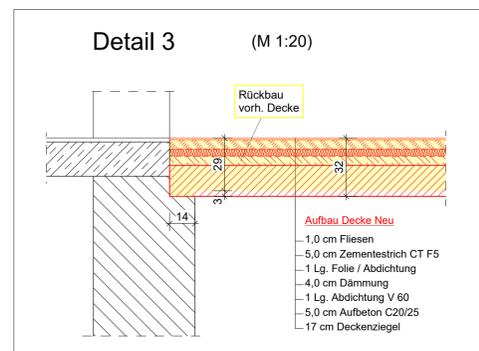



Detail 9
Vertikalschnitt quer (sinnbildlich)

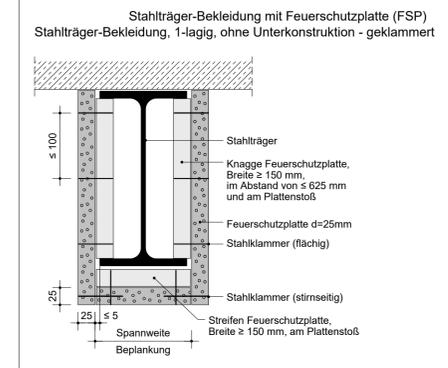


Detail 9
Vertikalschnitt längs (sinnbildlich)

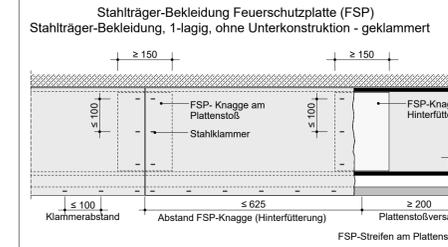

Schnitt F-F (Neu)

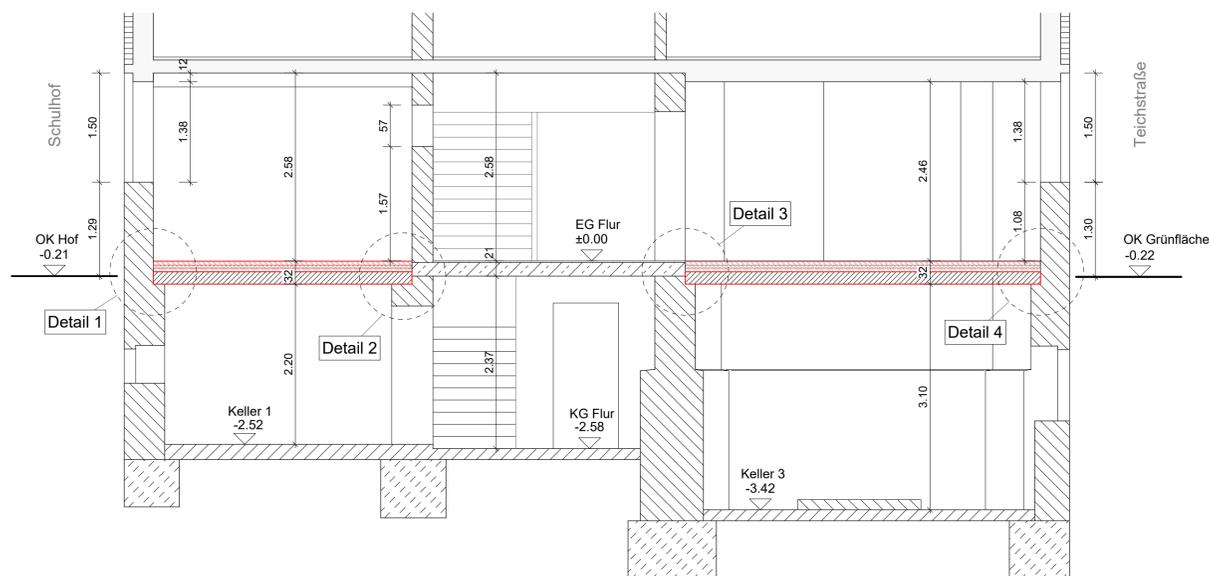

Schnitt G-G (Neu)

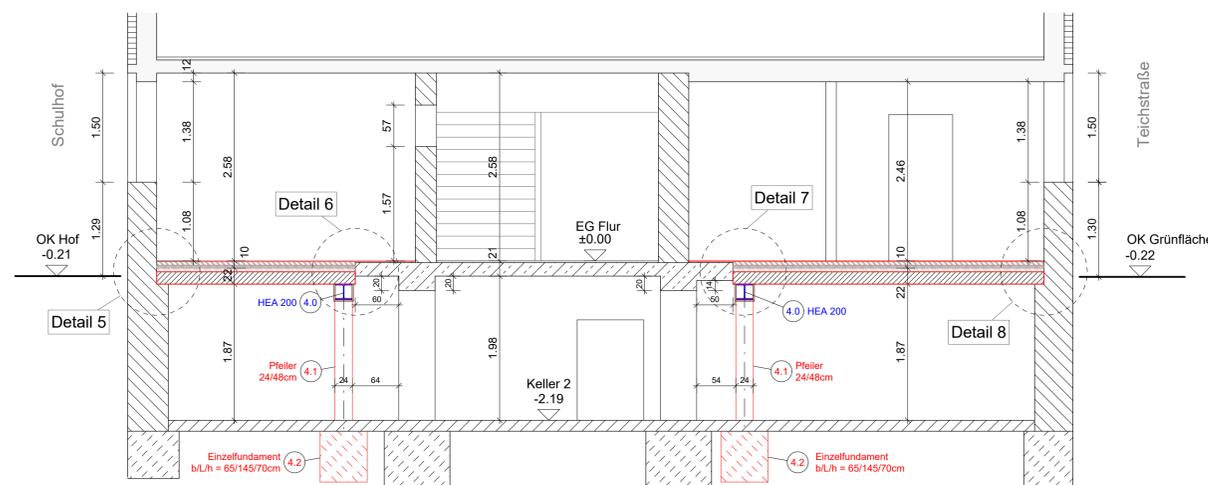

BAUHERR Landkreis Anhalt-Bitterfeld Am Flugplatz 1 06366 Köthen		BAUORT Flur: Flur 9 Flurst: Flur Stk 12/1 Teichstraße 25, Schule Roitzsch 06809 Roitzsch	
BAUVORHABEN Sanierung KG-Decke Schule Roitzsch			
BAUTEIL Schnitt F-F, G-G (Neu) Schnitt Detail 1-9			
GEZEICHNET AW	Entwurfsverfasser		
DATUM 11.04.2025	MASSSTAB 1:50		
PROJEKT 24-060	PLAN - NR. A _ PL 03		