


Gebäude I Kikri, Kombi

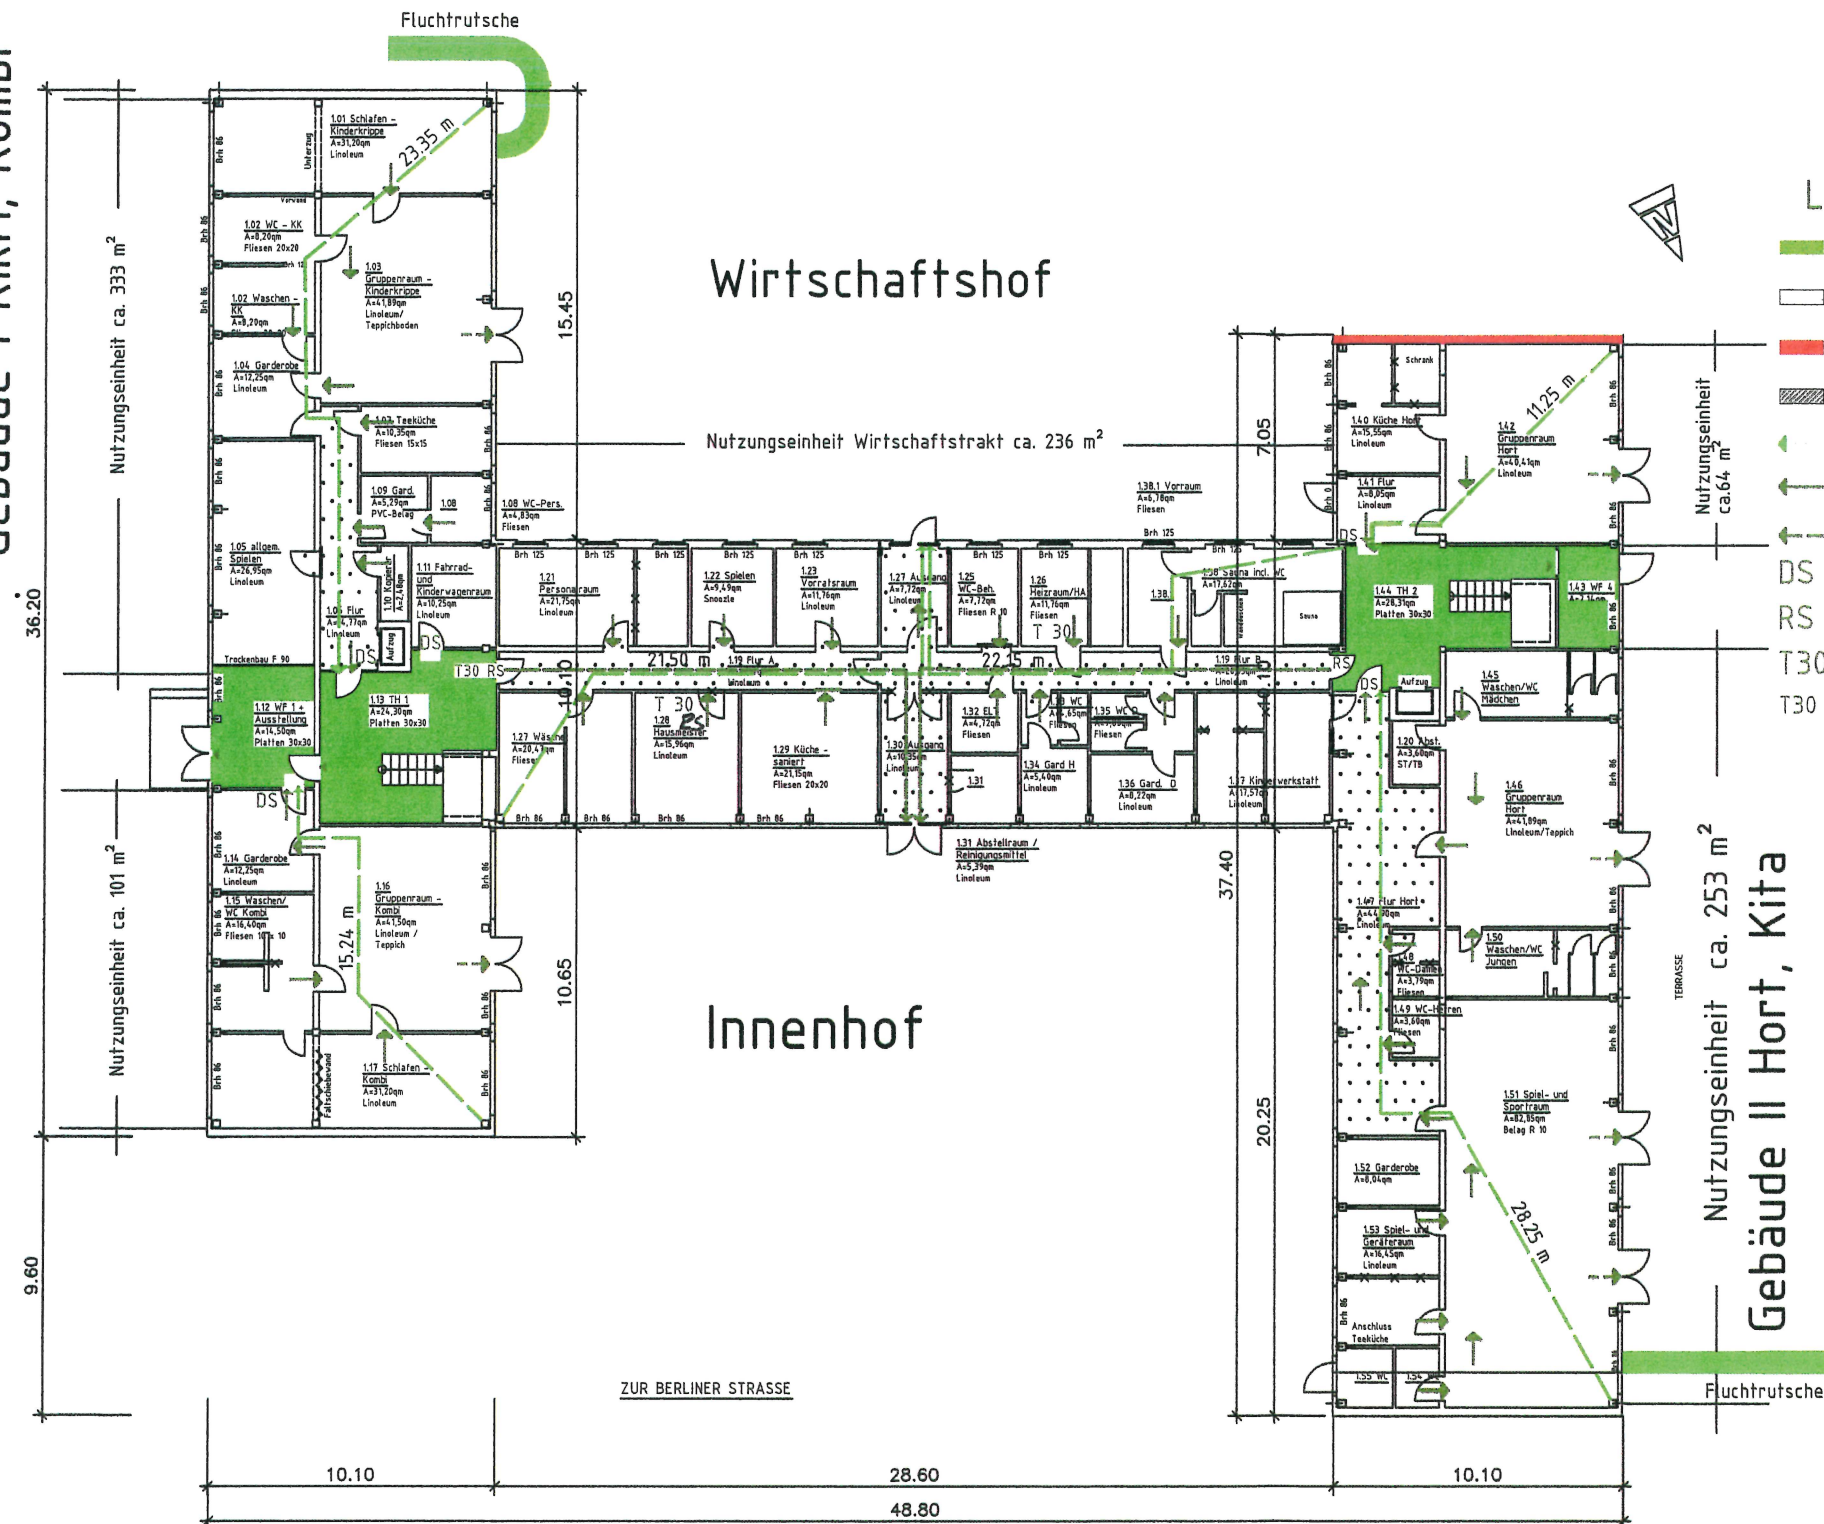

Legende :

- Treppenraum, Fluchtrutschen
- Flur
- Brandwand
- Wand F 90 - neu
- max. Länge Rettungsweg in Nutzungseinheiten
- 1. Rettungsweg
- 2. Rettungsweg Türen, Gang Wirtschaftstrakt
- Tür dichtschließend
- RS Tür rauchdicht, selbstschließend
- T30 Tür feuerhemmend, selbstschließend
- T30 RS Tür feuerhemmend, rauchdicht und selbstschließend

Kita Sonnenschein
Weißwasser/O.L.
Bestandsübersicht
Erdgeschoss
Stand 2008