



Detailquerschnitt 2 Werkstatt

Gewerk Gleisbau, BMC:

Gewerk Gleisbau, BMC:

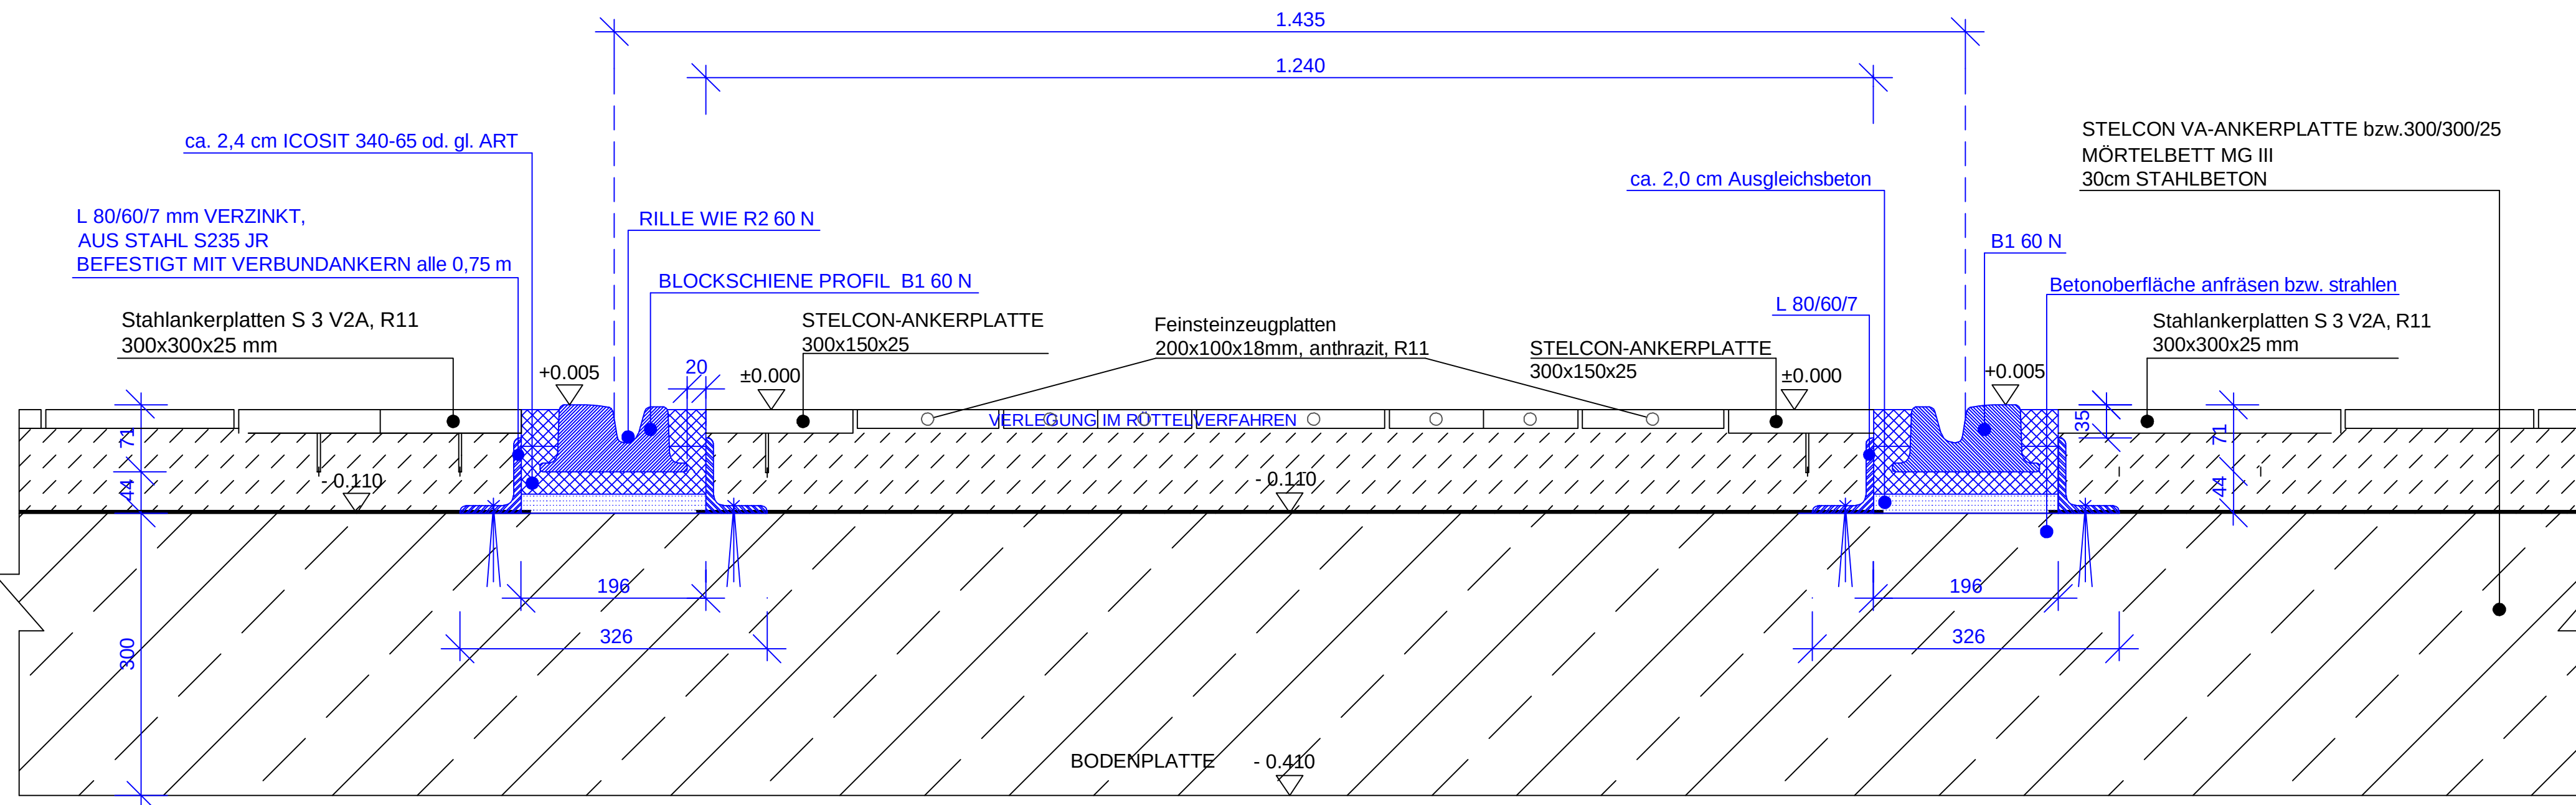

1.	02.08.2024	Anmerkung PXG 28.05.24 übernommen	-
Index	Datum	Änderung	Ausgegeben von

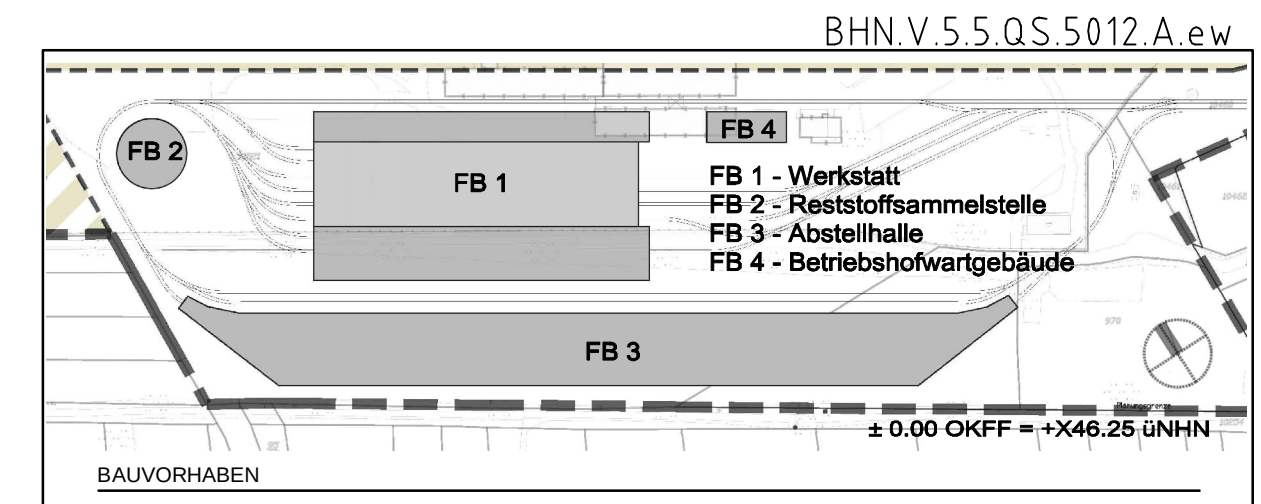

MAGDEBURGER VERKEHRSBETRIEBE
STRASSENBAHNBETRIEBSHOF NORD

BAUHERR		FREIGABE ERTEILT
	Magdeburger Verkehrsbetriebe GmbH & Co. KG	Datum
	Otto-von-Guericke-Straße 25, 39104 Magdeburg info@mvbnf.de www.mvbnf.de Tel. 0391 / 548-0 Fax 0391 / 543 00 46	Unterschrift

GENERALPLANER	TECHN. UND SACHL. GEPRÜFT
PLANUNGXGRUPPE	Büro Bremen Baumwollbörse 107 Wachtstraße 17-24 28195 Bremen 0421. 439 44 - 0 bremen@planungxgruppe.com
Datum:	Unterschrift:

PLANVERFASSER



B/M CONSULT
Beratungsgesellschaft für Verkehrsanlagen mbH
Braunschweig / Magdeburg

www.bmconsult.de
info@bmconsult.de

Lampesstraße 3
Delitzscher Straße 121
Markgrafenstraße 3

38114 Braunschweig
06116 Halte (Saale)
33602 Bielefeld

Tel.: 0531 - 314051
Tel.: 0345 - 5600677
Tel.: 0521 - 96296840

PLANNUMMER	INDEX
BHN.V.5.5.QS.5012.A.ew	
AUSFÜHRUNGSPLANUNG	PRJ.-NR. 2015-037-812
PLANINHALT Gleis- und Verkehrsanlagen Detailquerschnitt 2 Werkstatt	GEZEICHNET Tang/Juoinda
	GEPRÜFT Reinhardt
	DATUM 08/2024
	MASSTAB 1:5
	BLATTGRÖSSE IN M 0,275 m ² 0,765 x 0,360