Ansicht Ost LP5 - Teil 1

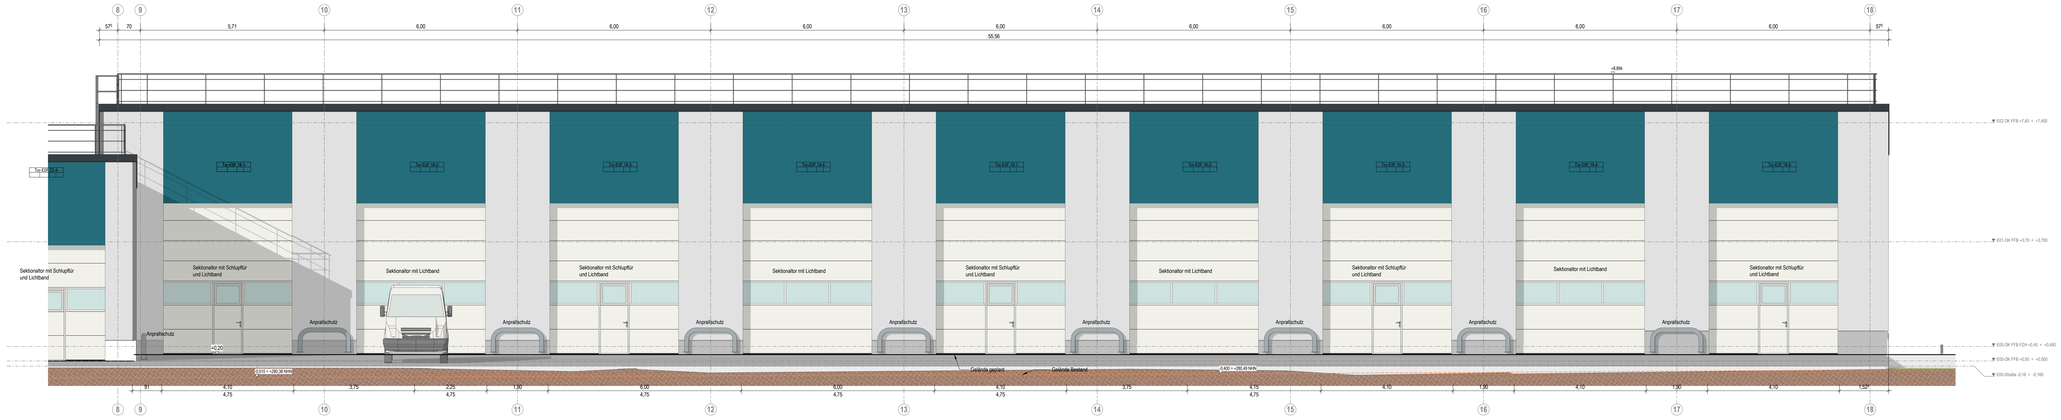

Ansicht Ost LP5 - Teil 2

Legende

	Stahlbeton (STB)
	Stahlbeton Fertigteil
	Mauerwerk (Kalksandstein)
	Wärmedämmung
	Wände Trockenbau
RW	Beheizung Rohbau
RW	Beheizung Ausbau
	Oberkante Fertigfußboden (Grundrissschnitt)
	Oberkante Rohfußboden (Grundrissschnitt)
OK UK	Oberkante / Unterkante
OKG	Oberkante Gelände
BRH	Brüstungshöhe (OK FFB bis UKR Fenster)
RH	Raumhöhe
RR	Regenfallrohr
NE	Notentwässerung
BA	Bodenablauf
DA	Dachablauf
KE	Kernbohrung
WD	Wanddurchbruch
DD	Deckendurchbruch
BD	Fußbodendurchbruch
DS	Deckenschlitz
BF	Bohrfeld
RA	Rohrache
UZ	Unterzug
RA	Rauchabschnittsöffnung
F30	feuerhemmend
F60	hochfeuerhemmend
F90	feuerbeständig
T30-RS	Feuerschutztür/ Rauchschutztür
ws / ds	Tür selbstschließend / dichtschließend

Raumbuch

Raum-Nr. 1.2.3 — Raumbezeichnung
Name — Raumfläche / Umfang (Richtwert)
A 12,50 m² — Innlie Rauchdichte / Deckenaufbau (DA)
U 15,00 m — Fußboden-Nr (Plan-Detail-Nr

Türschemel

T 01 — Türnummer - Raumnummer des Raumes mit der höheren Nummer
EI30 — Brandschutz, Rauchschutz, Einbruch, Schallschutz

Fensterschemel

Fenstermummer
Einbruch, Schallschutz, Sonnenschutz

Allgemeine Notizen

Wanddurchbrüche in Ø 150 sind als Kernbohrung von jeweils zuständigen Gewerk auszuführen !
Legendmäßige Einordnung ist den Plänen Haustechnik zu entnehmen bzw. von Ort einzumessen !

Deckenanschlüsse sind gliedernd auszubilden.
Bei der Einführung von Türöffnungen bei nichttragenden Trennwänden sind immer UA-Profile (Ausseitungsprofile) als seitliche Türpfosten gemäß. Herstellerangaben einzubauen.
Konstruktive Erfordernisse für Kernbeton sind nach DIN 19103 zu berücksichtigen. Bei wandhängenden Lasten und Einbauteilen (z. B. Sanitärobjekte) sind zusätzliche Unterkonstruktionen (z. B. Traversen) als Verstärkungen anzubauen.

ABKÜRZUNGEN ZUM RAUMSTEMPEL:

OBERFLÄCHEN:

B	BETON ROH
SB	SICHTBETON (SB1-3, NACH ANGABE)
GK	GIPSKARTON ROH
GF	GIPSFASER ROH
ABD	ABDICHTUNG
L	LASUR
SA	SPACHTELUNG + ANSTRICH
P	PUTZ
PA	PUTZ + ANSTRICH
WFL	FLIESEN
FP	FLIESEN AUF PUTZ (BEI MM)
N	NATURSTEIN
MET	METALLVERKLEIDUNG
MW	MINERALWOLLE
MTW	MOBILE TRENNWAND
GI	GLASWAND
K	WC-KABINEN / TRENNWAND
GT	GITTER-TRENNWANDE
WD	WARMEDÄMMUNG

DECKEN:

B	BETON ROH
SB	SICHTBETON (SB1-3, NACH ANGABE)
GK	GIPSKARTON, GLATT
GKL	GIPSKARTON, GELOCHT
GKF	GIPSKARTON, GELOCHT, AKUSTIKFLIES
AKF	AKUSTIKDECKE, FLIESENLOSE PUTZ-TRÄGERDECKE, SCHALL-ABSORBIEREND
A	ANSTRICH
L	LASUR
SA	SPACHTELUNG + ANSTRICH
PA	PUTZ + ANSTRICH
MKL	METALL-KASSETTENDECKE, LANGFELD
MKQ	METALL-KASSETTENDECKE, QUADRAT-RASTER
MET	METALLDECKE, Aluminium gelocht
MFL	MINERALFASER-DECKE, LANGFELD
MFQ	MINERALFASER-DECKE, QUADRATRASTER
WD	WARMEDÄMMUNG

BÖDEN:

B	BETON ROH
E	ESTRICH
NE	HEIZESTRICH
HB	HOHLBODEN
DBP	DOPPELBODEN
BFL	FLIESEN
FS	FENSTERNETZUG
T	TEXTIL
LNO	LINOLEUM
K	KAUTSCHUK
PVC	PVC
N	NATURSTEIN
DS	EPOXIDHARZBESCHICHTUNG
EBH	EPOXIDHARZBESCH. mineralitbeeldrnig
BHB	BESCHICHTUNG
	BEANSPRUCHUNG
	VERDIESELUNG
WDI	WARMEDÄMMUNG
VAB	VERBUNDABDICHTUNG
G	GLATTSTRICH
SE	SICHTESTRICH, GESCHLIFFEN, VERDIESELT
A	ANSTRICH FLUSSIGKOFFEN
SLM	SAUBERLAUFMATTE
LÖ	LÜFTUNGSÖFFNUNGEN

ABKÜRZUNGEN ZUM TÜRSTEMPEL:

ALLE ANGABEN UND MASSE IN DER AUSFÜHRUNGSPLANUNG SIND MIT DER TÜRLISTE UND VOR ORT AUF IHRE DURCHFÜHRBARKEIT UND RICHTIGKEIT ZU PRÜFEN

MATERIAL:

H	HOLZ
ST	STAHL
AL	ALUMINIUM
RR	ROHRRAHMENTOR
G	GARZOLAN
K	WC-KABINEN-TRENNWÄNDE
GT	GITTER-TRENNWÄNDE

SONSTIGES:

PD	PENDELTÜRFLÜGEL
Dbla	DOPPELBLATTTÜR
VS	VOLTÜR MACH-BSI-RL

EIGENSCHAFTEN:

	OHNE BESONDERE ANFORDERUNGEN
EIS	FEUERHEMMENDE TÜR
EIS0	HOCHFEUERHEMMENDE TÜR
EI30	FEUERBESTÄNDIGE TÜR
U_t	THERMISCHE ISOLATION WÄRMEDÄMMUNG
Sa	UMGEBUNGSTÜRDICHTUNG - RAUCHDICHT AS 893
	UMGEBUNGSTÜRDICHTUN - DICHTSCHLIESSEND
R_{wR}	WIDERSTAND GEGEN RAUCHDURCHLASS BIS 200°
CS	SELBSTSCHLIESSEND
R'w	SCHALLSCHUTZ, BEWERTETES SCHALLDÄMMMAß IM
RC	WIDERSTANDSKLASSE NACH DIN EN 1627
RC	WIDERSTANDSKLASSE NACH DIN EN 1627

Planungsgrundlage
GN_-SAR-AN018-PR_ Ansichten Ost

Index	Bemerkung / Änderung	Datum	gezeichnet

Das Dokument ist nur gültig mit Unterschrift zum Freigabevermerk

Freigabe für: Ausschreibung

Datum, Unterschrift: Datum, Unterschrift:

Gleichlautung dieses Dokuments wird bestätigt mit:	Firma / Ort	Datum	gezeich

Bauwerksnullpunkt
+0,00 OK FFB = +280,89 m ü. NHN

lokale Koordinaten
X = PRÜFEN , Y = PRÜFEN

Landesnetzkoordinaten
X (Rechtswert) = PRÜFEN
Y (Hochwert) = PRÜFEN

±0.00 OK FFB = +280,89 m
im Höhensystem NHN

Bauherr: Entsorgungsbetrieb der Stadt Chemnitz (ESC)
Blankenburgstraße 62
09114 Chemnitz

Projektnummer: 22142900
Phase/Planart: LP5

Bauvorhaben: Generalplanung Neubau Betriebsgebäude mit integrierter Fahrzeughalle
Heinersdorfer Str. 42, 09114 Chemnitz

Gebäude Nr. - BA:

Fachbereich: AR

Bezeichnung: Ansichten Ost
Ausbau

Maßstab: 1 : 50

Blattgröße: 1600 x 841

Plannummer: GN_ – SAR – AN018 – PR_
(ABT) (Nr.) (Phase) (Kürzel) (Inhalt) (Sektionsnr.) (Status) (Index)

Zeichner/Sign.//Datum: 09.08.2024

Bearbeiter:

Projektleiter:

Arbeitsstand 06.11.2024

C:\Users\Rau\22142900_SBP\22142900_R20_ARC_gnumer.pln 06.11.2024 14:37