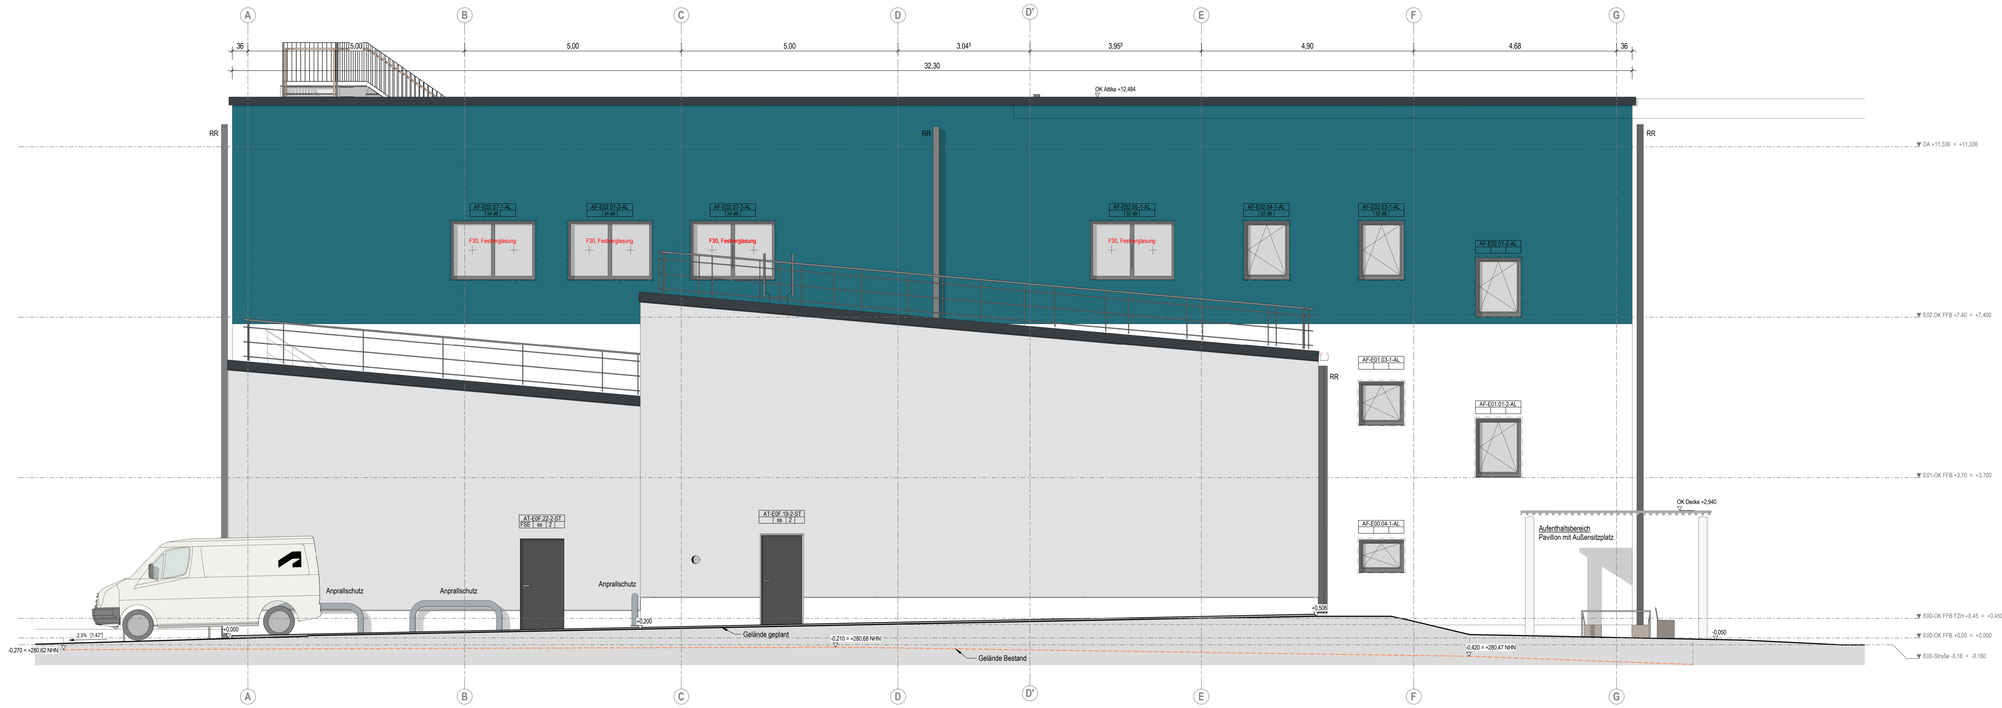

Ansicht Nord LP5

Ansicht Süd LP5

Legende

	Stahlbeton (STB)
	Stahlbeton Fertigteil
	Mauerwerk (Kalksandstein)
	Wärmedämmung
	Wände Trockenbau
	Bemaßung Rohbau
	Bemaßung Ausbau
	Oberkante Fertigfußboden (Grundriss/Schnitt)
	Oberkante Rohfußboden (Grundriss/Schnitt)
OK UK	Oberkante / Unterkante
OKG	Oberkante Gelände
BRH	Brüstungshöhe (OK FFB bis UKR Fenster)
RH	Raumhöhe
RR	Regenfallrohr
NE	Notentwässerung
BA	Bodenablauf
DA	Dachablauf
KB	Kernbohrung
WD	Wanddurchbruch
DD	Deckendurchbruch
BD	Fußbodendurchbruch
DS	Deckenschlitz
BF	Bohrfeld
RA	Rohrachse
UZ	Unterzug
RA	Rauchableitungsöffnung
F30	feuerhemmend
F60	hochfeuerhemmend
F90	feuerbeständig
T30-RS	Feuerschutztür/ Rauchschutztür
ss / ds	Tür selbstschließend / dichtschließend

Raumstempel

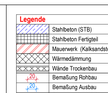

Türstempel

Türnummer - Raummummers des Räumes den die Tür zugeordnet ist
Brandschutz, Rauchschutz, Einbruch, Schallschutz

Fensterstempel

Fensternummer
Einbruch, Schallschutz, Sonnenschutz

Allgemeine Hinweise

Wanddurchbrüche ≤ Ø 190 sind als Kernbohrung vom jeweils zuständigen Gewerk auszuführen !
Lagemäßige Einordnung ist den Plänen Haustechnik zu entnehmen bzw. vor Ort anzupassen !

Deckenanschlüsse sind gleitend auszubilden.
Bei der Errichtung von Türöffnungen bei nichttragenden Trennwänden sind immer UA-Profile (Austeifungsprofile) als seitliche Türpfosten gemäß DIN 18340 zu verwenden.
Konstruktive Erfordernisse für Konsollasten sind nach DIN 18183 zu berücksichtigen.
Bei wandhängenden Lasten und Einbauteilen (z. B. Sanitärobjekte) sind zusätzliche Unterkonstruktionen (z. B. Traversen) als Verstärkungen einzubauen.

ABKÜRZUNGEN ZUM RAUMSTEMPEL:

OBERFLÄCHEN:

WÄNDE:

B	BETON ROH
SB	SICHTBETON (SB1-3, NACH ANGABE)
GK	GIPSKARTON ROH
A	ANSTRICH
ABD	ABDICHTUNG
L	LASUR
SA	SPACHTELUNG + ANSTRICH
P	PUTZ
PA	PUTZ + ANSTRICH
WFL	FLIESEN
FP	FLIESEN AUF PUTZ (BEI MW)
N	NATURSTEIN
MET	METALLVERKLEIDUNG
HZ	HOLZVERKLEIDUNG
MTW	MOBILE TRENNWAND
G	GLASWAND
K	WC-KABINEN / TRENNWAND
GT	GITTER-TRENNWÄNDE
WD	WÄRMEDÄMMUNG

DECKEN:

B	BETON ROH
SB	SICHTBETON (SB1-3, NACH ANGABE)
GK	GIPSKARTON, GLATT
GKL	GIPSKARTON, GELOCHT
GKF	GIPSKARTON, GLATT, FEUCHTRAUM
AK-P	AKUSTIKDECKE, FUGENLOSE PUTZ-TRÄGERDECKE, SCHALL-ABSORBEREND
A	ANSTRICH
L	LASUR
SA	SPACHTELUNG + ANSTRICH
PA	PUTZ + ANSTRICH
MKL	METALL-KASSETTENDECKE, LANGFELD
MKQ	METALL-KASSETTENDECKE, QUADRAT-RASTER
MET-L	METALLDECKE, Aluminium gelocht
MFL	MINERALFASER-DECKE, LANGFELD
MFQ	MINERALFASER-DECKE, QUADRATRASTER
WD	WÄRMEDÄMMUNG

BÖDEN:

B	BETON ROH
E	ESTRICH
HzE	HEIZESTRICH
HB	HOHLBODEN
DB	DOPPELBODEN
BFL	FLIESEN
FS	FEINSTEINZEUG
T	TEXTIL
LINO	LINOLEUM
K	KAUTSCHUK
PVC	PVC
N	NATURSTEIN
EB	EPOXIDHARZBESCHICHTUNG
EBm	EPOXIDHARZBESCH. mineralbeständig
BHB	BESCHICHTUNG HOHE BEANSPRUCHUNG
BNB	BESCHICHTUNG NIEDRIGE BEANSPRUCHUNG
V	VERSIEGELUNG
ABD	ABDICHTUNG
VAB	VERBUNDABDICHTUNG
G	GLATTSTRICH
SE	SICHTESTRICH, GESCHLIFFEN, VERSIEGELT
A	ANSTRICH DIFFUSIONSOFFEN
SLM	SAUBERLAUFMATTE
LÖ	LÜFTUNGSÖFFNUNGEN

ABKÜRZUNGEN ZUM TÜRSTEMPEL:

ALLE ANGABEN UND MASSE IN DER AUSFÜHRUNGSPLANUNG SIND MIT DER TÜRLISTE UND VOR ORT AUF IHRE DURCHFÜHRBARKEIT UND RICHTIGKEIT ZU PRÜFEN!

MATERIAL:

H	HOLZ
ST	STAHL
Al	ALUMINUM
RR	ROHRRAHMENTÜR
G	GANZGLAS
K	WC-KABINEN/-TRENNWÄNDE
GT	GITTER-TRENNWÄNDE

SONSTIGES:

FTS	FREILAUFTÜRSCHLIESSER
DoBa	DOPPELBLATTTÜR
VS	VS-TÜR NACH BSI-RL

EIGENSCHAFTEN:

	TÜR OHNE ANFORDERUNGEN
E30	FEUERHEMMENDE TÜR
E60	HOCHFEUERHEMMENDE TÜR
E90	FEUERBESTÄNDIGE TÜR
I_2	THERMISCHE ISOLATION/ WÄRMEDÄMMUNG
Sa	WIDERSTAND GEGEN RAUCHDURCHLASS BEI UMGEBUNGSTEMPERATUR - DICHTSCHLIESSEND
S_{200}	WIDERSTAND GEGEN RAUCHDURCHLASS BIS 200°
CS	SELBSTSCHLIESSEND
R'w	SCHALLSCHUTZ, BEWERTETES SCHALLDÄMMMASZ IM EINGEBAUTEN ZUSTAND MIN. (dB)
RC	WIDERSTANDSKLASSE NACH DIN EN 1627

Plannummer/Bezeichnung
GN__-5AR-AN017-PR_ Ansichten Nord und Süd

Index	Bemerkung / Änderung	Datum	gezeichnet

Das Dokument ist nur gültig mit Unterschrift zum Freigabevermerk

Freigabe für Ausschreibung

Datum, Unterschrift Datum, Unterschrift

Gleichstellung dieses Dokuments wird bestätigt mit:	Firma / Ort	Datum	geprüft

Bauwerksnullpunkt
±0,00 OKFFB = +280,89 m ü. NHN

lokale Koordinaten
X = PRÜFEN ; Y = PRÜFEN

Landesnotkoordinaten
X (Rechtswert) = PRÜFEN
Y (Hochwert) = PRÜFEN

±0.00 OK FFB = +280,89 m
im Höhensystem NHN

Bauherr
Entsorgungsbetrieb der Stadt Chemnitz (ESC)
Blankenburgstraße 62
09114 Chemnitz

Bauvorhaben
Generalplanung Neubau Betriebsgebäude mit integrierter Fahrzeughalle
Heinersdorfer Str. 42, 09114 Chemnitz

Bezeichnung
Ansichten Nord und Süd
Ausbau

Plannummer
GN__-5AR-AN017-PR_
Gebäude | Teil | - | Phase | Branche | - | Planart | Zählnummer | - | Status | Index

Projektnummer 22142900
Planungsphase LP5
Gebäude-Nr. - BA
Fachbereich AR
Maßstab 1 : 50
Blattgröße 1189 x 841
Zeichner/Sign./Datum 09.08.2024
Bearbeiter
Projektleiter

Arbeitsstand 06.11.2024

C:\Users\flenz\Desktop\22142900_NEPOA_5003_ARC_gruene stadt.rvt
06.11.2024 11:42:17