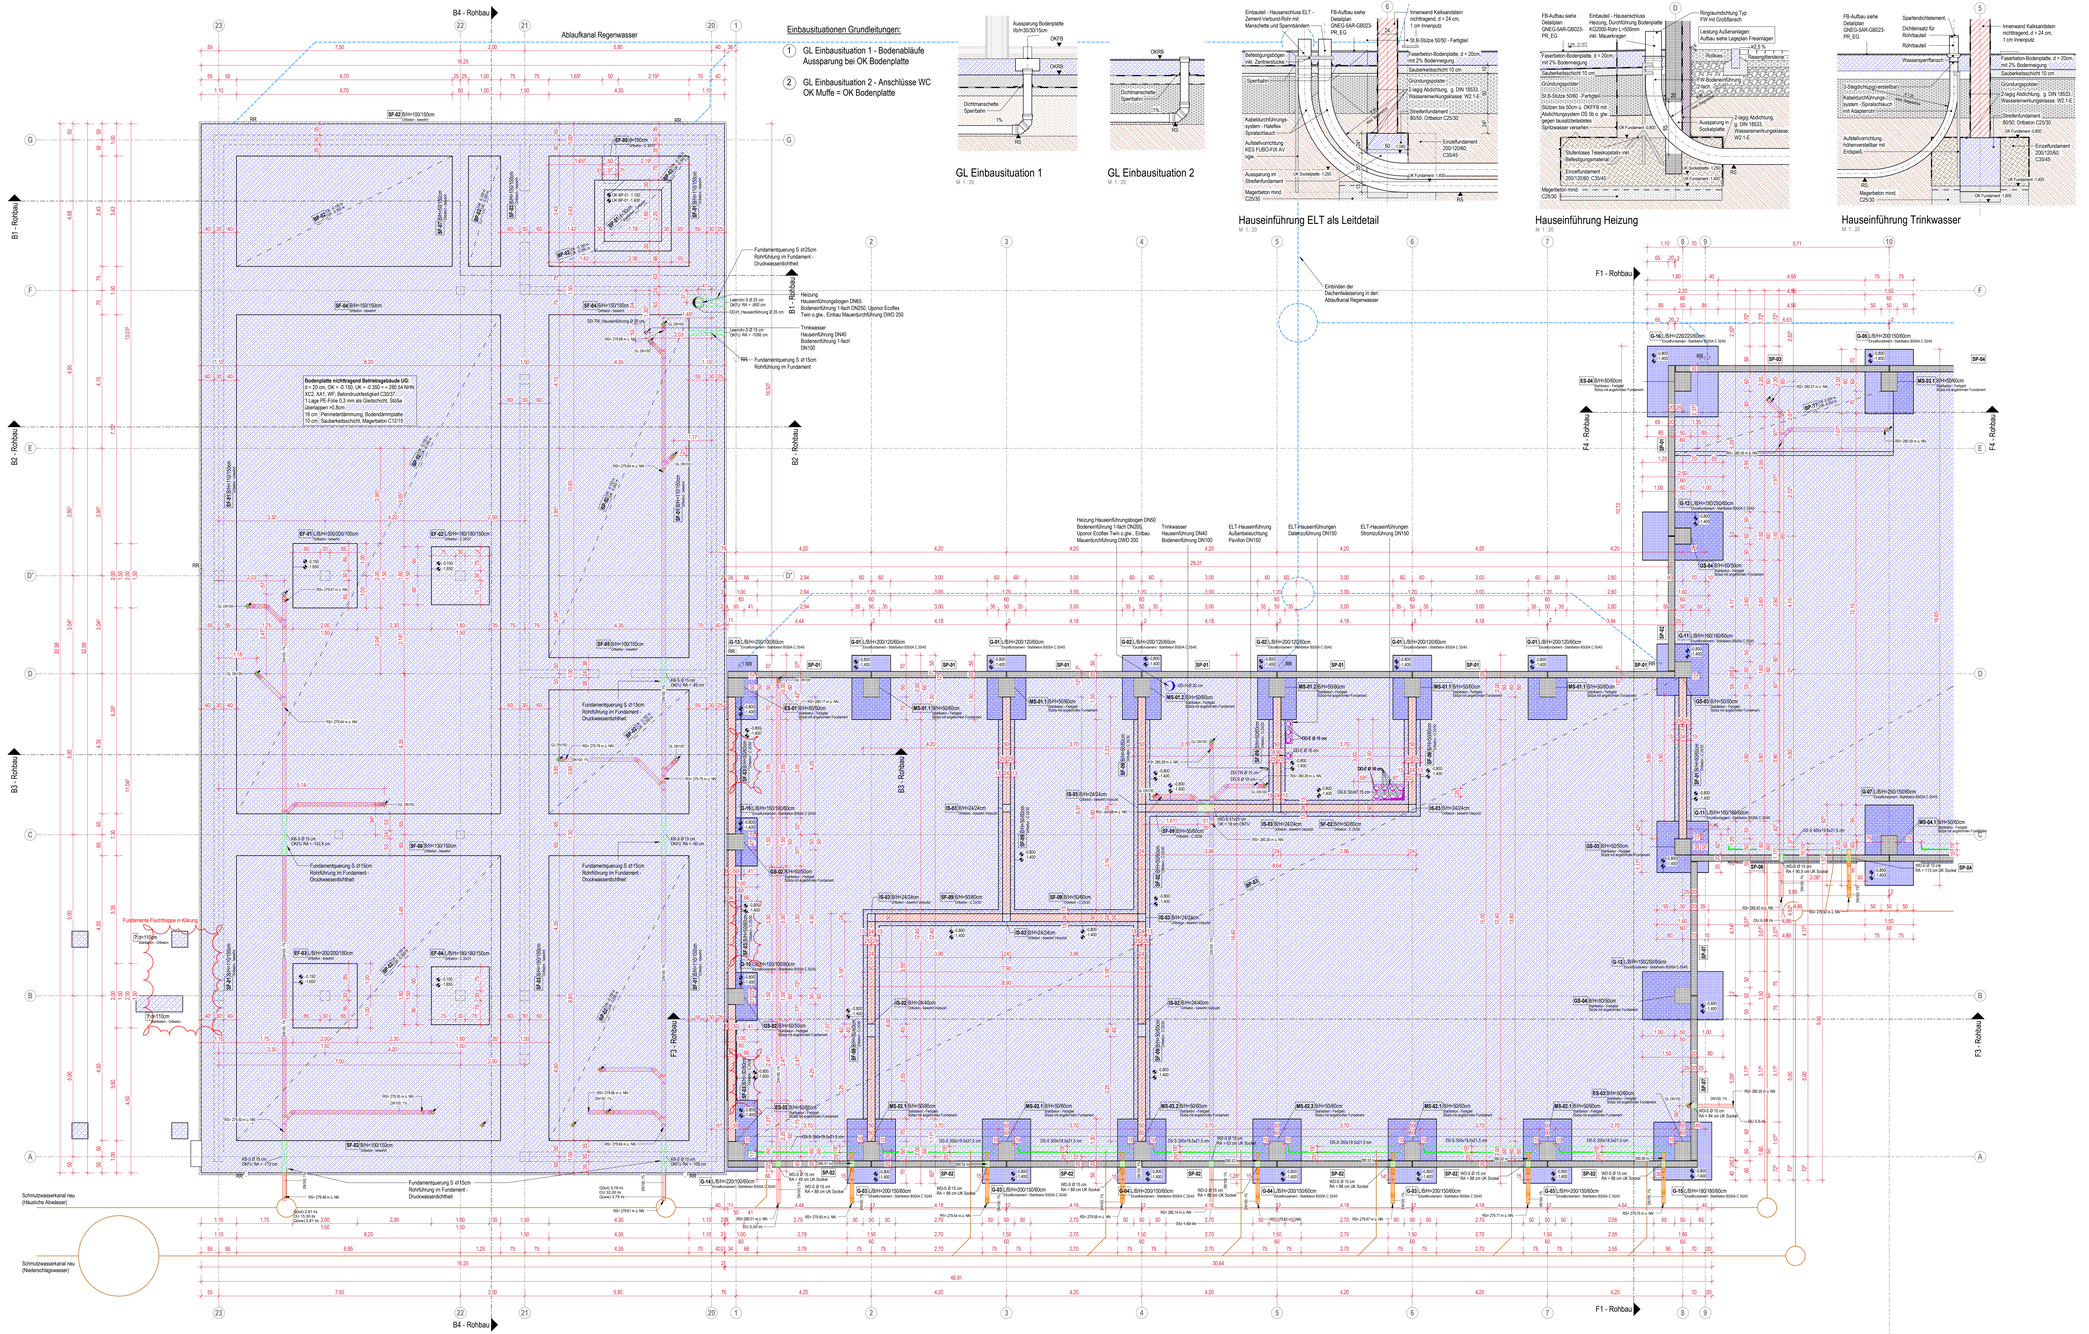

ABKÜRZUNGEN ZUM RAUMSTEMPEL:

OBERFLÄCHEN:

BESCHICHTUNG	
BB	BESCHICHTUNG (SB1-3, NACH ANGABE)
GK	GIPSKARTON ROH
GP	GIPSPUTZ
ABD	ABDICHTUNG
L	LASUR
SA	SPACHTELUNG + ANSTRICH
P	PUTZ
PA	PUTZ + ANSTRICH
WB	FLIESEN
FP	FLIESEN AUF PUTZ (BIS MM)
N	NATURSTEIN
MET	METALLVERKLEIDUNG
TAP	TAPETE, VLIESTAPETE
WTM	MOBILE TRENNWAND
GI	GLASWAND
K	WC-KABINEN / TRENNWAND
GT	GITTER-TRENNWÄNDE
WD	WARMEDÄMMUNG

DECKEN:

B	BETON ROH
SB	SICHTBETON (SB1-3, NACH ANGABE)
GK	GIPSKARTON, GLATT
GKL	GIPSKARTON, GELOCHT
GKP	GIPSKARTON, GELOCHT+DICHTHAUM
AKP	AKUSTIKDECKE, FLIESELOSE PUTZ-TRÄGERDECKE, SCHALL-ABSORBIEREND
A	ANSTRICH
AK	AKUSTIK
SA	SPACHTELUNG + ANSTRICH
PA	PUTZ + ANSTRICH
MKL	METALL-ASSISTETENDECKE, LANGFELD
MKQ	METALL-ASSISTETENDECK, QUADRAT-RASTER
MTL	METALLDECKE, Aluminium gelocht
MFL	MINERALFASER-DECKE, LANGFELD
MFQ	MINERALFASER-DECKE, QUADRATRASTER
WD	WÄRMEDÄMMUNG

BODEN:

B	BETON ROH
E	ESTRICH
HE	HEIZESTRICH
HB	HOHLBODEN
HBE	HOHLBODENBELAG
BFL	FLIESELOS
FS	FENSTERNEIGUG
T	TEXTIL
LINO	LINOLEUM
PVC	PVC-BELAG
PVC	PVC
N	NATURSTEIN
EB	EPOXIDHARZBESCHICHTUNG
EBH	EPOXIDHARZBESCH. mineralbeständig
BHB	BODENHARZBELAG
WTM	BEHANDRICHUNG
BB	BESCHICHTUNG NIEDRIGE BEANSPRUCHUNG
VB	VERDIESELUNG
VBE	VERDIESELUNG
VAB	VERKLEBUNGSBEHTUNG
G	GLATTSTRICH
SE	SICHTESTRICH, GESCHLIFFEN, VERDIESELT
A	ANSTRICH
SF	SCHUTZFLÜSSIGKOFFEN
SLM	SAUBERLAUFMATTE
LÖ	LÜFTUNGSÖFFNUNGEN

ABKÜRZUNGEN ZUM TÜRSTEMPEL:

ALLE ANGABEN UND MASSE IN BEZUG AUF ÖFFNUNGSPLANUNG SIND MIT DER TÜRLISTE UND VOR ORT AUF IHRE DURCHFÜHRBARKEIT UND RICHTIGKEIT ZU PRÜFEN

MATERIAL	
H	HOLZ
ST	STAHL
AL	ALUMINUM
RM	ROHRMANTOR
G	GRAZILAR
GT	GITTER-TRENNWANDE
GT	GITTER-TRENNWANDE

EIGENSCHAFTEN	
	OHNE ODER ANFORDERUNGEN
ESI	FEUERHEMMENDE TÜR
ESH	HOCHFEUERHEMMENDE TÜR
ESE	FEUERBESTÄNDIGE TÜR
t_{ins}	THERMISCHE ISOLATION WÄRMEDÄMMUNG
Sa	SCHALLSCHUTZ BEWERTETES SCHALLDÄMMMAß RW
	UNGEBAUGTSRAFENTUR - DICHTSCHLIESSEND
R_{WR}	WIDERSTAND GEGEN RAUCHDURCHLASS BIS 200°
CS	SELBSTSCHLIESSEND
R'w	SCHALLSCHUTZ BEWERTETES SCHALLDÄMMMAß IM
RS	RAUCHSCHUTZTÜR - DICHTSCHLIESSEND
RC	WIDERSTANDSKLASSE NACH DIN EN 1627

SONSTIGES

FTB	FADENLAUFTÜRDICHLEISER
DFB	DOPPELLAUFTÜR
VS	VOLTÜR MACH BIS-RL

Legende		
Rohbau	Raum-Nr. / T.B.	Wandoberfläche
	Name	Raum- Projekt- / Zimmernr. Bauunternehmen
	Fläche	Raumbezeichnung
	Höhe	Raumfläche / Umfang (Rohbau)
	Boden	lichte Raumhöhe / Deckenaufbau (DA)
	Wand	Fußboden-Nr./Plan-Detail-Nr.
Tischlerei	T 01	Türnummer - Raumnummer des Raumes mit Türanschlag
	TÜV SAARBERGER	Brandschutz, Rauchschutz, Einbruch, Schallschutz
Fenster/Sonnenschutz	FE01	Fenstermummer
	W2.1 / EW 1.5m	Einbruch, Schallschutz, Sonnenschutz
Allgemeine Hinweise		Wanddurchbrüche ø Ø 150 sind als Kernbohrung vom jeweils zuständigen Gewerk auszuführen!
		Gegenläufige Einordnung ist den Plänen Haustechnik zu entnehmen bzw. vor Ort anzupassen !
		Deckenanschlüsse sind glattest auszubilden.
		Bei der Einführung von Türöffnungen sin nichttragenden Trennwänden sind immer UA-Profile (Austeifungsprofile) als seitliche Türpfosten gemäß Herstellervorgaben einzubauen.
		Konstruktive Erfordernisse für Austeifungen sind nach DIN 18183 zu berücksichtigen. Bei wandhängenden Lasten und Einbauteilen (z. B. Sanitärobjekte) sind zusätzliche Unterkonstruktionen (z. B. Traversen) als Verstärkungen einzubauen.

Index	Änderung/Ergänzung	Datum	gezeichnet
	Änderungen/Klärung	ohne Datum	

Das Dokument ist nur gültig mit Unterschrift zum Freigabevermerk

Freigabe für: Ausschreibung

Datum, Unterschrift	Datum, Unterschrift

Gleichlautung dieses Dokuments wird bestätigt mit: Firma / Ort | Datum | geprüft

Bauherr: Eigenbetriebsbetrieb der Stadt Chemnitz (ESC)
Blankenburgstraße 62
09114 Chemnitz

Bauvorhaben: Generalplanung Neubau Betriebsgebäude mit integrierter Fahrzeughalle
Heinersdorfer Str. 42, 09114 Chemnitz

Bezeichnung: Grundriss
Fundamente Teil 1
Rohbau

Plannummer: GN__5AR-FU001-PR

Projektnummer: 22142900
Freigabestatus: LPS
Gebäude-Nr. / BA:
Fachbereich: AR
Maßstab: 1:50/1:20
Blattgröße: 1600 x 841
Zeichnerisch gültig ab/Datum: 10.09.2024
Bearbeiter:
Projektleiter:

Arbeitsstand 06.11.2024

GN__5AR-FU001-PR_Fundamente Teil 1

Dateiname: C:\Users\Rohbau\OneDrive\Desktop\GN__5AR-FU001-PR_Fundamente Teil 1.pdf