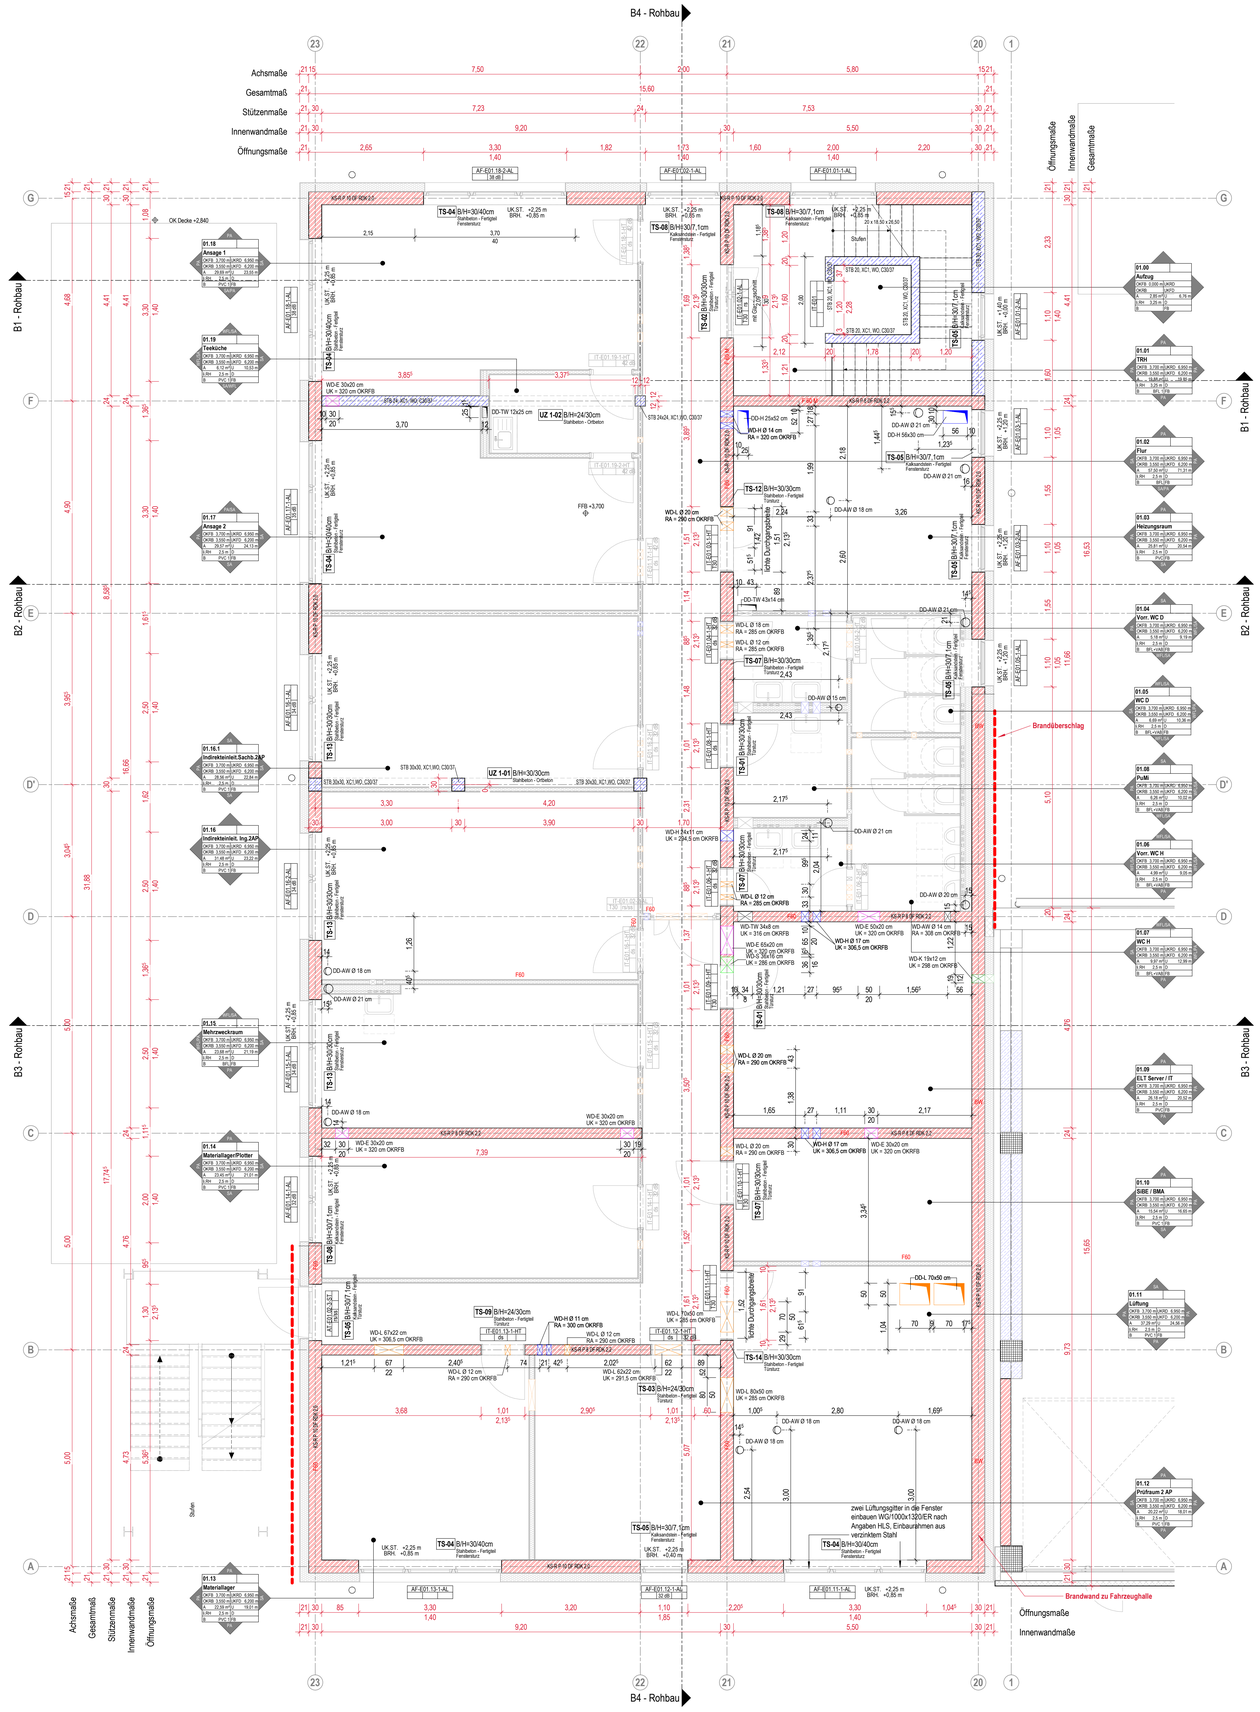

Legende

Stahlbeton (STB)	
Stahlbeton Fertigteil	
Mauerwerk (Kalksandstein)	
Wärmedämmung	
Wände Trockenbau	
Bemaßung Rohbau	
Bemaßung Ausbau	
Oberkante Fertigfußboden (Grundriss/Schnitt)	
Oberkante Rohfußboden (Grundriss/Schnitt)	
OK Oberkante / Unterkante	
OKG Oberkante Gelände	
BRH Brüstungshöhe (OK FFB bis UKR Fenster)	
RH Raumhöhe	
RR Regenfallrohr	
NE Notentwässerung	
BA Bodenablauf	
DA Dachablauf	
KB Kernbohrung	
WD Wanddurchbruch	
DD Deckendurchbruch	
BD Fußbodendurchbruch	
DS Deckenschlitz	
BF Bohrfeld	
RA Rohrachse	
UZ Unterzug	
RA Rauchableitungsöffnung	
F30 feuerhemmend	
F60 hochfeuerhemmend	
F90 feuerbeständig	
T30-RS Feuerschutztür/ Rauchschutztür	
ss / ds Tür selbstschließend / dichtschließend	

Raumstempel

Raum-Nr. 1.2.3 — Wandoberfläche; Raumnr. Projekt / Zimmernr. Bauvorhaben
Name — Raumbezeichnung
OKFB ±0,00 m|ANRD +2,80 m
OKRB ±0,00 m|ATD +0,45 m
A 160,00 m² (G) — Raumfläche / Umfang (Rohbau)
U 52,00 m — lichte Raumhöhe / Deckenaufbau (DA)
3.RH 3.RH (G) — Fußboden-Nr./Plan-Detail-Nr.
B BT-Code|FB_Code2

Türstempel

EI1 T30_RS|SSD|DIN — Türnummer - Raumnummern des Räumes den die Tür zugeordnet ist
Brandschutz, Rauchschutz, Einbruch, Schallschutz

Fensterstempel

WIN RC3 | SSK | Sun — Fensternummer
Einbruch, Schallschutz, Sonnenschutz

Allgemeine Hinweise

Wanddurchbrüche ≤ Ø 190 sind als Kernbohrung vom jeweils zuständigen Gewerk auszuführen !
Lagemäßige Einordnung ist den Plänen Haustechnik zu entnehmen bzw. vor Ort anzupassen !

Deckenanschlüsse sind gleitend auszubilden.
Bei der Errichtung von Türöffnungen bei nichttragenden Trennwänden sind immer UA-Profile (Austeifungsprofile) als seitliche Türpfosten gemäß DIN 18340 zu verwenden.
Konstruktive Erfordernisse für Konsollasten sind nach DIN 18183 zu berücksichtigen.
Bei wandhängenden Lasten und Einbauteilen (z. B. Sanitärobjekte) sind zusätzliche Unterkonstruktionen (z. B. Traversen) als Verstärkungen einzubauen.

ABKÜRZUNGEN ZUM RAUMSTEMPEL:

OBERFLÄCHEN:

WÄNDE:		DECKEN:		BÖDEN:	
B	BETON ROH	B	BETON ROH	B	BETON ROH
SB	SICHTBETON (SB1-3, NACH ANGABE)	SB	SICHTBETON (SB1-3, NACH ANGABE)	E	ESTRICH
GK	GIPSKARTON ROH	GK	GIPSKARTON, GLATT	HE	HEIZESTRICH
A	ANSTRICH	GKG	GIPSKARTON, GELOCHT	HB	HOHLBODEN
ABD	ABDICHTUNG	GKP	GIPSKARTON, GLATT, FEUCHTRAUM	DB	DOPPELBODEN
L	LASUR	AK-P	AKUSTIKDECKE, FUGENLOSE	BFL	FLIESEN
SA	SPACHTELUNG + ANSTRICH		PUTZ-TRÄGERDECKE, SCHALL-ABSEBEREND	FS	FEINSTEINZEUG
P	PUTZ	A	ANSTRICH	T	TEXTIL
PA	PUTZ + ANSTRICH	L	LASUR	LINO	LINOLEUM
WFL	FLIESEN	SA	SPACHTELUNG + ANSTRICH	K	KAUTSCHUK
FP	FLIESEN AUF PUTZ (BEI MW)	PA	PUTZ + ANSTRICH	PVC	PVC
N	NATURSTEIN	MKL	METALL-KASSETTENDECKE, LANGFELD	N	NATURSTEIN
MET	METALLVERKLEIDUNG	MKQ	METALL-KASSETTENDECKE, QUADRAT-RASTER	EB	EPOXIDHARZBESCHICHTUNG
HZ	HOLZVERKLEIDUNG			EBH	EPOXIDHARZBESCH. mineralbeständig
MTW	MOBILE TRENNWAND	MET-L	METALLDECKE, Aluminium gelocht	BHB	BESCHICHTUNG HOHE BEANSPRUCHUNG
G	GLASWAND	MFL	MINERALFASER-DECKE, LANGFELD	BNB	BESCHICHTUNG NIEDRIGE BEANSPRUCHUNG
K	KABINEN/ TRENNWAND	MFQ	MINERALFASER-DECKE, QUADRATRASTER	V	VERSIEGELUNG
GT	GITTER/-TRENNWÄNDE	WD	WÄRMEDÄMMUNG	ABD	ABDICHTUNG
WD	WÄRMEDÄMMUNG			VAB	VERBUNDABDICHTUNG
				G	GLÄTTSTRICH
				SE	SICHTESTRICH, GESCHLIFFEN, VERSIEGELT
				A	ANSTRICH DIFFUSIONSOFFEN
				SLM	SAUBERLAUFMATTE
				LÖ	LÜFTUNGSÖFFNUNGEN

ABKÜRZUNGEN ZUM TÜRSTEMPEL:

ALLE ANGABEN UND MASSE IN DER AUSFÜHRUNGSPLANUNG SIND MIT DER TÜRLISTE UND VOR ORT AUF IHRE DURCHFÜHRBARKEIT UND RICHTIGKEIT ZU PRÜFEN!

MATERIAL:		EIGENSCHAFTEN:	
H	HOLZ		TÜR OHNE ANFORDERUNGEN
ST	STAHL	E30	FEUERHEMMENDE TÜR
Al	ALUMINUM	E60	HOCHFEUERHEMMENDE TÜR
RR	ROHRRAHMENTÜR	E90	FEUERBESTÄNDIGE TÜR
G	GANZGLAS	I_2	THERMISCHE ISOLATION WÄRMEDÄMMUNG
K	WC-KABINEN/-TRENNWÄNDE	Sa	WIDERSTAND GEGEN RAUCHDURCHLASS BEI UMGEBUNGSTEMPERATUR - DICHTSCHLIESSEND
GT	GITTER/-TRENNWÄNDE	S_{200}	WIDERSTAND GEGEN RAUCHDURCHLASS BIS 200°
		C5	SELBSTSCHLIESSEND
SONSTIGES:		R'w	SCHALLSCHUTZ, BEWERTETES SCHALLDÄMMMASZ IM EINGEBAUTEN ZUSTAND MIN. (dB)
FTS	FREILAUFTÜRSCHLIESSER	RC	WIDERSTANDSKLASSE NACH DIN EN 1627
DoBa	DOPPELBLATTTÜR		
VS	VS-TÜR NACH BS3-RL		

Plannummer/Bezeichnung: GNE1-5AR-G_005-PR_ 1. Obergeschoss

Index	Bemerkung / Änderung	Datum	gezeichnet

Das Dokument ist nur gültig mit Unterschrift zum Freigabevermerk

Freigabe für: Ausschreibung

Datum, Unterschrift — Datum, Unterschrift

Gleichstellung dieses Dokuments wird bestätigt mit:

	Firma / Ort	Datum	geprüft

Bauwerksnullpunkt
±0,00 OKFFB = +280,89 m ü. NHN

lokale Koordinaten
X = PRÜFEN ; Y = PRÜFEN

Landesnetzkoordinaten
X (Rechtswert) = PRÜFEN
Y (Hochwert) = PRÜFEN

±0,00 OK FFB = +280,89 m
im Höhensystem NHN

Bauherr: Entsorgungsbetrieb der Stadt Chemnitz (ESC)
Blankenburgstraße 62
09114 Chemnitz

Bauvorhaben: Generalplanung Neubau Betriebsgebäude mit integrierter Fahrzeughalle
Heinersdorfer Str. 42, 09114 Chemnitz

Bezeichnung: Grundriss
1. Obergeschoss
Rohbau

Arbeitsstand 06.11.2024

Plannummer: GNE1 – 5AR – G_ 005 – PR_
(Gebäude – Teil – Phase – Bereich – Fortlauf – Zeichnungsnummer – Status – Index)

Projektnummer	22142900
Planungsphase	LP5
Gebäude-Nr. - BA	
Fachbereich	AR
Maßstab	1 : 50
Blattgröße	1189 x 841
Zeichner(Sign.)/Datum	10.09.2024
Bearbeiter	
Projektleiter	

06.11.2024 14:12:15 C:\Users\Revit\22142900_NEFZKA_2023_ABC_gruner.sakkis.rvt