## BESTANDSGEBÄUDE - Bodenaufbauten Kellergeschoss

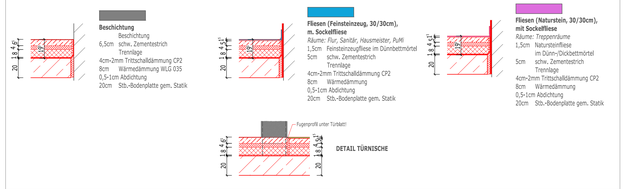


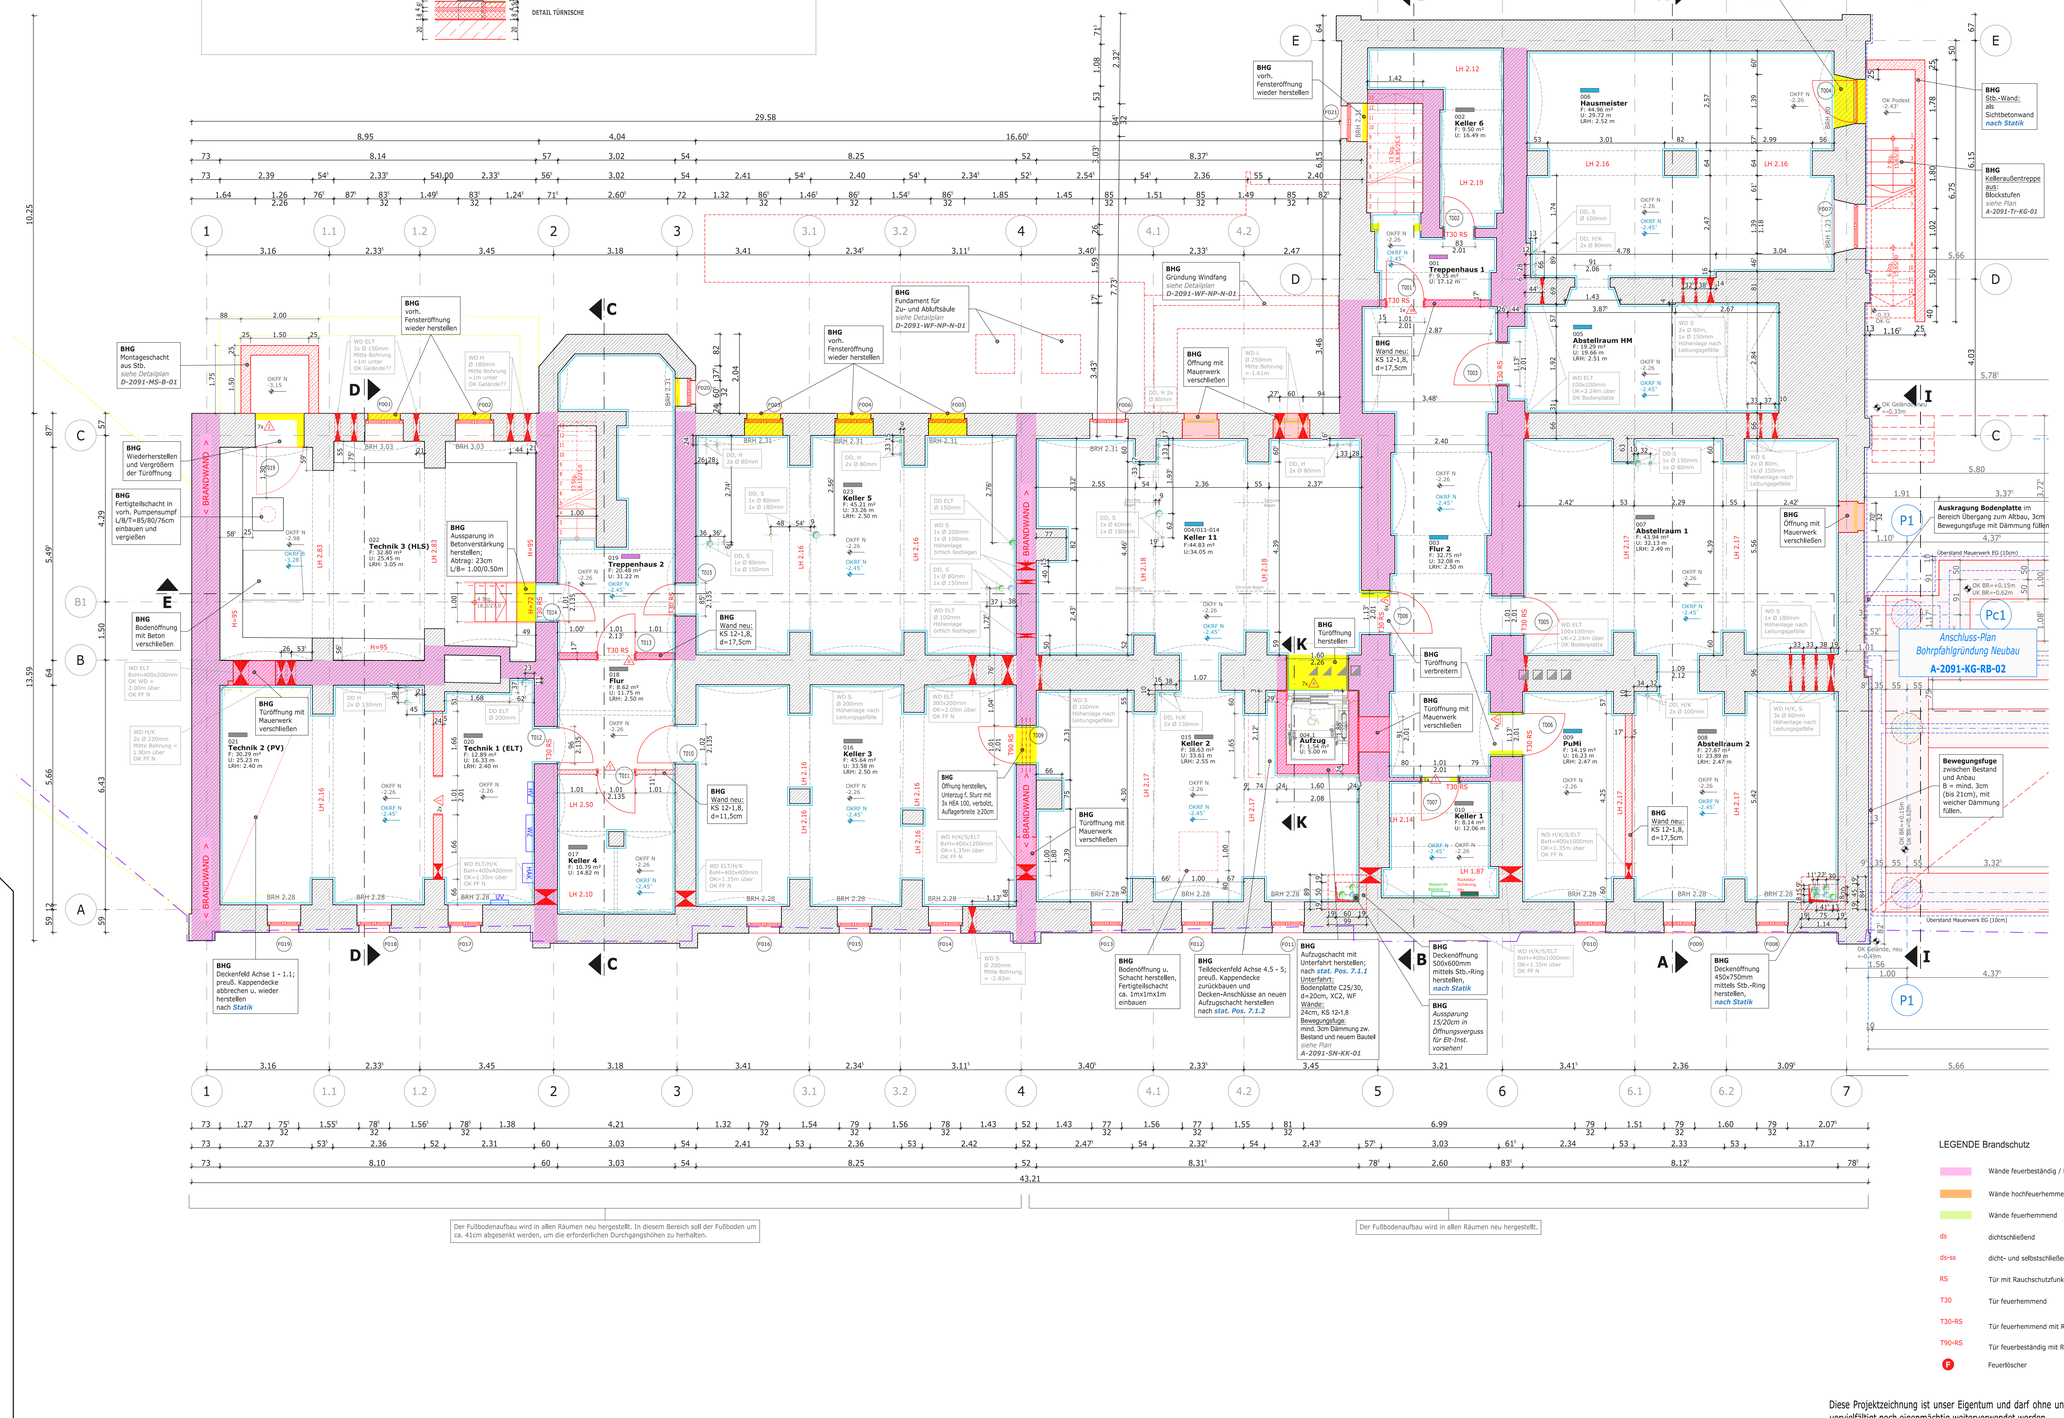


## LEGENDE

- Grundstücksgrenzen
- Bestandswände
- Auffüllung, Bestand
- Abbruch
- Abbruch Brüstung/Ausmauerung
- Mauerwerk, neu
- Stahlbeton, neu
- Trockenbau, neu
- Innendämmung, neu
- feste Wärmedämmung, neu
- weiche Faserdämmung, neu
- gebundene Ausgleichsschüttung, neu
- Wand-Durchbruch, Größe nach Angabe
- Kernlochbohrung, Durchmesser nach Angabe
- FD Fußboden-Durchbruch
- WD Wand-Durchbruch
- DD Deckendurchbruch
- Bodenplatte, neu, d=20cm OK BP= -2.45m UK BP= -2.65m
- OKFF N -2.26 OK Fertig FuBo Neu
- OKFF B -2.20 OK Fertig FuBo Bestand

## LEGENDE Bohrpfähle

nach *stat. Pos. 6.5.3 bis 6.5.6*

- Bohrpfahl d= 80cm; L=15m Bemessungslast < 1000 kN
- Bohrpfahl d= 80cm; L=20,5m Bemessungslast < 1500 kN
- Bohrpfahl d= 80cm; L=25m Bemessungslast < 1900 kN

## LEGENDE Rohbau

Öffnungsüberdeckungen ***stat. Pos. 7.5.6***:

(1) **KS-2DF**: b=11.5cm; h=11.3cm
- L=1.25m
- L=1.50m
- L=1.75m
- L=2.00m

(2) **KS-3DF**: b=17.5cm; h=11.3cm
- L=1.25m
- L=1.50m

## LEGENDE Brandschutz

- Wände feuerbeständig / Brandwand
- Wände hochfeuerhemmend
- Wände feuerhemmend
- ds dichtschließend
- ds-ss dicht- und selbstschließend
- RS Tür mit Rauchschutzfunktion
- T30 Tür feuerhemmend
- T30-RS Tür feuerhemmend mit Rauchschutzfunktion
- T90-RS Tür feuerbeständig mit Rauchschutzfunktion
- F Feuerlöscher

### Planänderungen:

| INDEX | DATUM | ART DER ÄNDERUNG | GEZ. |
|---|---|---|---|
| | | | |

M. 1:150

TRAGWERKSPLANUNG:

PLANUNG FÜR TECHNISCHE GEBÄUDEAUSRÜSTUNG (HEIZUNG+SANITÄR+LÜFTUNG)

PLANUNG FÜR TECHNISCHE GEBÄUDEAUSRÜSTUNG (ELEKTRO)

AUSFÜHRUNGSPLANUNG (BAU)

BAUHERR:
Stadt Lutherstadt Eisleben
Markt 1
Lutherstadt Eisleben
06295

PLANUNG:

BAUVORHABEN:
Umbau,Sanierung und Erweiterung ehemalige Grabenschule zum Bürgerrathaus Eisleben, Grabenstraße 39-43, 06295 Lutherstadt Eisleben

BAUTEIL: - Rohbauarbeiten -
GRUNDRISS KELLERGESCHOSS - **Altbau**
PLANNR.: A-2091-KG-RB-01
INDEX: -

| PROJEKT-NR. | LEISTUNGSPHASE | MASSSTAB | DATUM | GEZ. | FREIGABE (DATUM, UNTERSCHRIFT) |
|---|---|---|---|---|---|
| 2091 | 5 | 1 : 50 | 12.02.2024 | Jo. | |

Diese Projektzeichnung ist unser Eigentum und darf ohne unsere Genehmigung weder vervielfältigt noch eigenmächtig weiterverwendet werden.