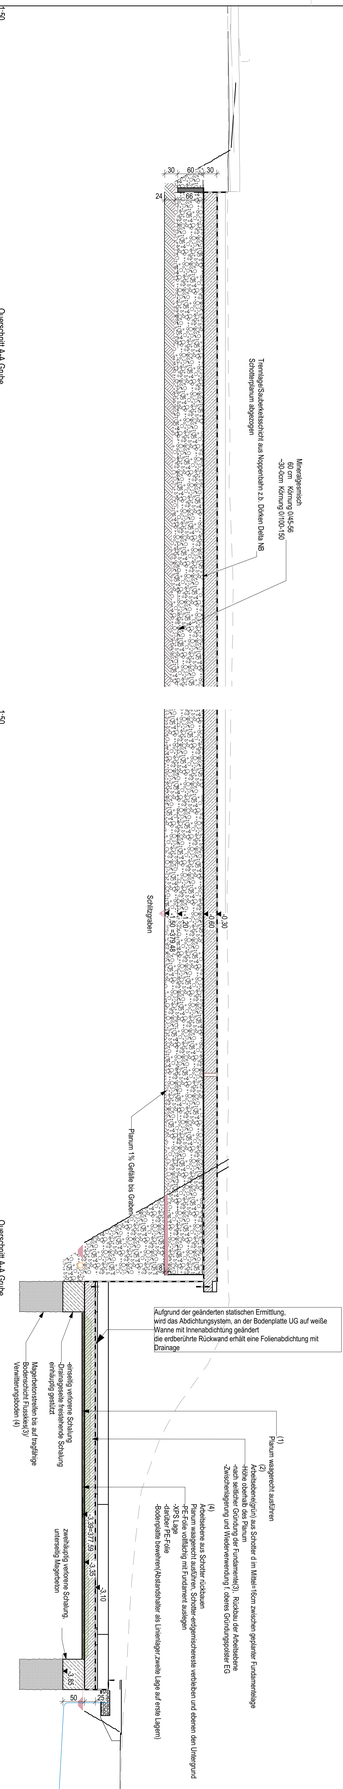
1:50
Querschnitt A-A Grube
Mineralgemisch
0/100-150 d30cm
Kornung 0/100-150
Trennlage/Sauberkeitsschicht aus Nappenfolie
Schottergarten abgezogen
1:50
Querschnitt A-A Grube
Schlitzgraben
Planum 1% Gefälle bis Graben
Aufgrund der geänderten statischen Ermittlung,
wird das Abdichtungssystem, an der Bodenplatte UG auf weiße
Wanne mit Innenabdichtung geändert
die stirnseitige Rückwand erhält eine Folienabdichtung mit
Drainage
Vorsatzschale
Vorsatzschale
Vorsatzschale