Grundrissausschnitt, M 1:20

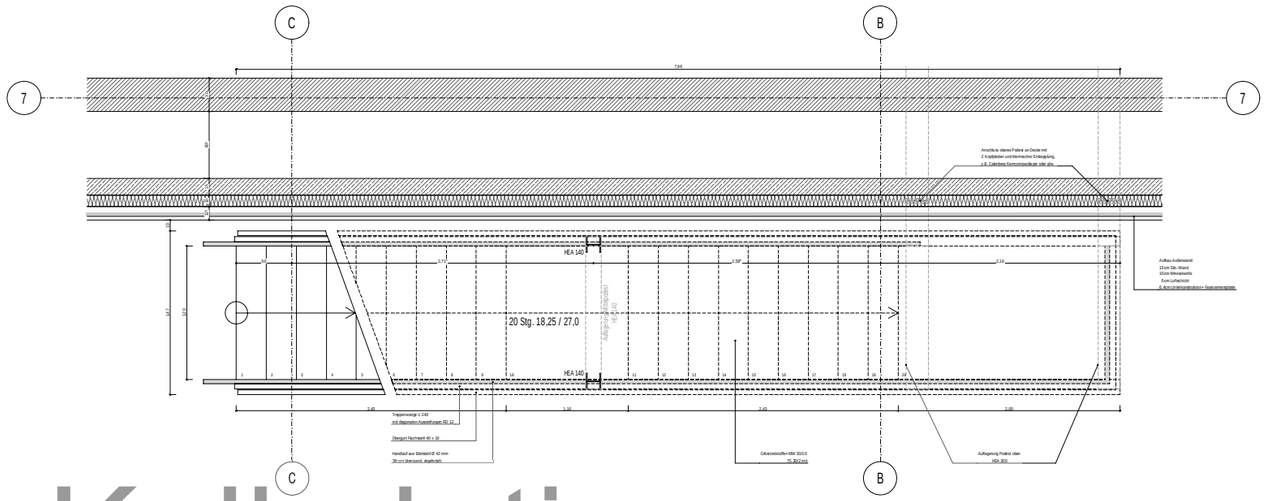

Querschnitt, M 1:20

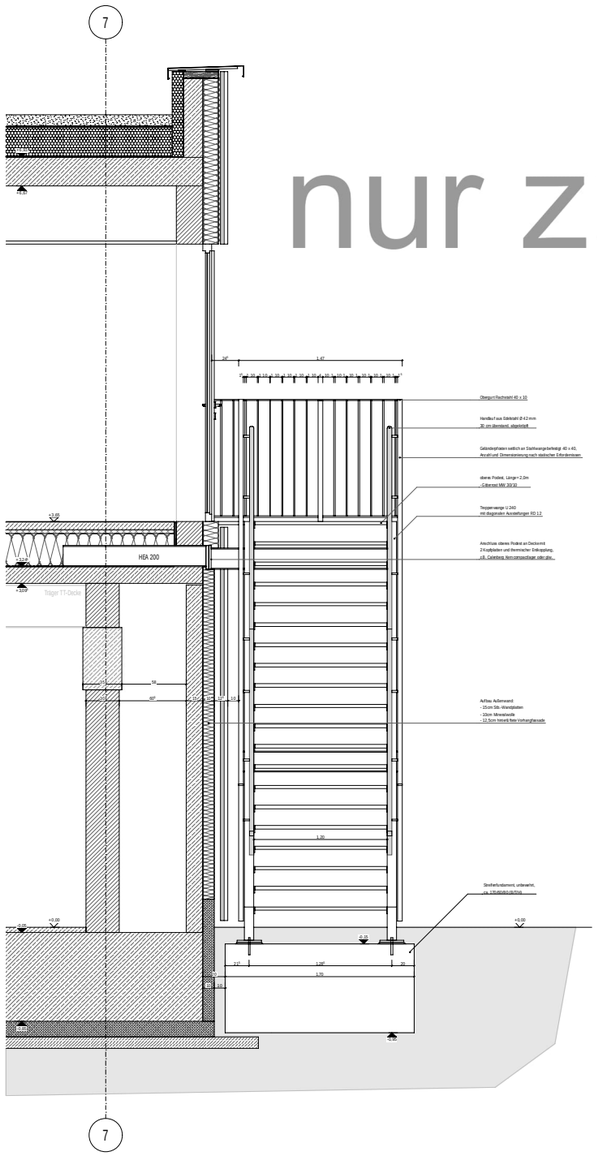

Längsschnitt, M 1:20

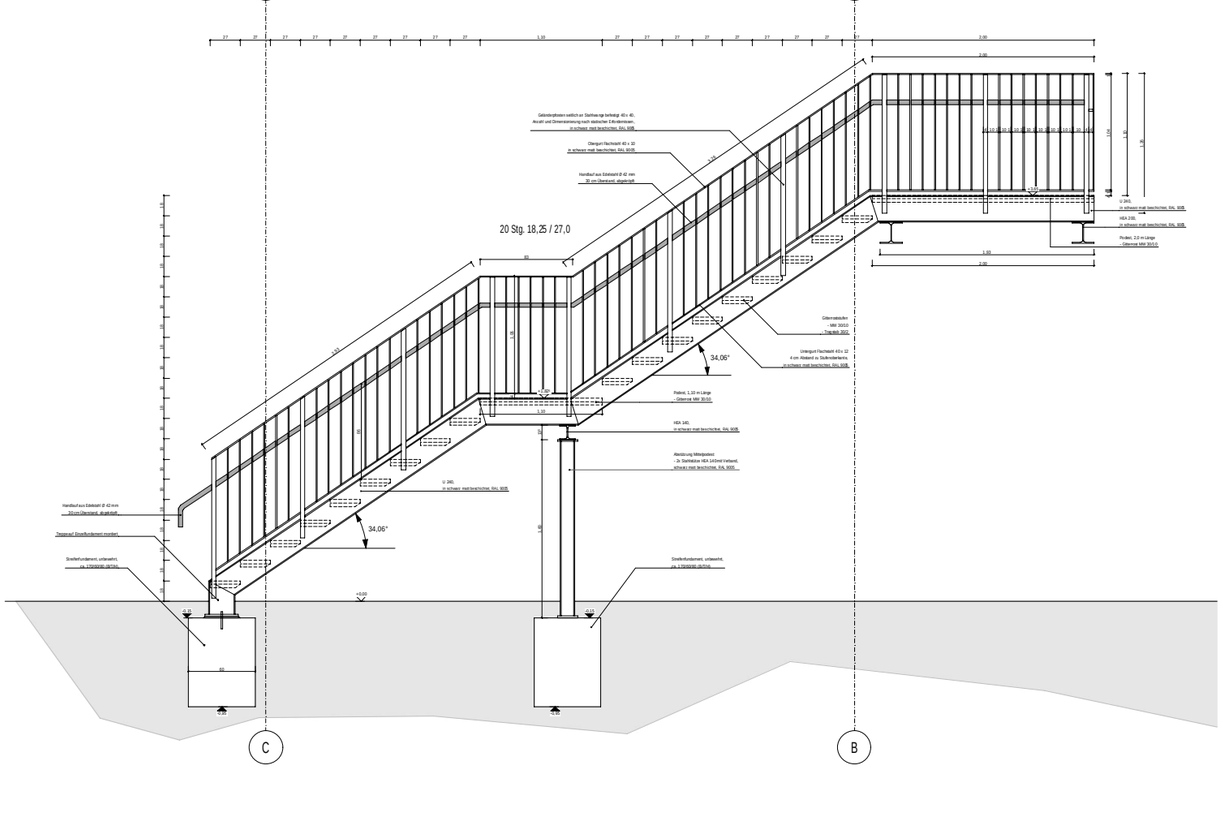

Legende Allgemein

(Darstellung soweit im Plan nicht anderserwähnt)

- Stahlbeton
- Beton unbewehrt, Mörtel
- KS-Mauerwerk
- Porenbeton
- Stahlbeton-Fertigteil
- Trockenbau
- Dämmung ESP
- Dämmung XPS
- Dämmung Mineralwolle
- Öffnungsflügel Fenster
- Öffnungsflügel Tür
- Höhe OK Fertigfußboden (OKFF), Schnitt
- Höhe OK Rohdecke (OKRD), Schnitt
- ±0,00 Höhe OK Fertigfußboden (OKFF), Grundriss
- -0,10 Höhe OK Rohdecke (OKRD), Grundriss
- Schnittführung
- Referenzpunkt
- Eingangspfeil
- A Gebäudeachse
- 01.A01-T.01 Türnummer
- BT01-0.01-F01 Fensternummer
- Typ A Fenstertyp im Leistungsverzeichnis
- Änderungsverfolgung
- Offene Punkte

Legende Brandschutz

- RL Wd/W feuerbeständig, in Bauart einer Brandwand
- fb feuerbeständig (F90-A)
- hb feuerhemmend (F30)

BRH	Brüstungshöhe, bezogen auf OKFF
RR	Regenrohr
NE	Notentwässerung
UHD	Unterhangdecke
OK	Oberkante
UK	Unterkante
RH	Raumhöhe OK RF bis UK RD
li. RH	Raumhöhe OK FF bis UK UHD/RD
FF	Fertigfußboden
RF	Rohfußboden
RD	Rohdecke
FD	Fertigdecke
BP	Bodenplatte
UZ	Unterzug
GKB	Gipskarton-Bauplatte
GKF	Gipskarton-Feuerschutzplatte
SVG	Sicherheitsverglasung
RS	Rauchschutz

Allgemeine Hinweise

- alle Maßangaben bezogen auf neue Bauteile in Grundrissen und Schnitten sind Rohbaumaße
- Tür- und Brüstungshöhen bezogen auf Oberkante Fertigfußboden

lichte Durchgangsbreite Türen:

Architekturlichte		lichtes Durchgangsmaß
1,03m	→	0,91m
1,26m	→	1,16m
2,00m (1,46m+ST)	→	1,26m
2,26m	→	2,06m

Wärmeschutz/ U-Werte:

Bodenplatte	0,27 W/m²K
Außenwand Archiv Kalksandstein	0,35 W/m²K
Außenwand Archiv Porenbeton	0,30 W/m²K
Außenwand Büros Kalksandstein	0,30 W/m²K
Dach Archiv	0,32 W/m²K
Dach Bürobereich	0,23 W/m²K
Fenster in Außenwand	$U_{cw,inst}$ ≤1,4W/m²K
Dachfenster	$U_{cw,inst}$ ≤1,8W/m²K
Außentür	$U_{cw,inst}$ ≤1,8W/m²K

Fenster und Glaselemente gegen Außenraum sind mit Sonnenschutzverglasung gem. Wärmeschutznachweis auszuführen.
(g-Wert 0,4 mit außenlieg. Sonnenschutz Fc-Wert 0,30)

Übersichtsplan

± 0,00 OKFF EG =
+138,20 m ü. NHN

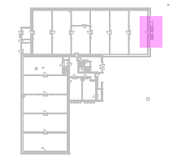

Alle Maßangaben auf den Plänen sind vor Beginn der jeweiligen Arbeiten am Bau zu überprüfen.
Bei Nichtübereinstimmung mit den tatsächlichen Gegebenheiten ist die Bauleitung unverzüglich zu informieren.
Dies gilt auch bei Widersprüchen in den Planungsunterlagen und/oder erkennbaren Planungsfehlern.
Planungsänderungen bleiben vorbehalten.
Für den Einbau von Bauteilen gelten, neben den allgemein anerkannten Regeln der Technik, die Einbau- und Montagevorschriften des Herstellers.
Diese Planungsunterlagen gelten nur in Verbindung mit den Ausführungszeichnungen der Fachplaner.

Index	Datum	Änderungen	Bearbeiter

Freigabe Fachplaner		Freigabe Entwurfsverfasser		Freigabe Bauherr		Registratur-Nr. AG
Datum	Unterschrift	Datum	Unterschrift	Datum	Unterschrift	

Zur Ausführung dürfen nur vollständig freigegebene Pläne verwendet werden!

Bauherr (AG):
Landratsamt Landkreis Leipzig
Staufenbergstraße 4
04610 Borna

Auftrag-Nr. AG:

Auftrag-Nr. Entwurfsverfasser:
L220503

Vorhaben:
Dokumentationszentrum Landkreis Leipzig
Jahnstraße 24a
04610 Borna

Auftrag-Nr. Fachplaner:

Bearbeiter:
FK

Planbezeichnung:
Ausführungsplanung
Detail Stahltreppe

Bauleiter:
FK

Projektleiter:
M.Chwalek

Entwurfsverfasser:
S&P Ingenieure + Architekten
Leipzig • Dresden • Potsdam • Zwickau
S&P Sattelmann Planungsgesellschaft für Bauwesen mbH Leipzig
Rathenaustraße 19, 04179 Leipzig
Tel. 0341/4638300-0 Fax 0341/4638200-27

S&P Ingenieure + Architekten
Leipzig • Dresden • Potsdam • Zwickau
S&P Sattelmann Planungsgesellschaft für Bauwesen mbH Leipzig
Rathenaustraße 19, 04179 Leipzig
Tel. 0341/4638300-0 Fax 0341/4638200-27

HOAI-Leistungsbild/ Lphase:
Architektur
LPH 5

Erstellt/am:
18.10.2024

Maßstab:
1:20

Blattgröße: 1160x742
Einheiten: m/cm

Plan-Nr.:
ARC_5_DOK_DT_09_01_-_V

Index:
-

VORABZUG!

nur zur Kalkulation

Wir weisen, ein daß auf Art., dass z.B.BGB-Ges. Pflichten, Bestimmungen usw., die nur einmal Bestandteil dieser Planung sind, auch wenn sie nicht in jeder Zeichnung dargestellt sind, auch für alle anderen Zeichnungen Gültigkeit haben. Ausführungsunterlagen dürfen nur für den vorgesehenen Zweck verwendet werden. Eine Weitergabe an Dritte ist nur mit unserer Genehmigung zulässig. Zuwiderhandlungen verpflichten zu Schadenersatz. Alle Rechte vorbehalten, auch das der Übersetzung, der fotomechanischen Wiedergabe und der Speicherung in elektronischen Medien.