


Ansicht B M1:25

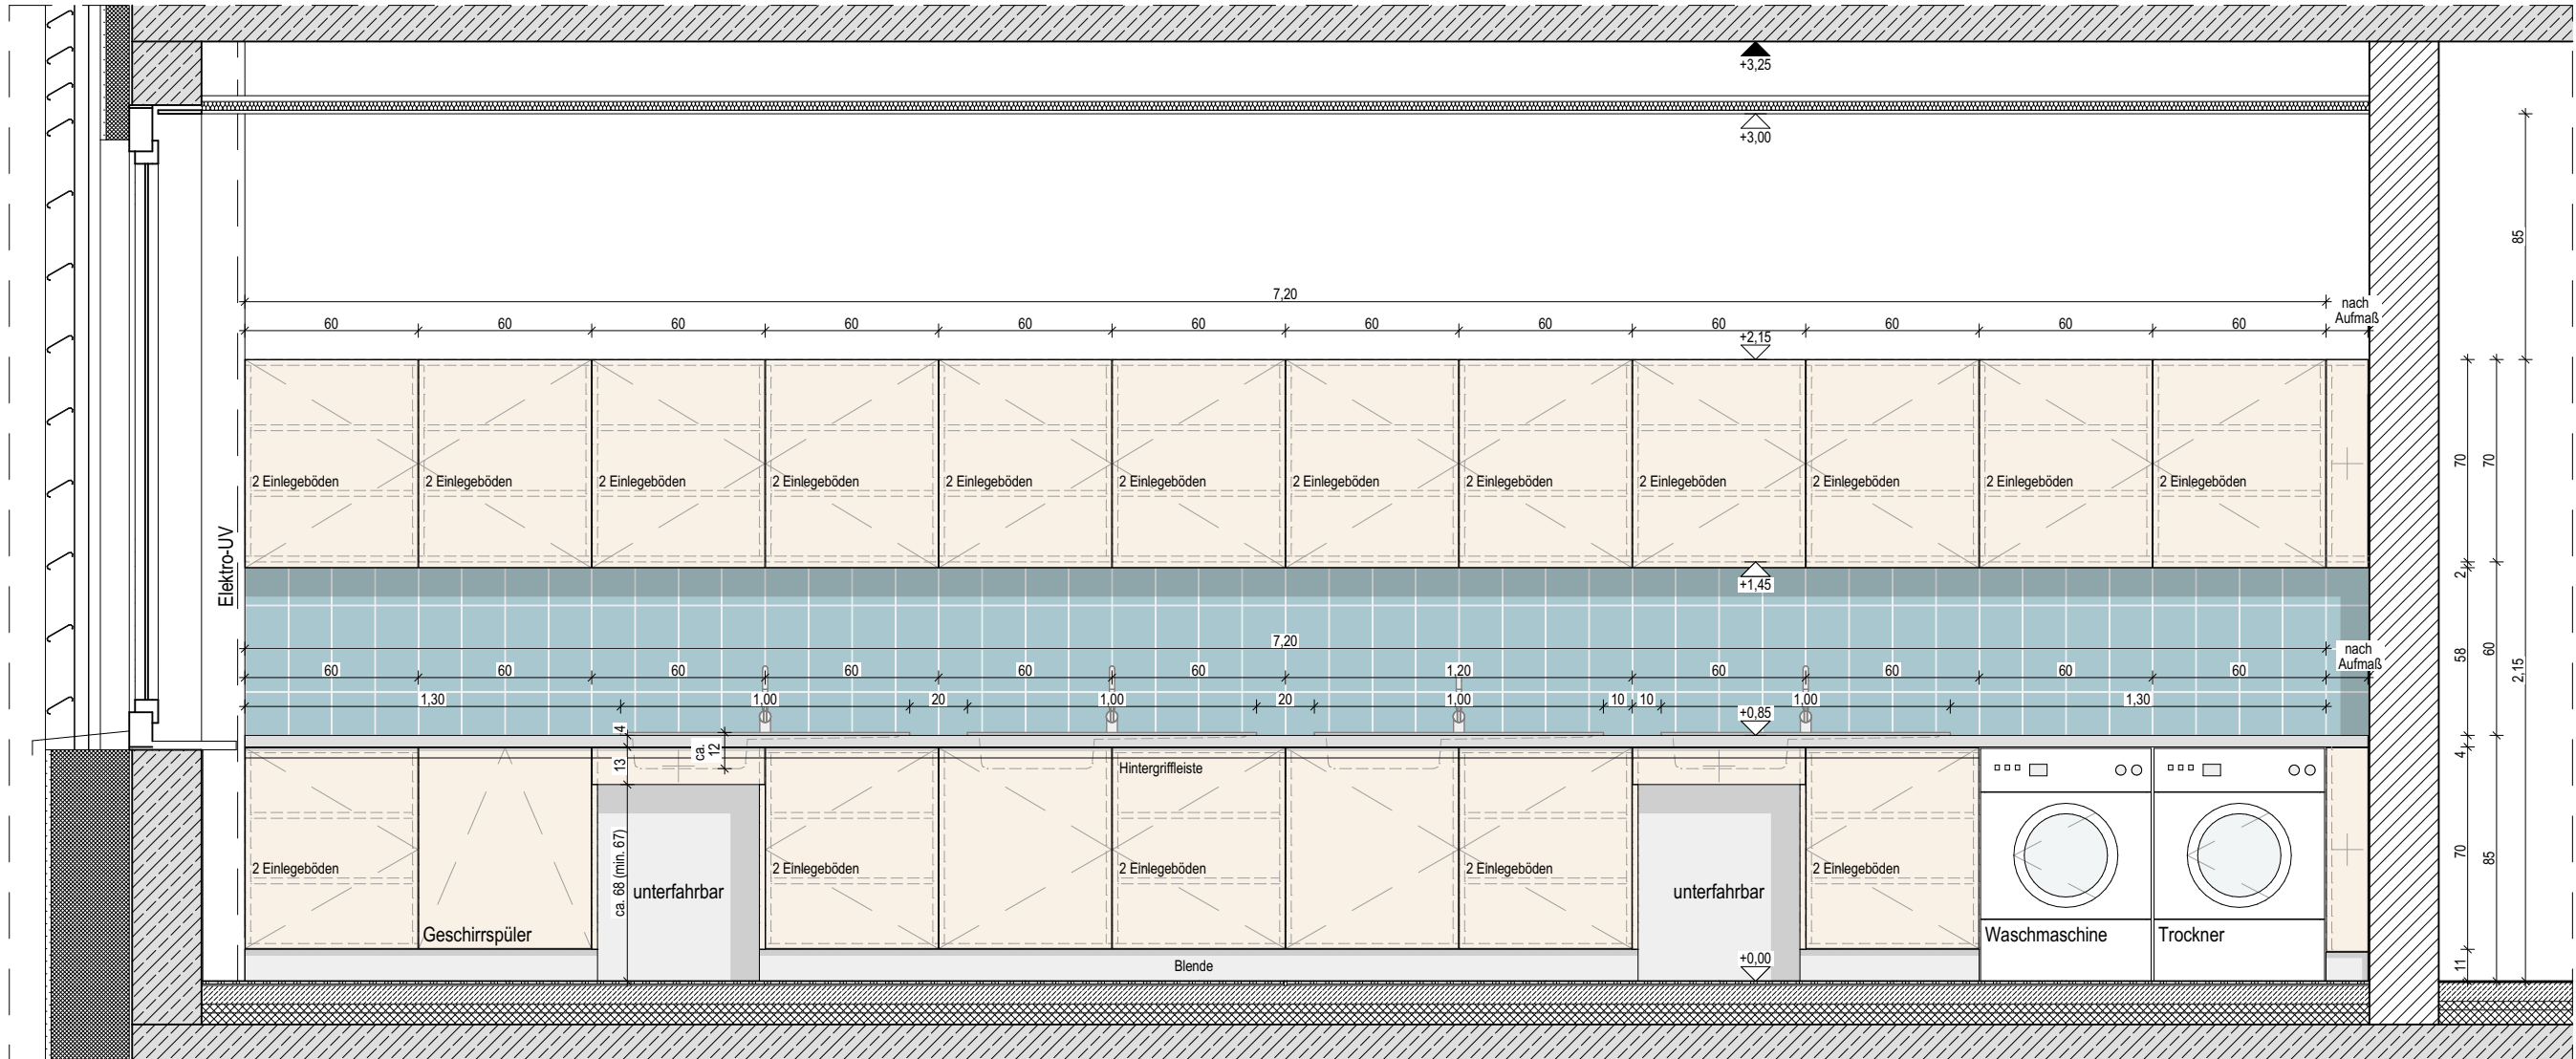

Ansicht C M1:25

Ausstattung

- 1x Unterbaukühlschrank, Höhe 80cm
- 1x Unterbaugefrorierschrank, Höhe 80cm
- 4x Einbau-Vierfachkochfeld Induktion, Breite 56cm
- 2x Einbaubackofen, Höhe 60cm
- 1x Einbaugeschirrspüler
- 4x Spülbecken Verbundwerkstoff quarz, eckig, Breite 100cm, mit Abtropffläche, säureresistent, hitzebeständig 280°C, kratzfest
- 1x Waschmaschine Frontlader
- 1x Wäschetrockner Frontlader
- 6x Schubkasten mit Besteckeinsatz
- 8x Korpus unterfahrbar
- Rückwand: siehe Fliesenplan FUR Hauswirtschaft

Index	Datum	Art der Änderung	Gez.
OKFF EG = +/- 0,00 = 64,05 m ü. NHN			
Bauvorhaben			
AM 19-245 SKD			
Ersatzneubau der Schule für Körperbehinderte „Schule An der Muldaue“			
Planungszeichnung	Bauherrn		
	vertreten durch das Dezernat für Stadtentwicklung und Umwelt und das Amt für zentrales Gebäudemanagement		
	Gustav-Bergt-Straße 1 Tel: 0340/ 204-2065 zgm@dessau-rosslau.de 06862 Dessau-Roßlau Fax: 0340/ 204-2965 http://verwaltung.dessau-rosslau.de		
	Architekten		
Festeinbau Küche FUR Hauswirtschaft Teil 2	Planungsdaten		Status
	Phase	LP5	Format
	Aufgestellt/ Bearbeiter		Datum
	Geprüft		Projekt-Nr.:
	Maßstab	1:25	Plan-Nr.:
Dieses Projekt nebst Anlagen darf ohne unsere Genehmigung weder vervielfältigt noch ganz oder teilweise anderweitig verwendet oder Dritten zugänglich gemacht werden; es gilt ausnahmslos das UHG in der derzeitigen Fassung, alle Urheberrechte bleiben vorbehalten.			
baurfrei			
550x297			
17.01.2025			
A-05-10-07.2_F			