


Grundriss M1:25

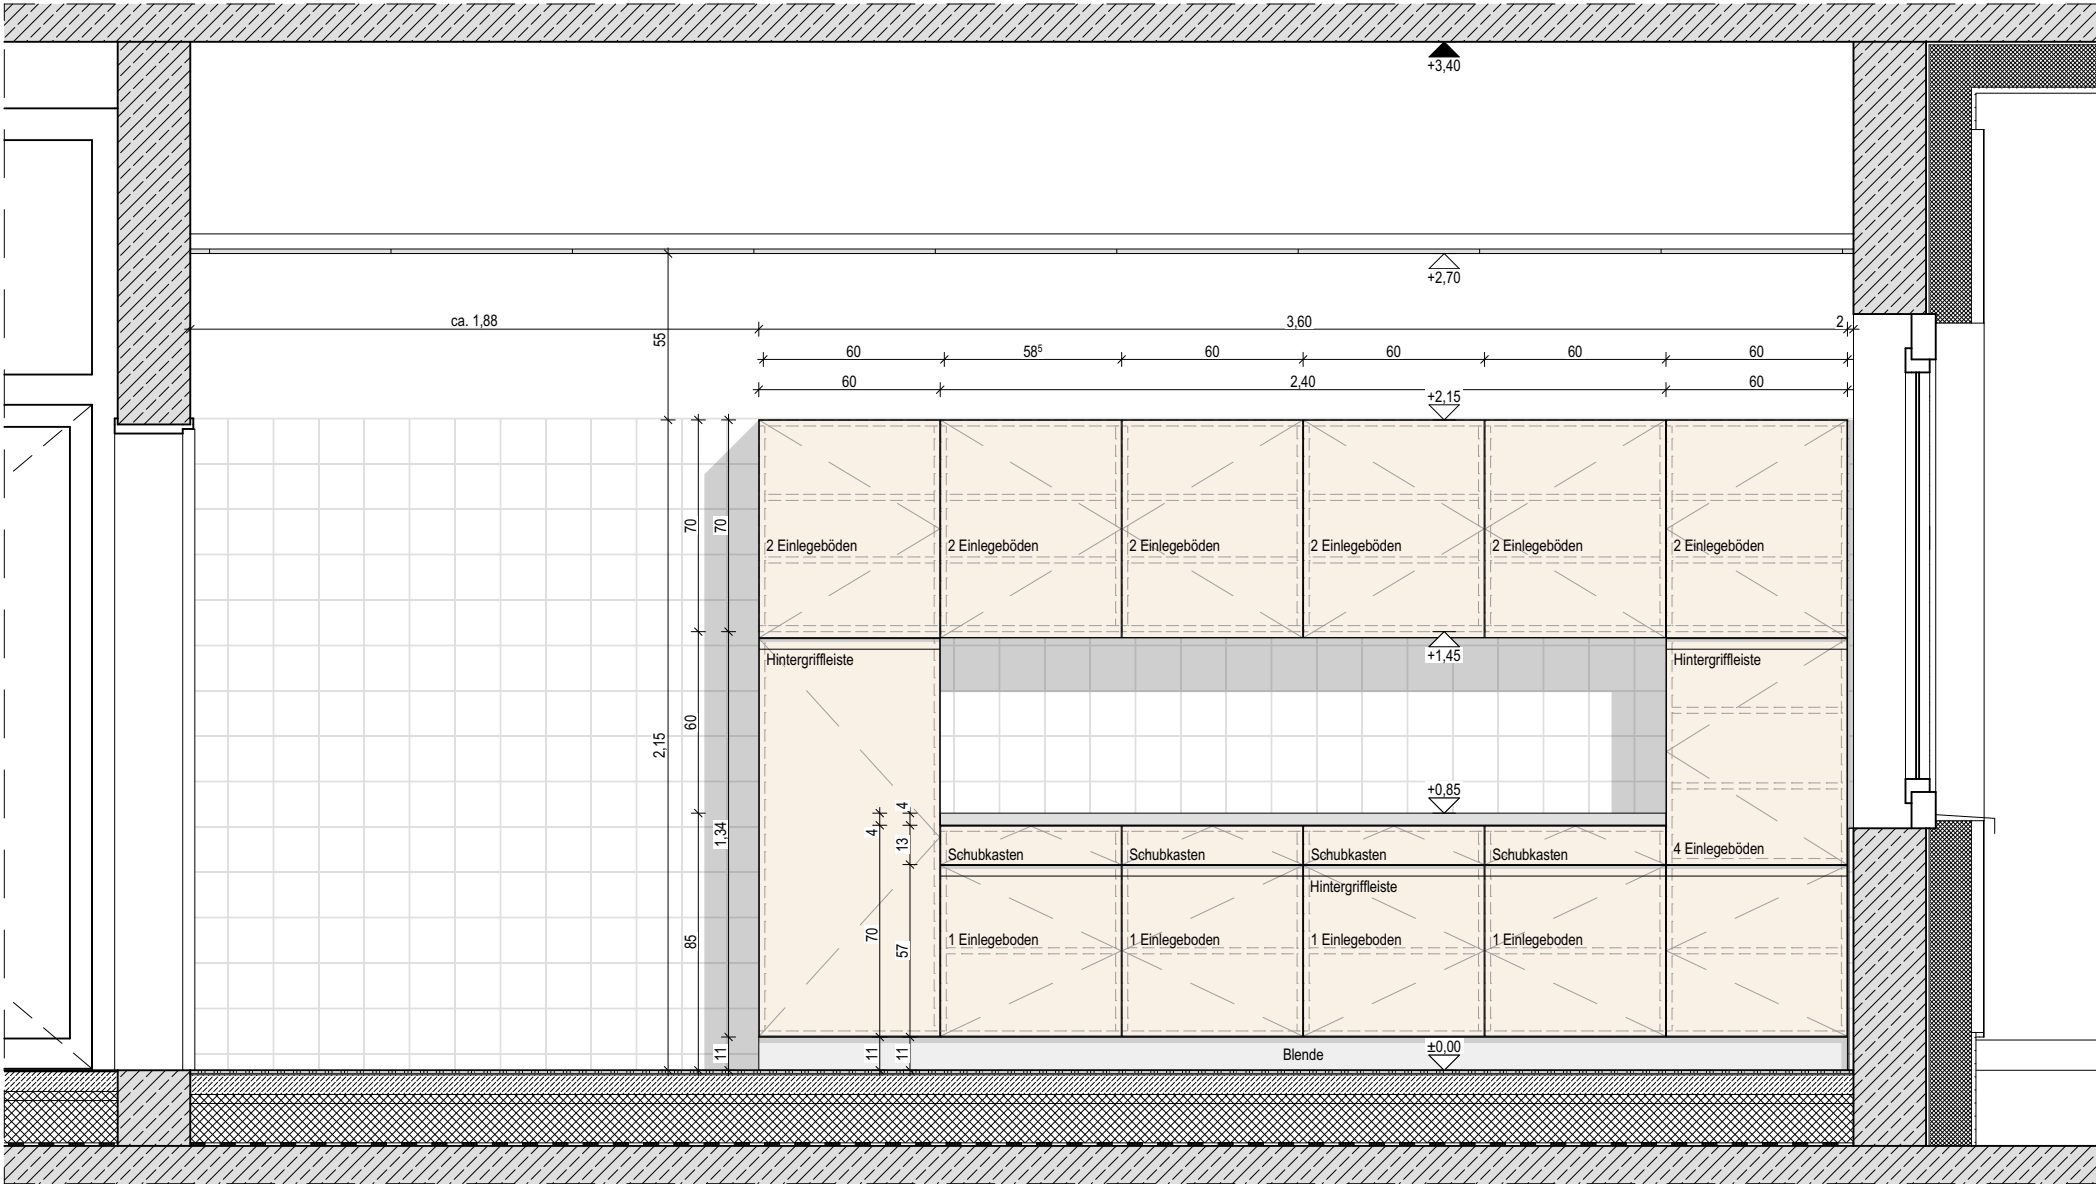

Ansicht M1:25

Ausstattung

- 1x Hochschrank, Höhe 134cm, 4 Einlegeböden
- 1x Hochschrank, Höhe 134cm, Lochreihe für Einlegeböden variabel verstellbar
- 4x Schubkasten mit Besteckeinsatz
- Rückwand: siehe Fliesenplan Ausgabeküche

Index	Datum	Art der Änderung	Gez.

OKFF EG = +/- 0,00 = 64,05 m ü. NHN

Bauvorhaben

AM 19-245 SKD

Ersatzneubau der Schule für Körperbehinderte „Schule An der Muldaue“

Planungszeichnung	Bauherrn		
	vertreten durch das Dezernat für Stadtentwicklung und Umwelt und das Amt für zentrales Gebäudemanagement		
	Gustav-Bergt-Straße 1   Tel: 0340/ 204-2065   zgm@dessau-rosslau.de 06862 Dessau-Roßlau   Fax: 0340/ 204-2965   http://verwaltung.dessau-rosslau.de		
	Architekten		
Festeinbau Ausgabeküche	Planungsdaten		Status
	Phase	LP5	Format
	Aufgestellt/ Bearbeiter		Datum
	Geprüft		Projekt-Nr.:
	Maßstab	1:25	Plan-Nr.:
Dieses Projekt nebst Anlagen darf ohne unsere Genehmigung weder vervielfältigt noch ganz oder teilweise anderweitig verwendet oder dritten zugänglich gemacht werden; es gilt ausnahmslos das UHG in der derzeitigen Fassung, alle Urheberrechte bleiben vorbehalten.			
		baufrei	550x297
		09.01.2025	
			A-05-10-10_F