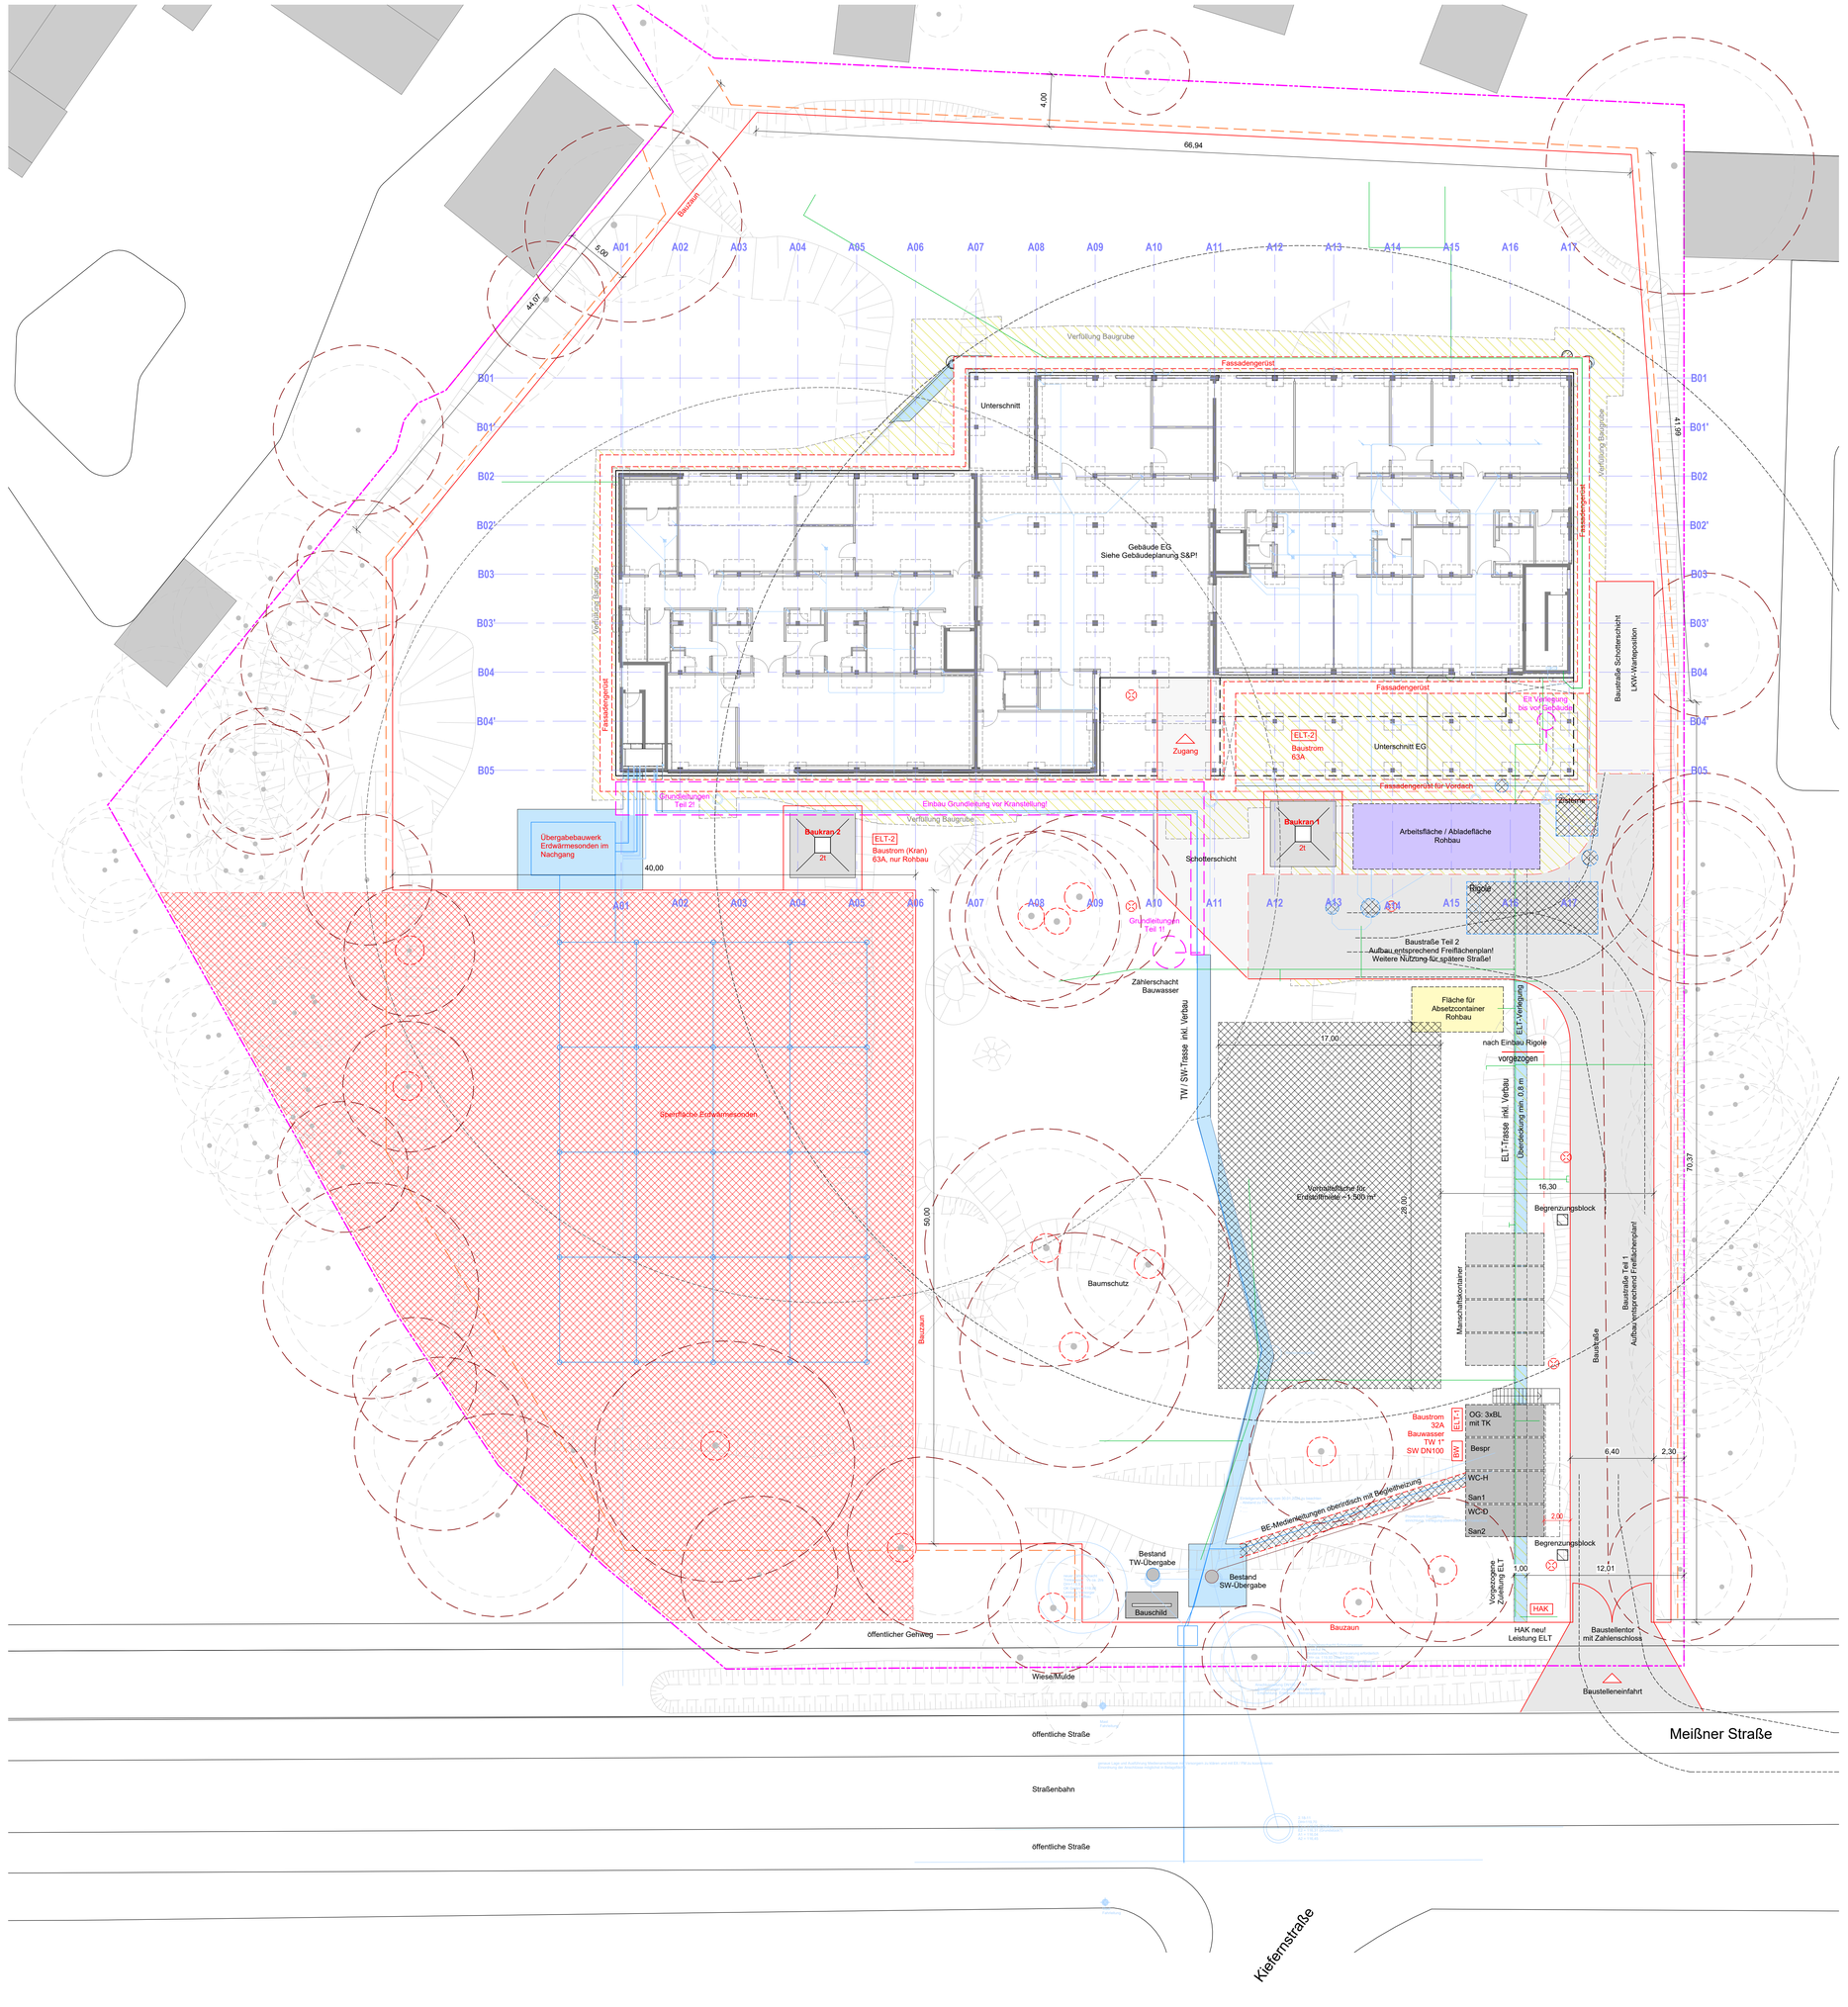

LEGENDE

BAUSTELLENEINRICHTUNG ROHBAU

- Bauzaun Stabgitter H 2m, verschraubt
- Bauzaun, Sichtschutz, verschraubt (vorläufig nur Bedarfsoption)
- Bestandsschacht, mit Übergabe Baufeld durch AG dauerhaft gesichert, Beschädigungen sind durch Verursacher zu beheben!
- Sperrflächen AG, Nutzungsverbot
- Sperrzaun, gem. Artenschutzgutachten
- Baustraße (Aufbau entsprechend Freiflächenplanung)
- Baustraße / Befestigte Fläche Schottertragschicht
- BE-Fläche Container bauseits
- BE-Fläche Firmencontainer
- Verfüllraum Baugrube
- Leitungsgraben
- Vorhaltefläche Erdstoffmiete
- Sperrfläche Erdwärmesonden
- Vorhaltefläche Gerüst Rohbau
- Arbeitsfläche / Absetzfläche
- Fläche Absetzcontainer
- HAK — Hausanschlusskasten (ELT)
- ELT 63A — Baustrom Verteiler mit erforderlicher Leistungsangabe
- BW — Bauwasser / Entnahmestelle
- Übergabeschacht SW Bestand
- Übergabeschacht TW Bestand
- Baumschutz
- Wurzelschutz
- Leuchte, schützen
- Neubauschacht

INDEX	ÄNDERUNG	DATUM	BEARBEITET

Förderschule Radebeul

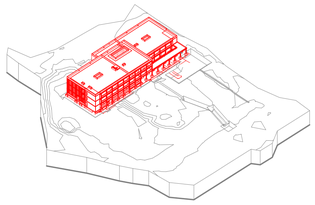

LAGE-HÖHENSYSTEM
ETRS89 UTM 33, DHHN2016, ±0,00 = 121,50 m = OKFFB EG

BAUHERR

Landratsamt Meißen

Amt für Hochbau und Liegenschaften
Brauhausstraße 21, 01662 Meißen

OBJEKTPLANUNG

ARCHITEKT

FACHPLANUNG

PLANUNGSPHASE	BAUTEIL / ABSCHNITT	PLANINHALT	INDEX
Ausführungsplanung	BE	Baustelleneinrichtung Rohbau	0

PROJEKT-NR.	LPH	DATUM	GEZEICHNET	MASZSTAB	FORMAT	CAD-BEZEICHNUNG	PLANNR.
22050	5	09.12.2024	ssc / mer	1:200	950 x 800 (0,76 m²)		0010

22050_5_A_0010-0