

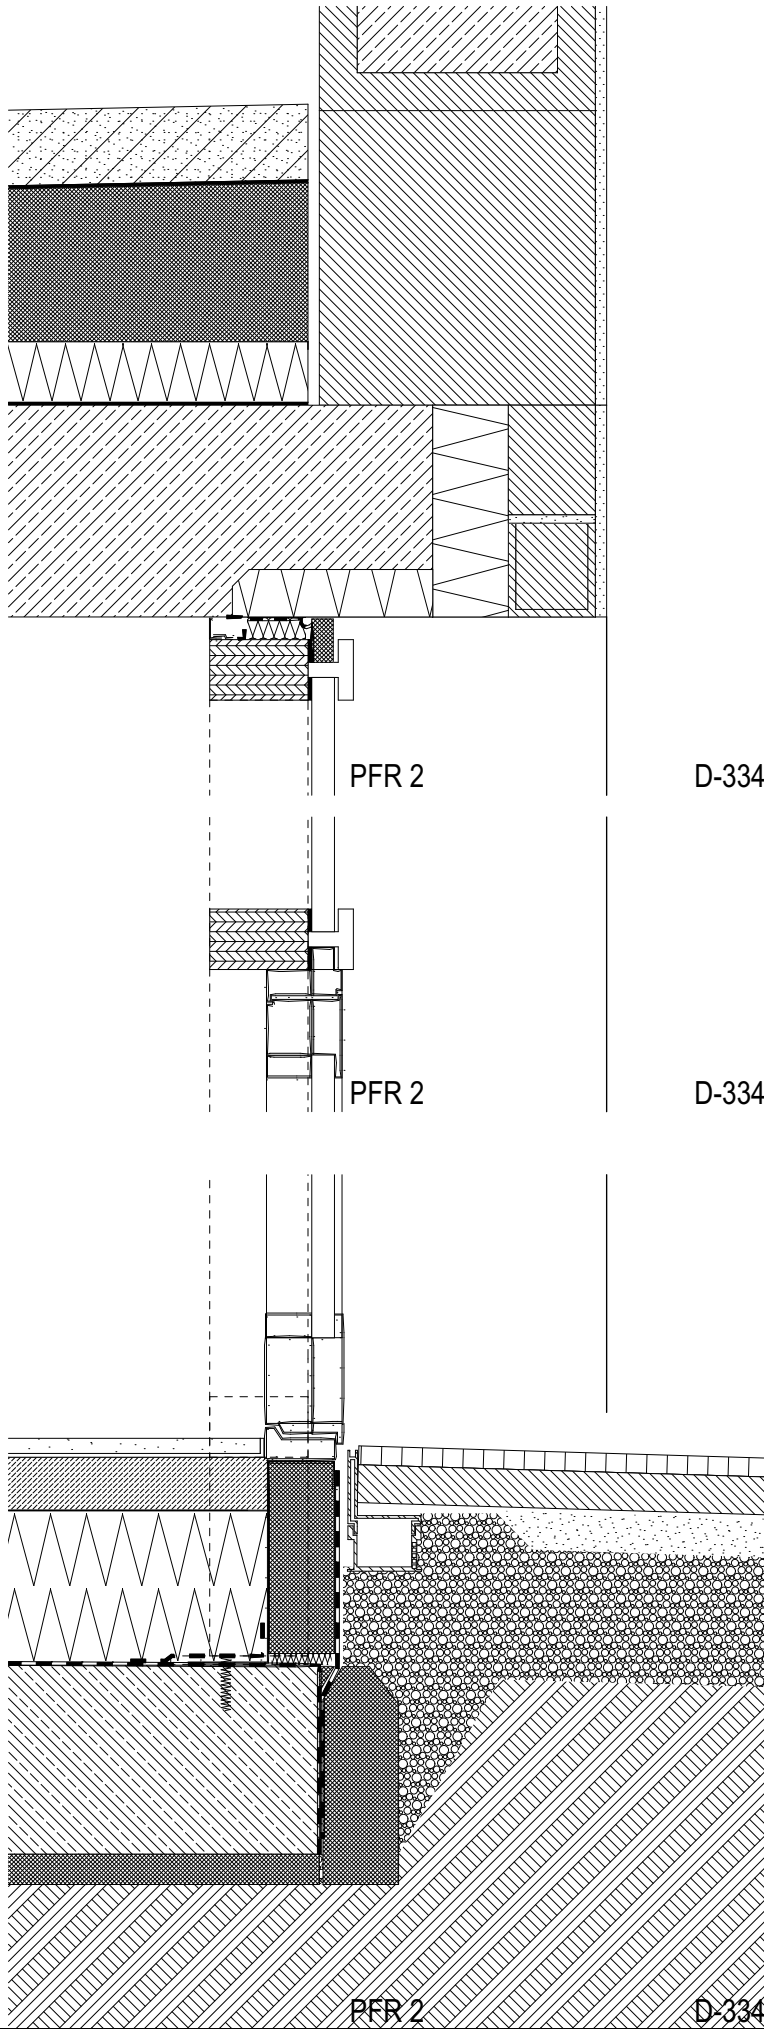


QM 3.01.041 F:\Projekte\Hilpu\211311 GS Waldstraße 117 Planen+Bauen\75_Lph5_Ausführung\753_CAD\AR\211311-H1_AR_5_CAD_02 24-11-05.pln

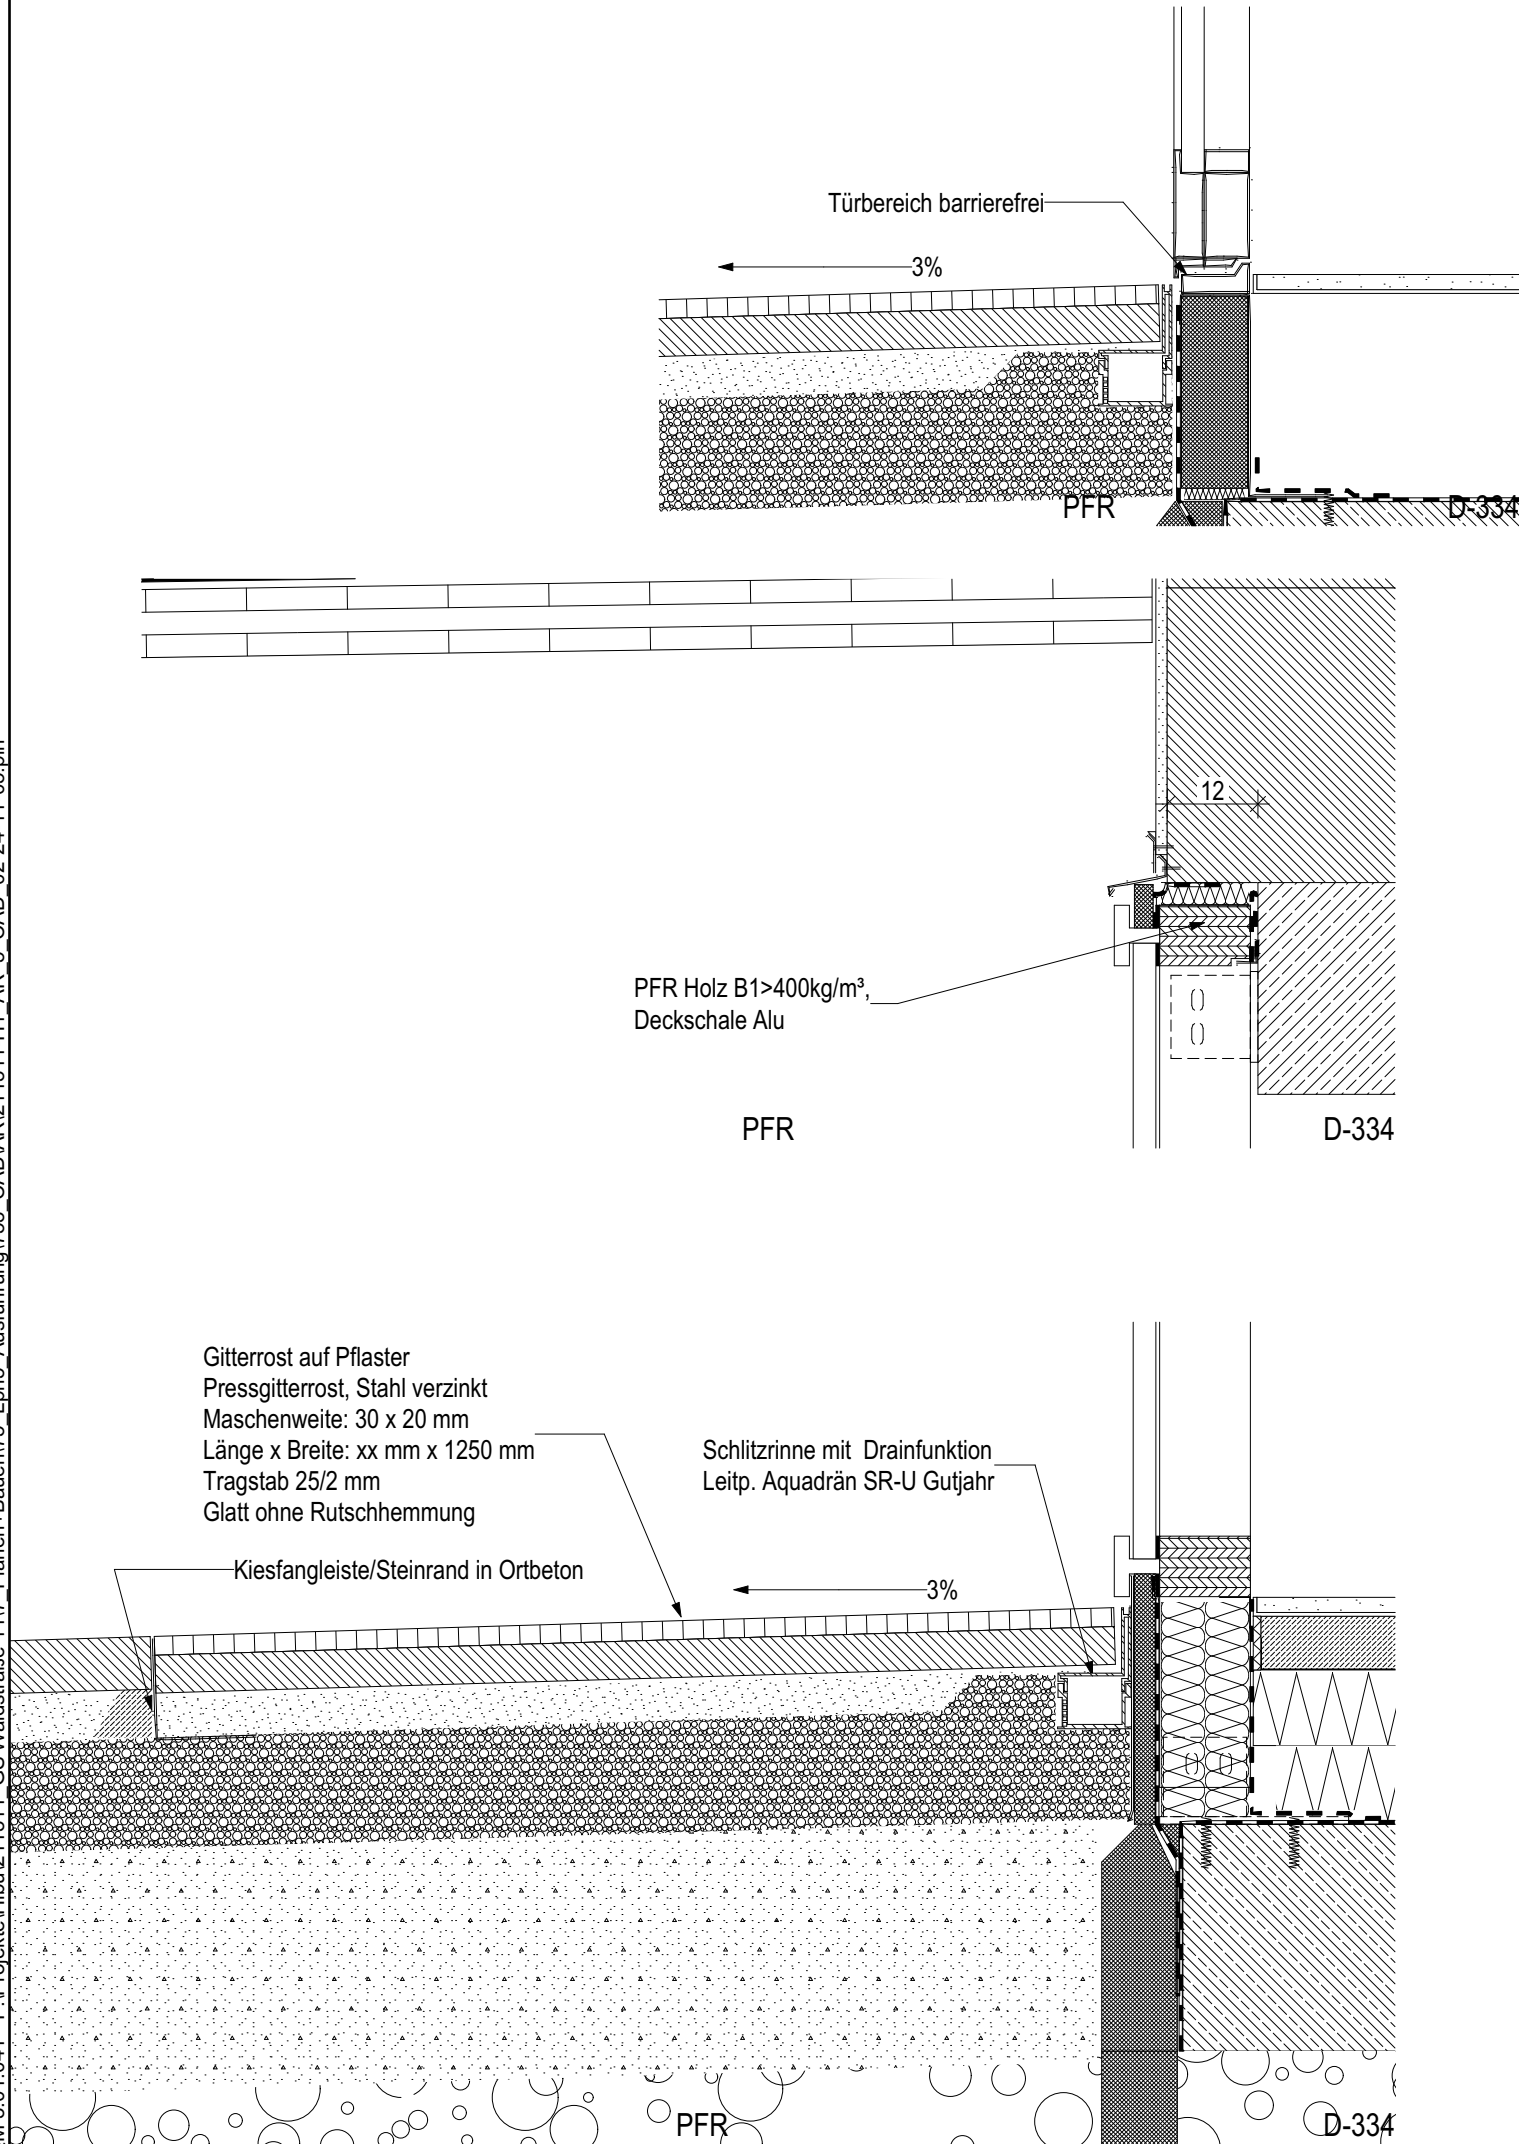

0	24-10-25
Index	Datum

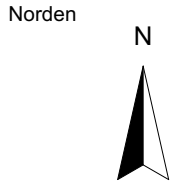

Projekt

Vorhabensträger



Entwurfsverfasser

Planinhalt

Plannummer

Planstand


Planung

Erste Ausgabe

Änderung

Übersicht

OK FFB EG = ± 0.00 +380,98m DHHN2016

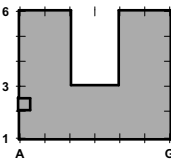

Schulcampus Hildburghausen, Waldstraße
Neubau Grundschule Hildburghausen, Haus 1 & Haus 2 / 1.BA Haus 1

Waldstraße 11
98646 Hildburghausen

Landratsamt Hildburghausen

Wiesenstraße 18
98646 Hildburghausen
r.kelm@lrahn.thueringen.de

T 03685/ 445-201
F

Datum, Unterschrift

Haus 1, Detail Außentür/ PFR

AR_5_33_4_D-334-1

AUSFÜHRUNGSPLANUNG

entw.

sre

geänd.

Größe

5_A3+ quer

gez.

sre 24-10-25

gepr.

Datei

211311-H1_AR_5_CAD_02 24-11-05.pln