


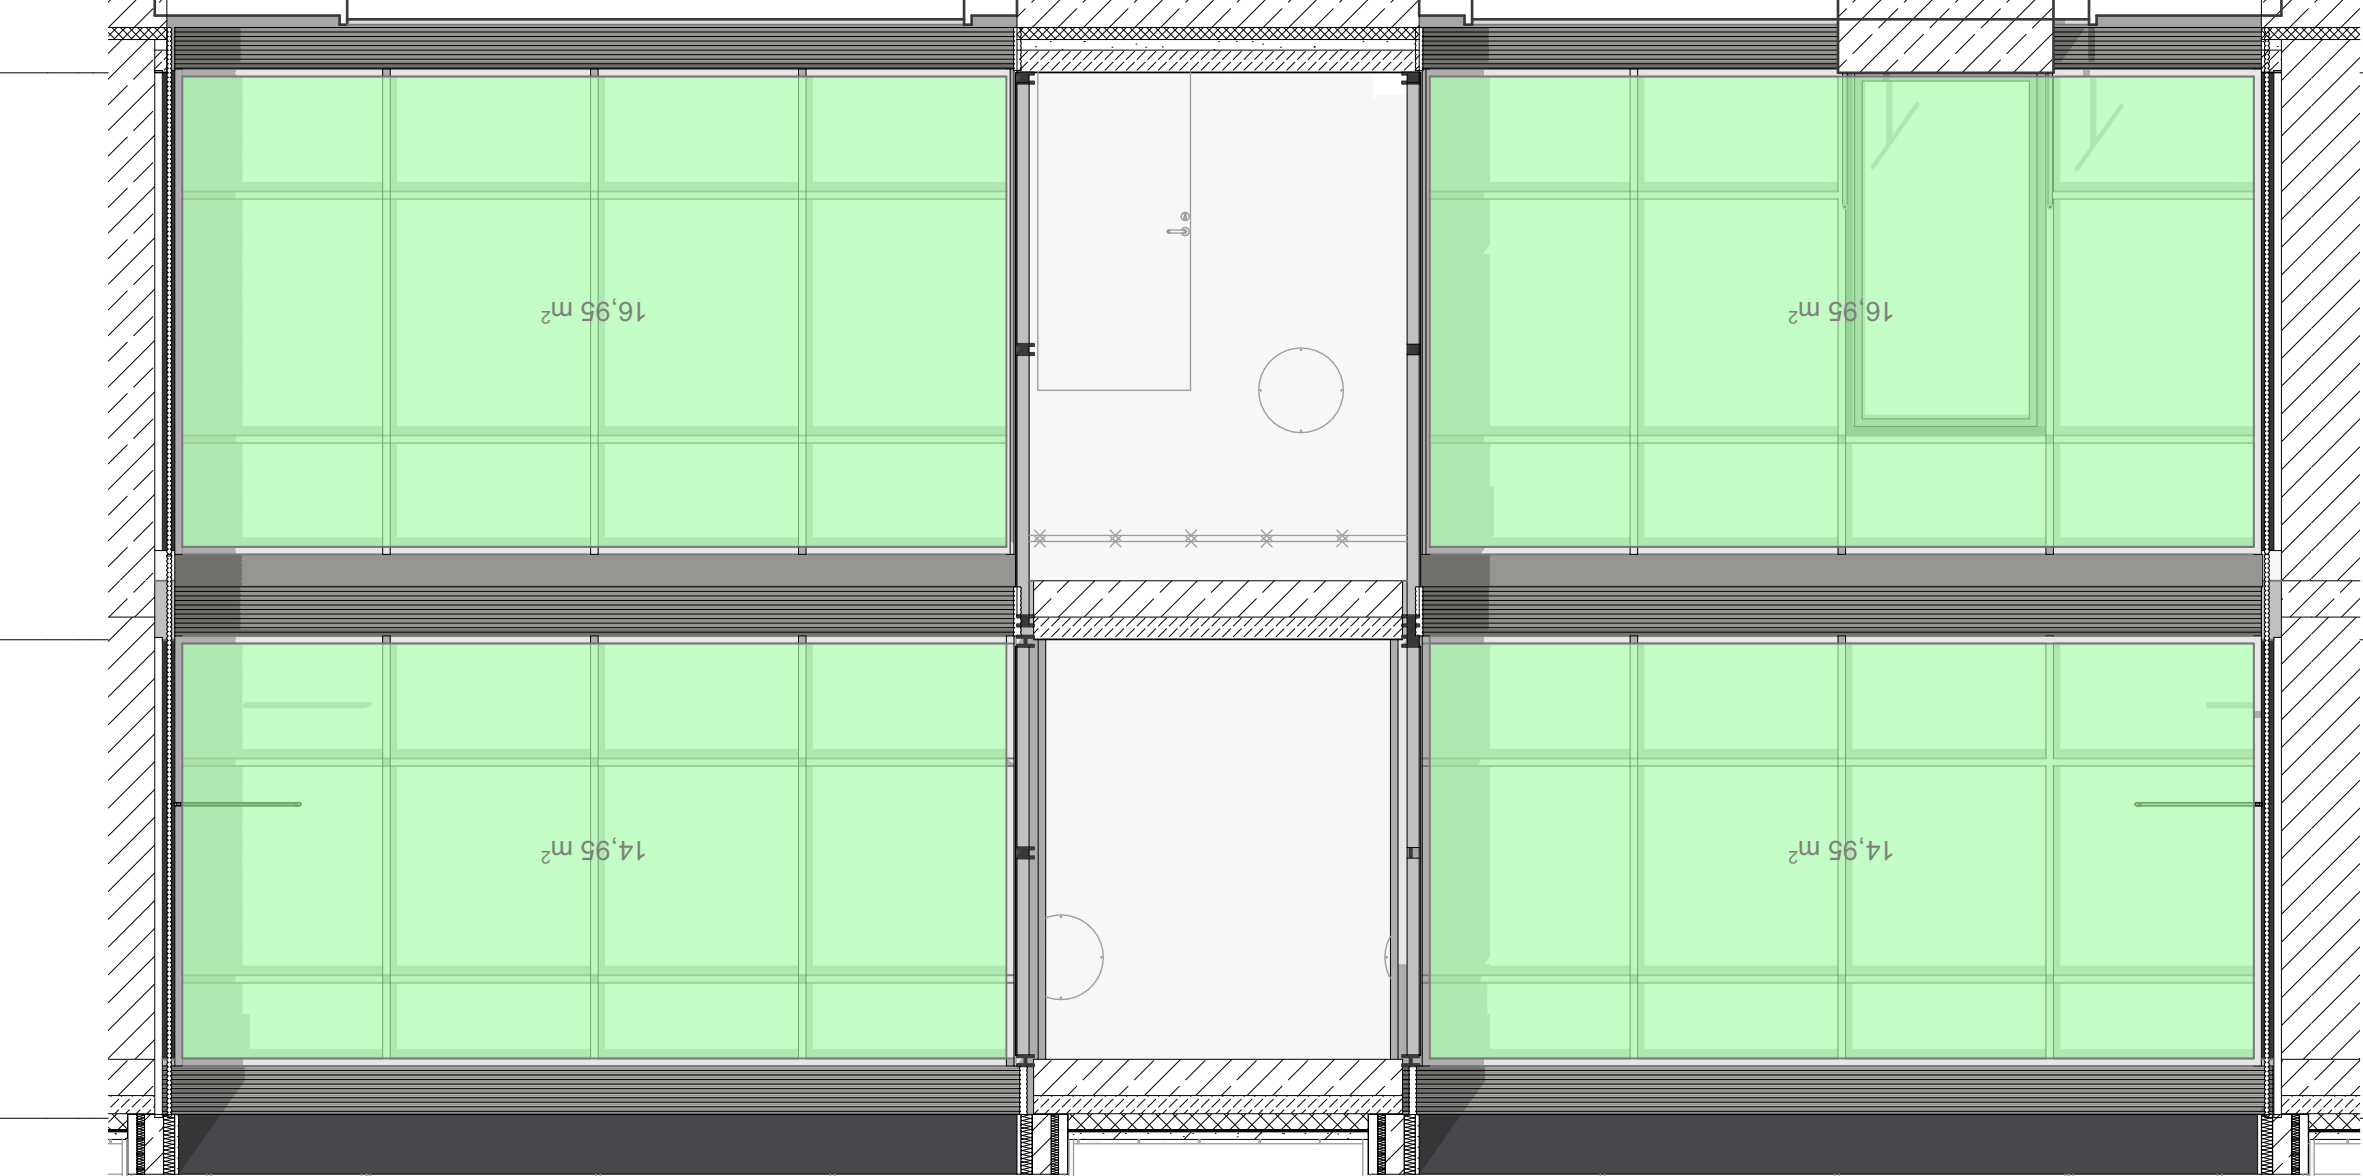


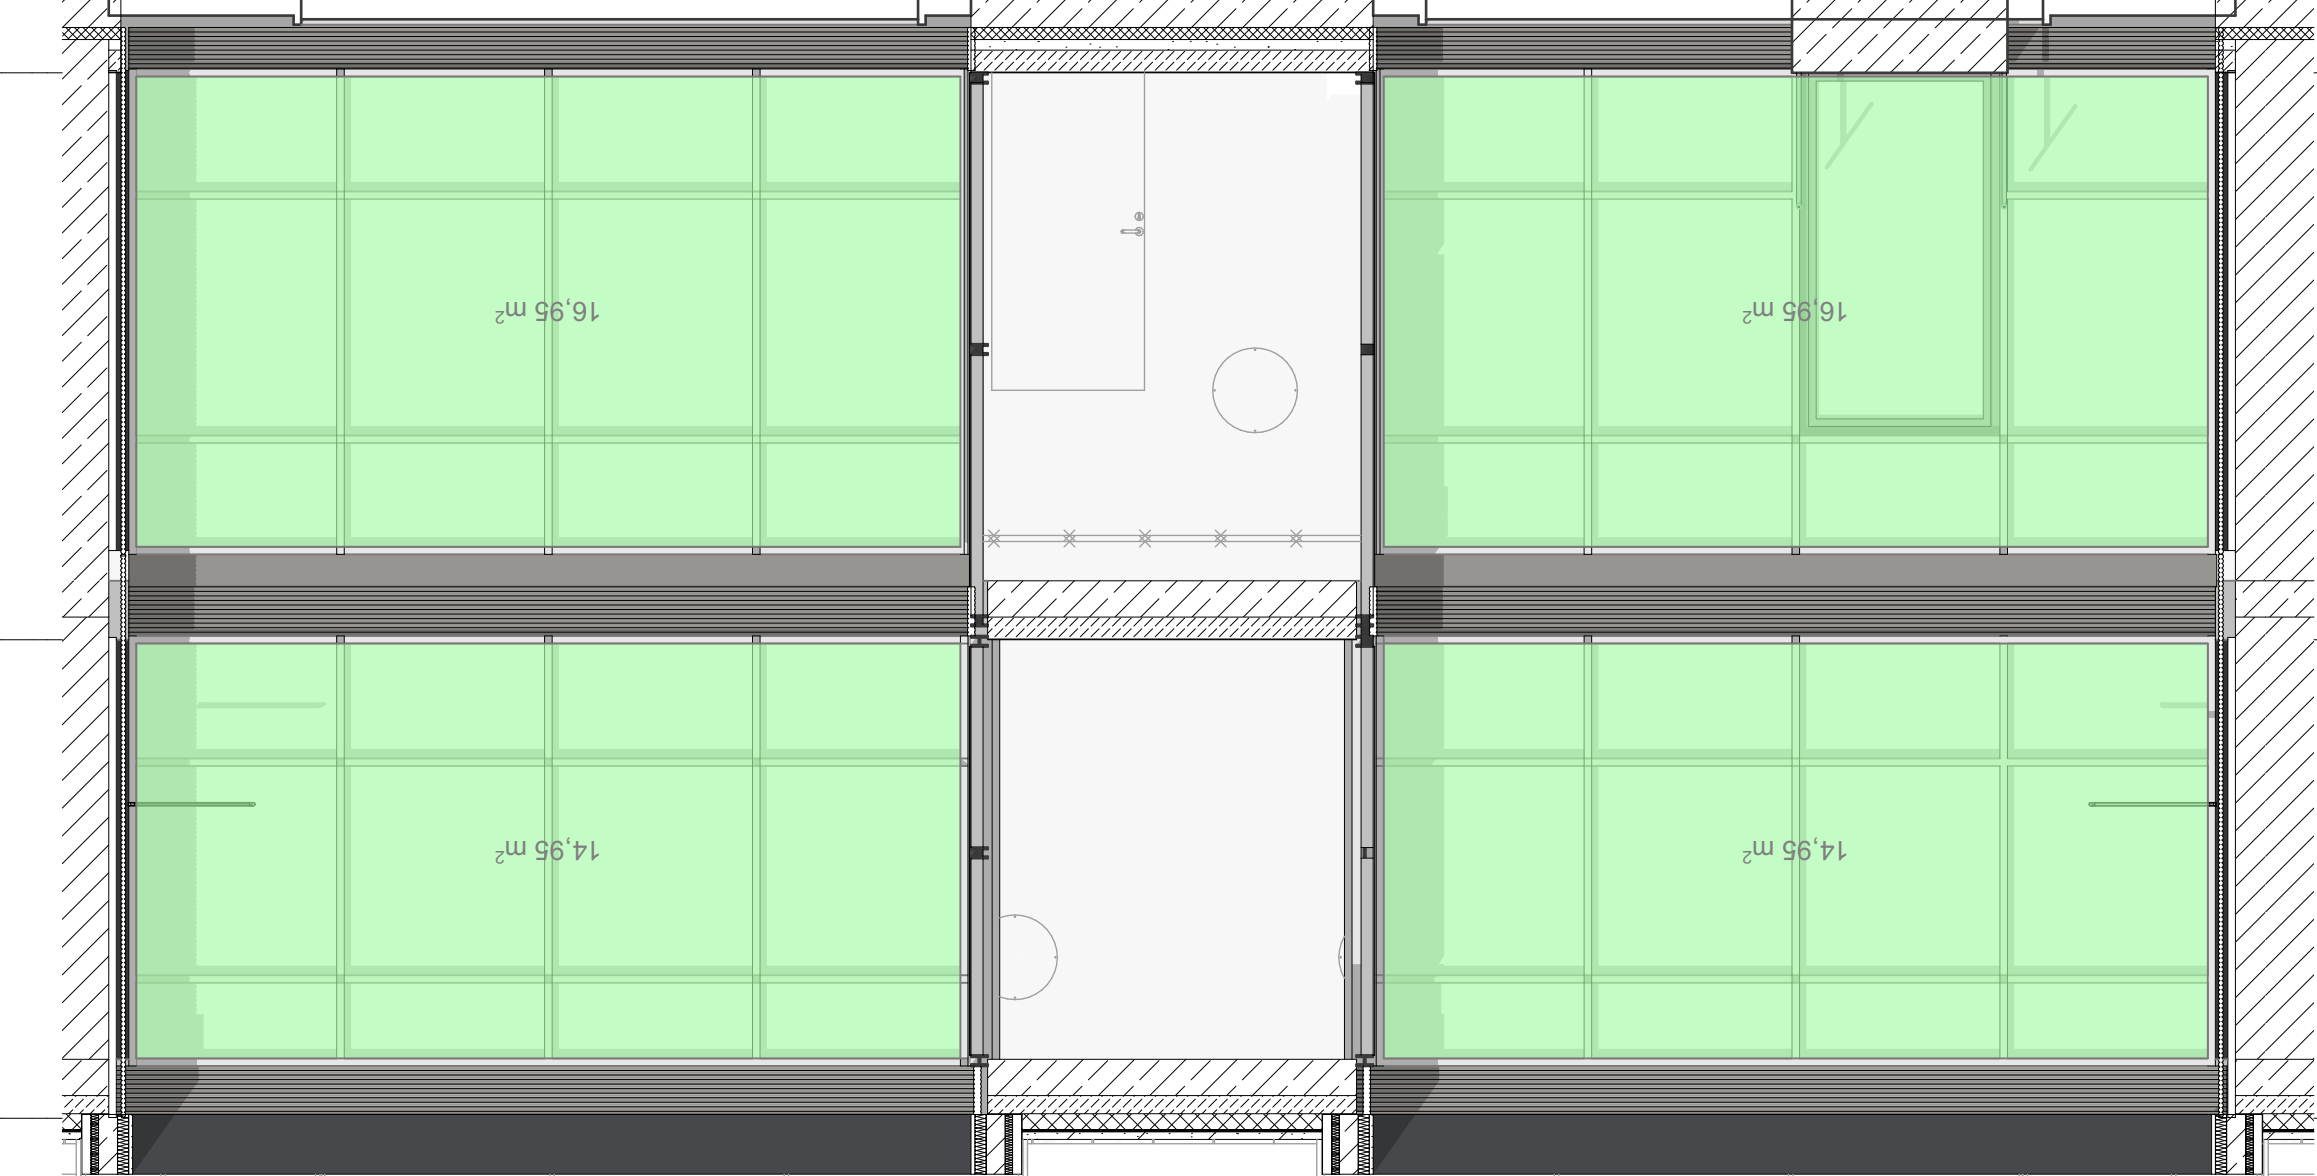

Danach erfolgt das einsetzen des isopaneels.

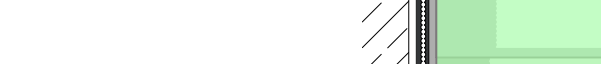


icht Riegel 6 Ostseite

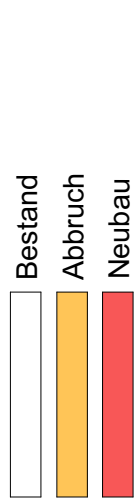

- Alle Maße sind am Bau zu prüfen!
- Unstimmigkeiten sind vor Ausführung mit dem Architekten zu klären!
- Geländehöhen beziehen sich auf oder OKKF Erdgeschoss
- Öffnungs- und Brüstungsrohbraumaße beziehen sich auf OKKF
- Türhöhen beziehen sich auf OKKF bis Rohbausturz

Genehmigungsplanung ist keine Werkplanung. Für die Realisierung des Projektes gilt die Werkplanung im Maßstab 1:50 in Verbindung mit dem gültigen BSK.

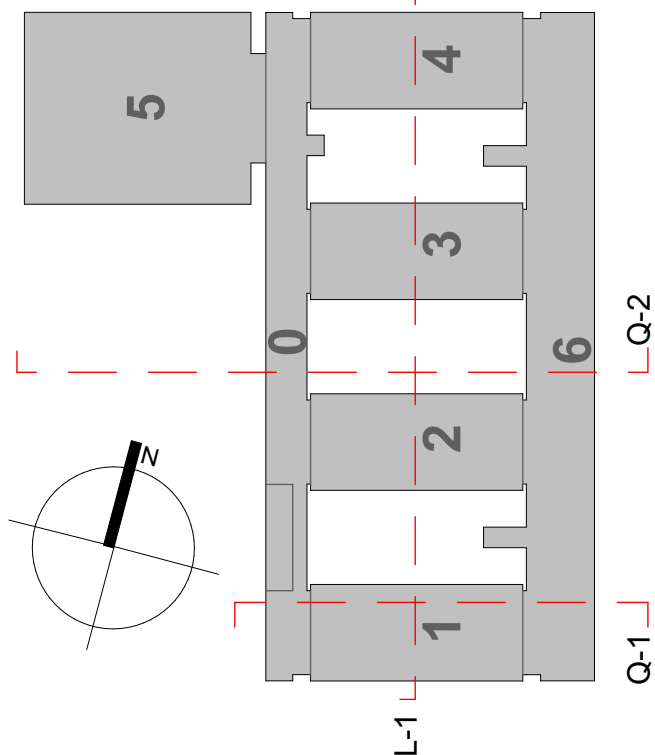

Bauherr
Stadtwerke
Leipzig GmbH

Bauvorhaben

Bauwerksverfasser

bauraum - design
Müller, G. Wolf, Peter
KarL-Liebkecht-Strasse 88
04275 Leipzig
Büro 0341 3552 3470
info@bauraumdesign.de
www.bauraumdesign.de

Planungsstufe

Datum: _____ Unterschrift: _____

Filadelfia I assaelli invernali 2003

Gezeichnet Dieter Ludwig

Maßstab A0 - Maßstab 1:50

Geprüft