


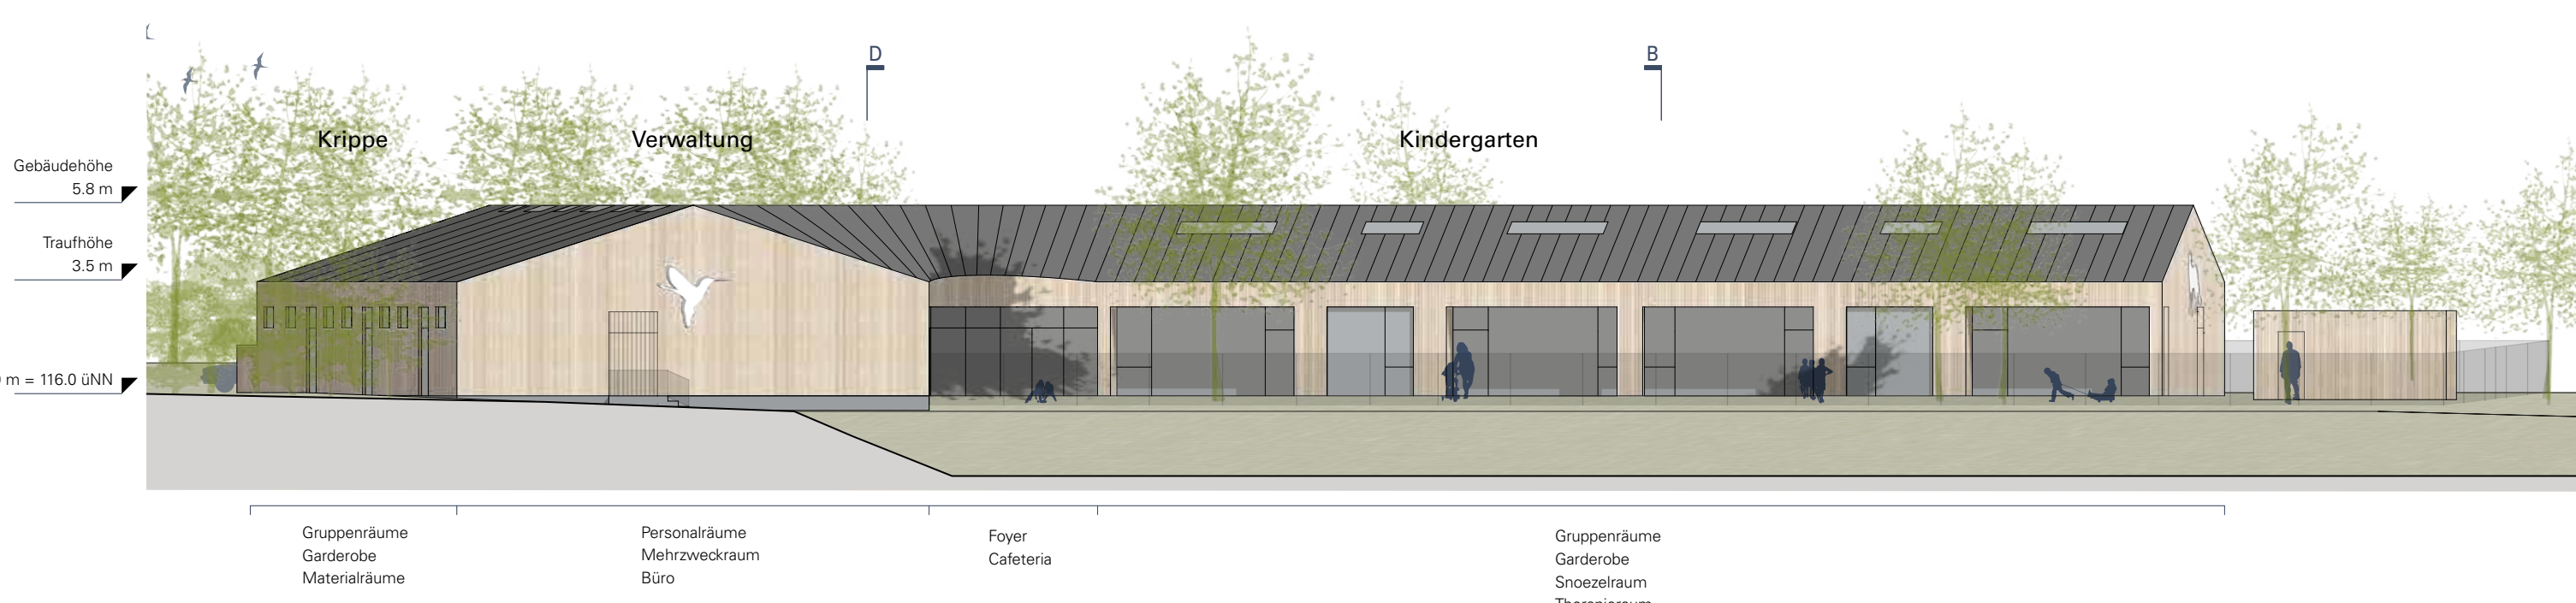

Ansicht Nord




Ansicht Ost




Ansicht Süd



Schnitt A

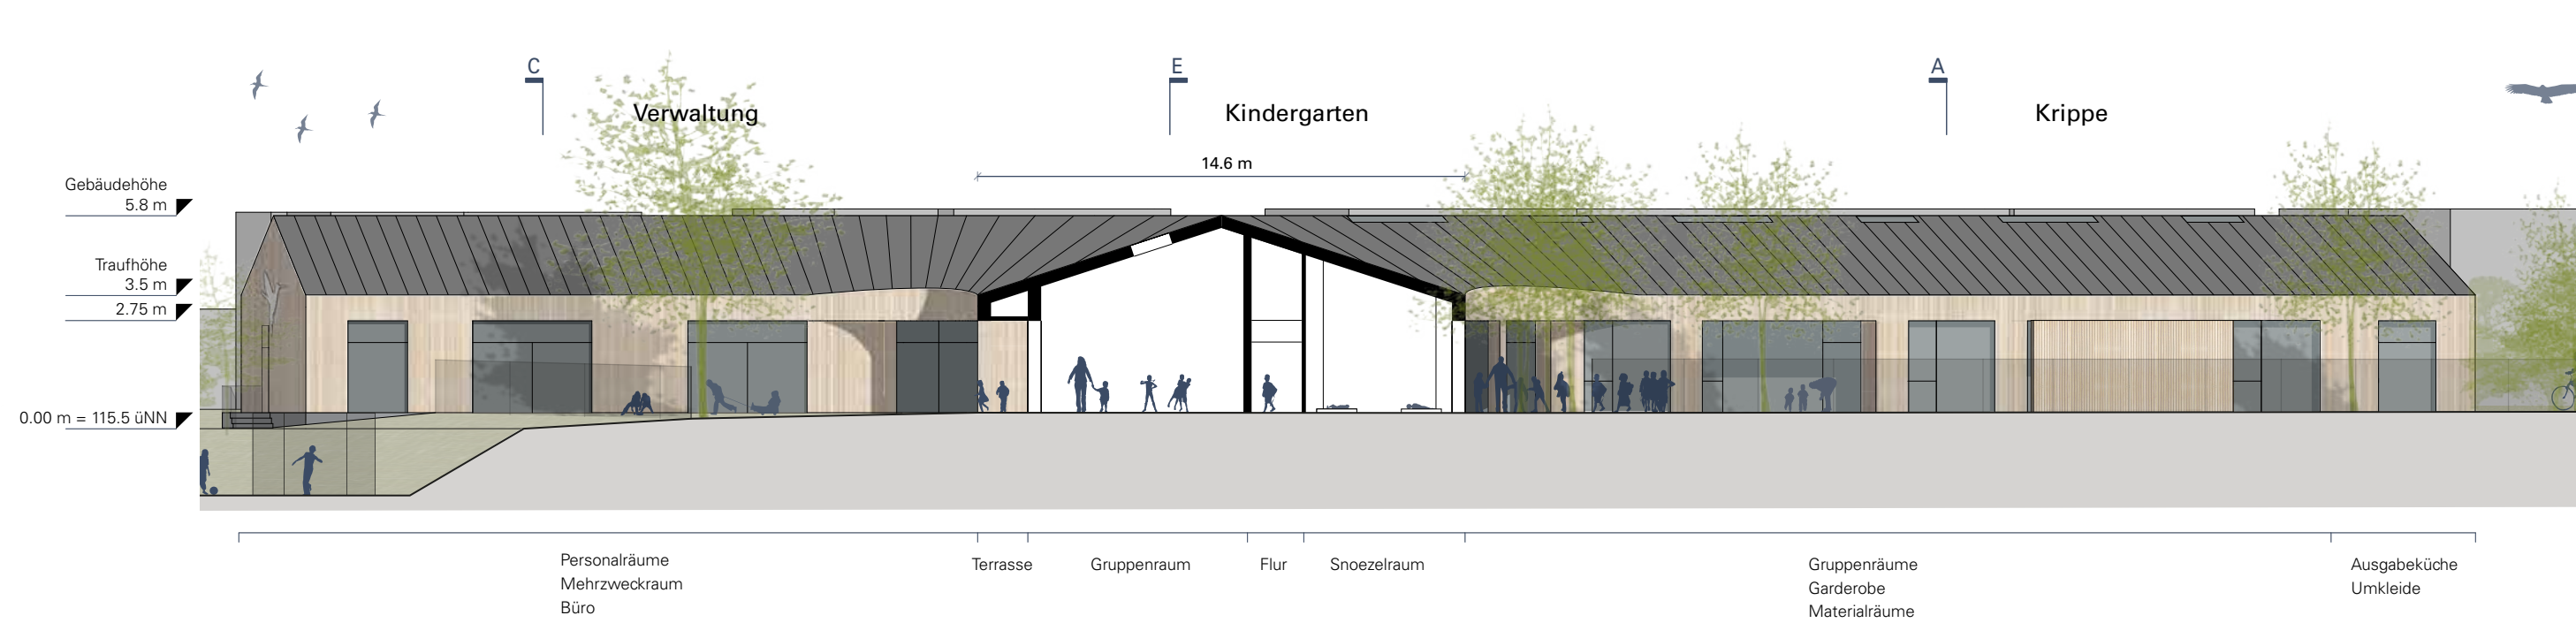


Schnitt B

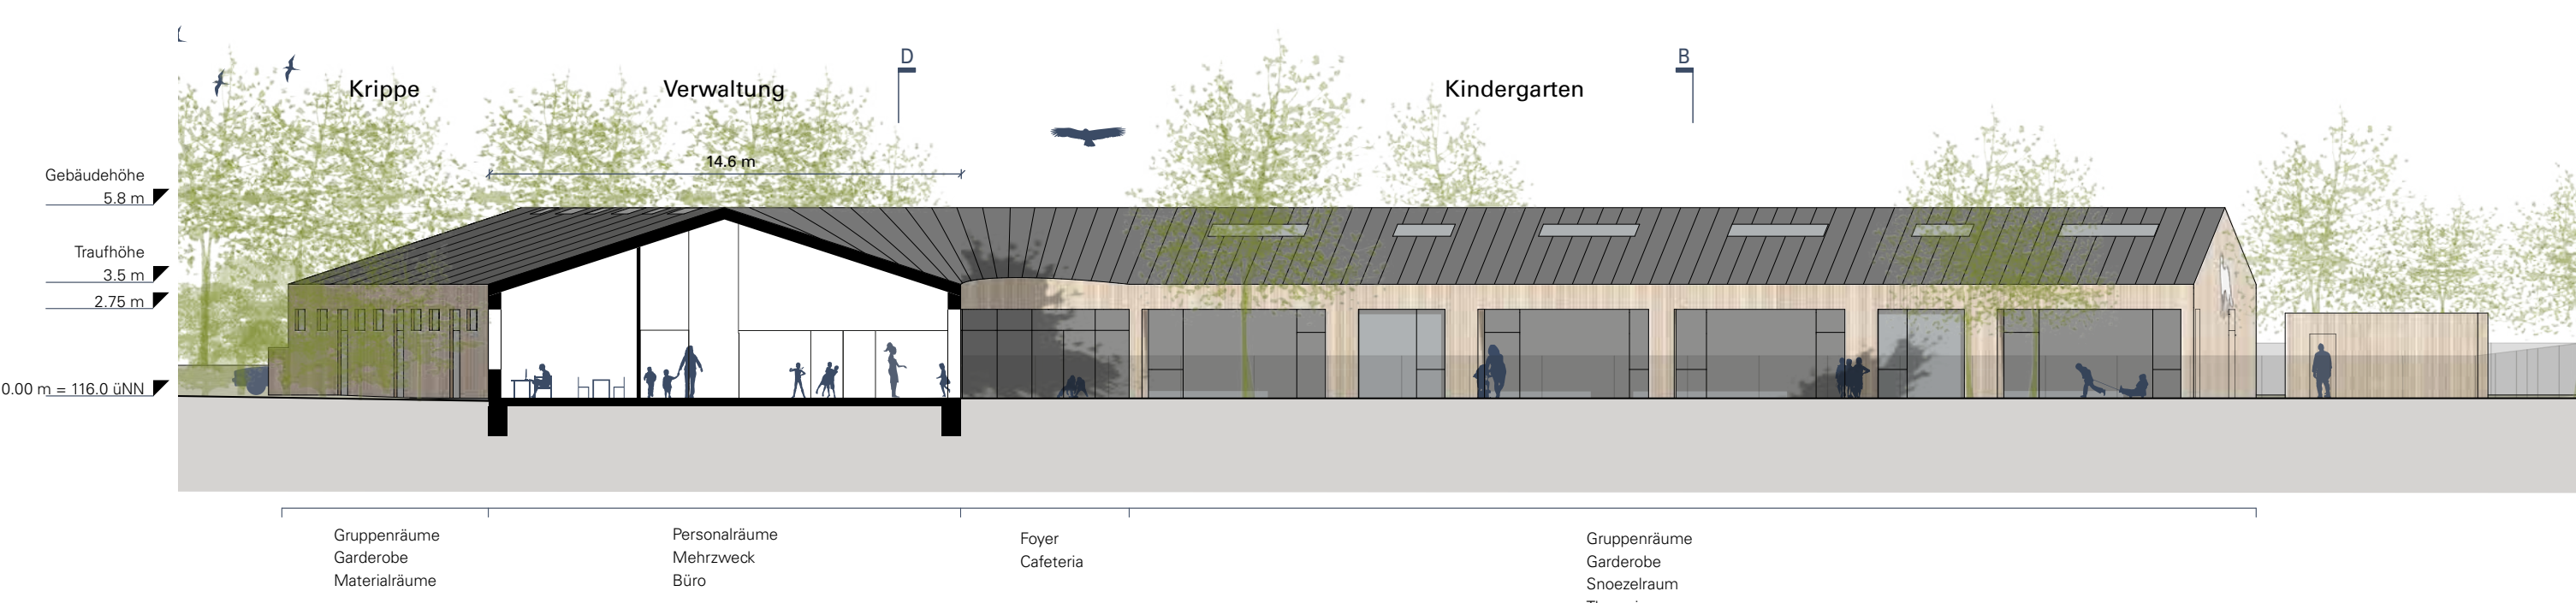


Schnitt C



Ansicht West

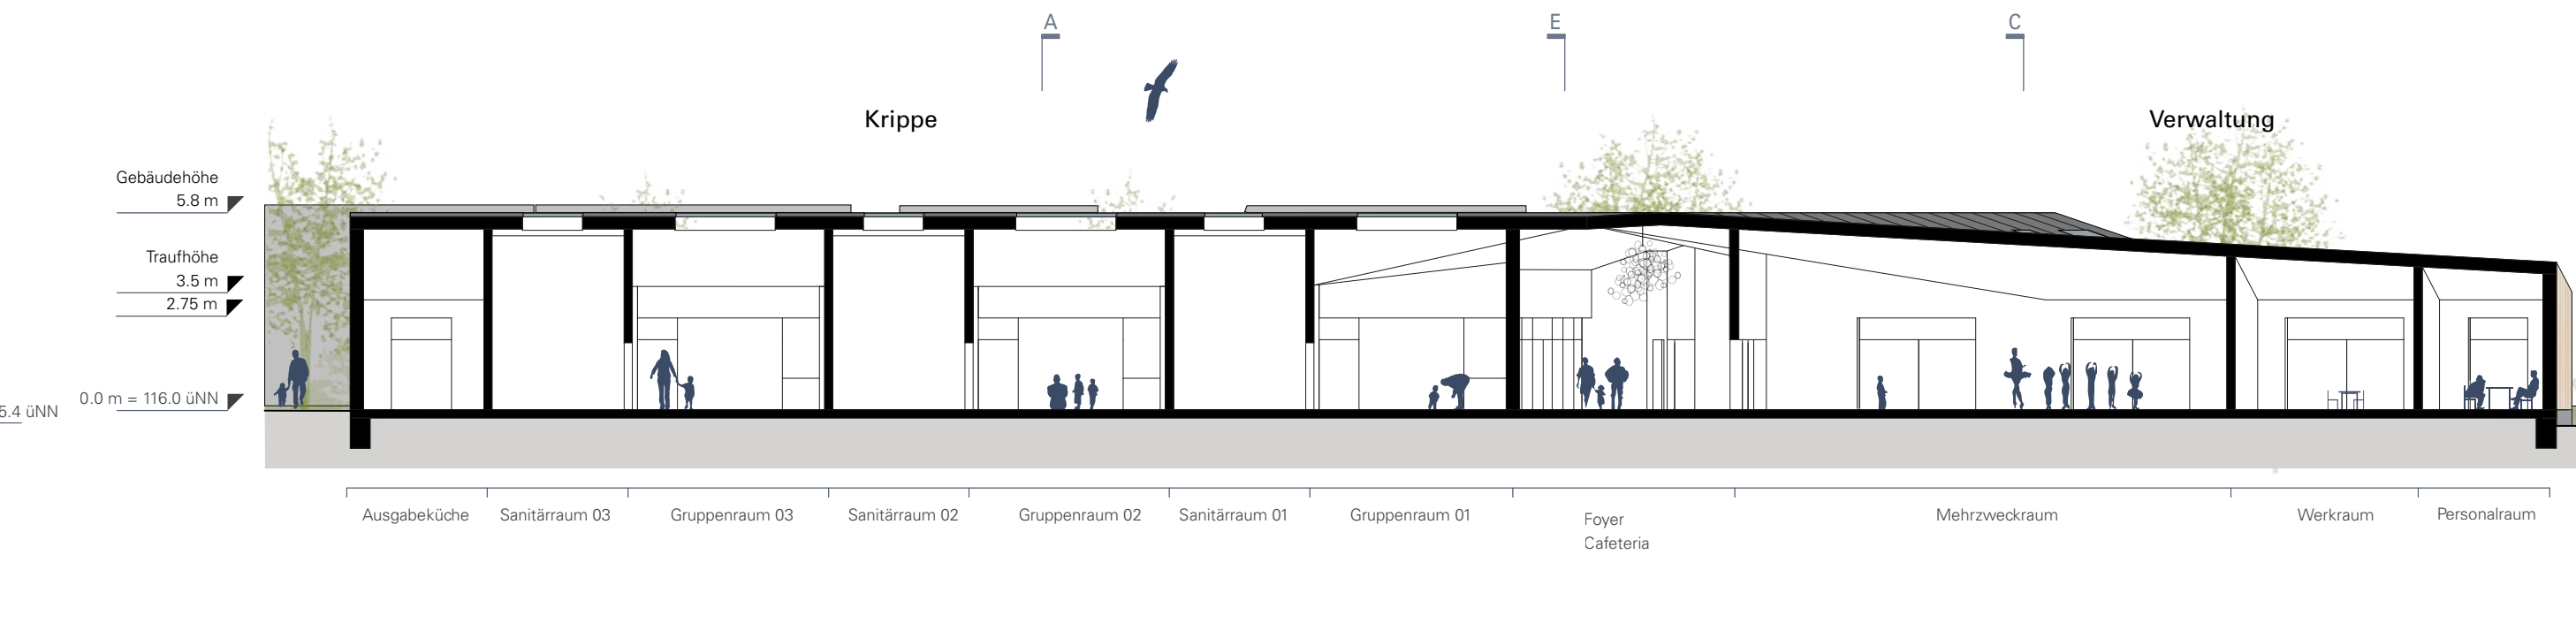

Schnitt D

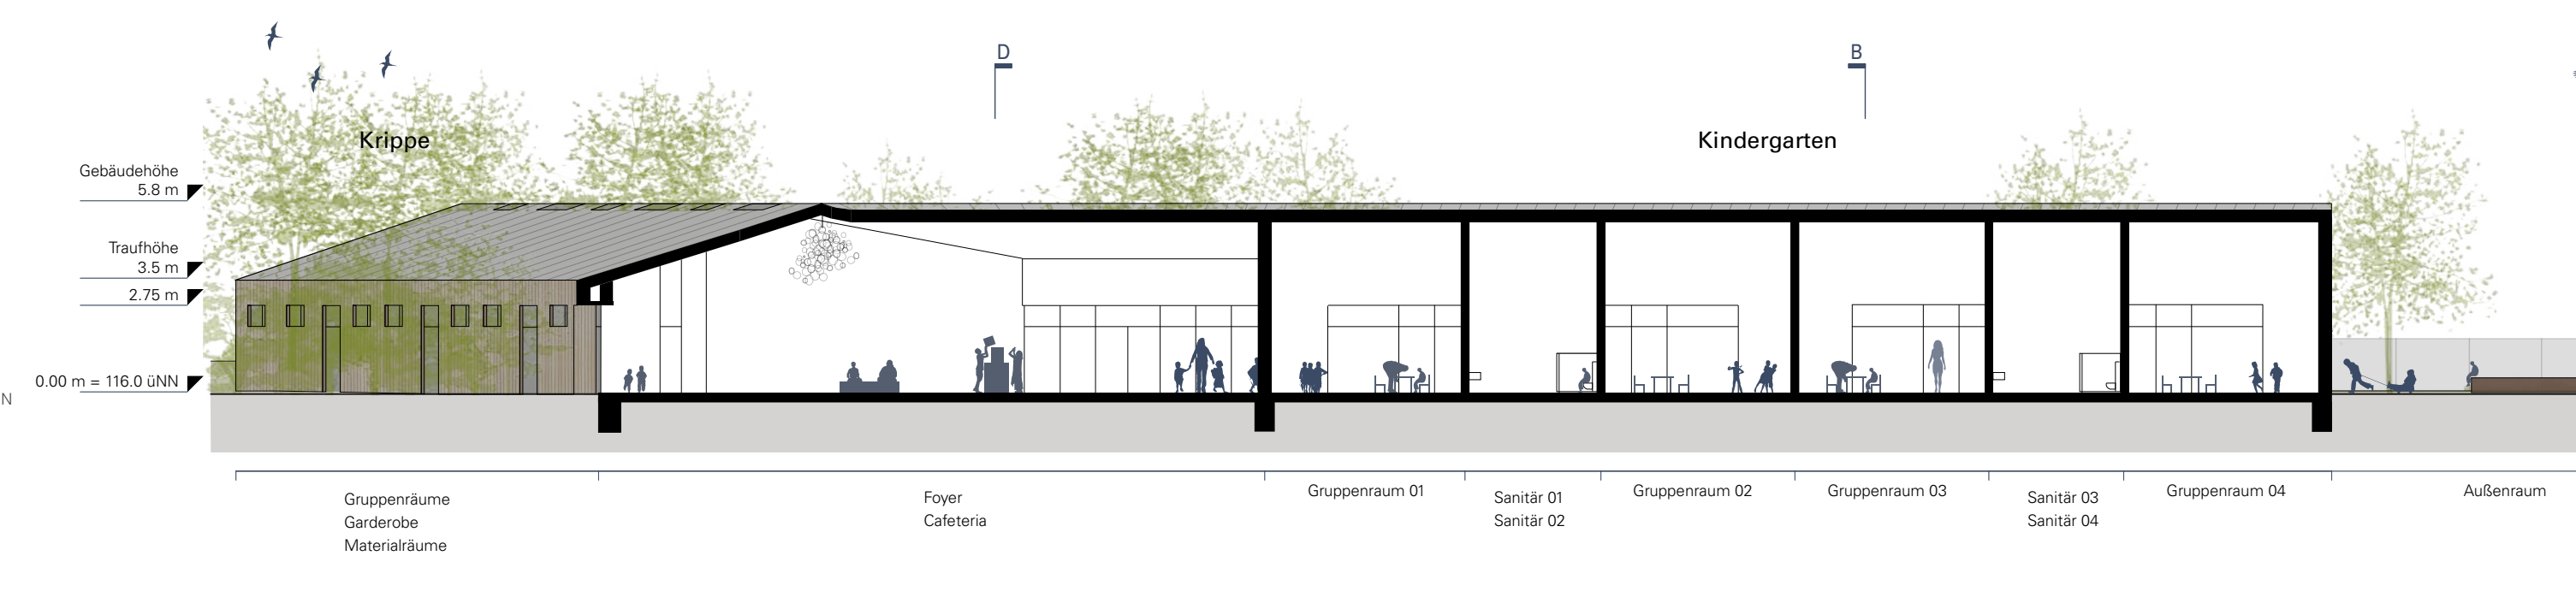

Schnitt E

Stand : 26.09.2023

Projekt	Planbezeichnung	Planinhalt
KiTa Groß Santerleben Hauptstraße K 1150 39343 Hohe Börde OT Groß Santerleben	Architekturplan	Ansichten und Schnitte
Bauherr	Architekt / Entwurfsverfasser	Projektstatus
Gemeinde Hohe Börde Bördestraße 8 39107 Hohe Börde OT Inleben	META architektur GmbH Maxim-Gorki-Str. 16 39106 Magdeburg	Maßstab
		1:200
		Index
		-
		Datum
		26.08.2023
		Bearbeiter
		CE / SeS
		Planchlüssel
		#PjNr_02