



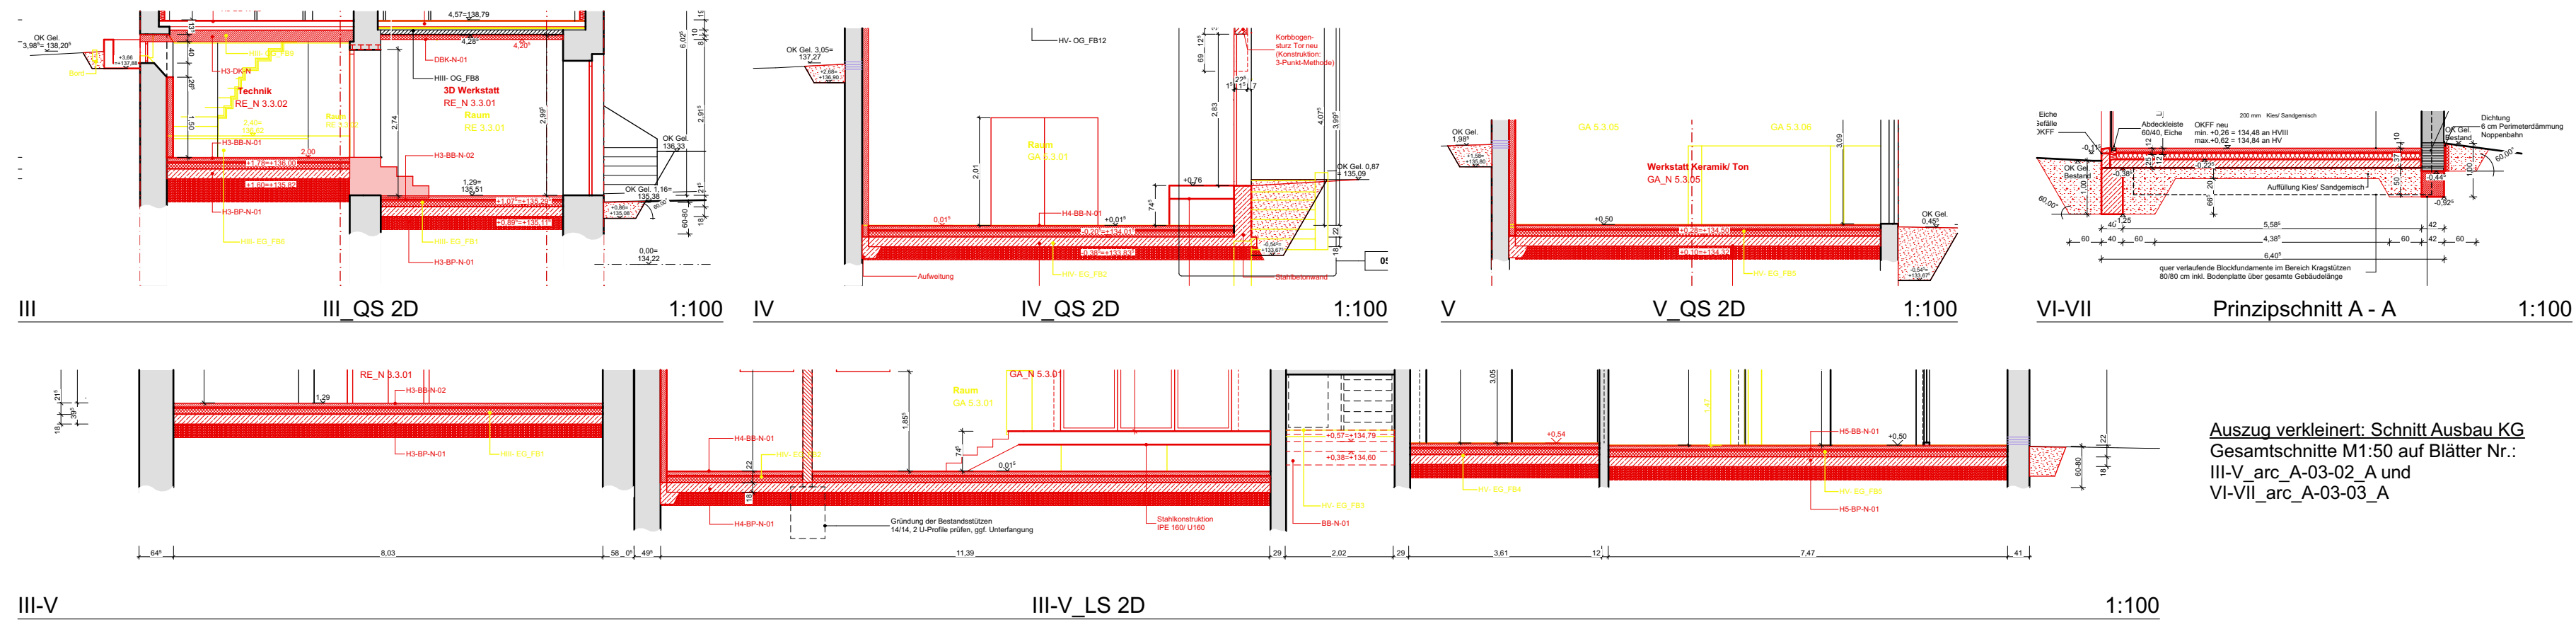

Auszug verkleinert: Schnitt Ausbau KG
Gesamtschnitte M1:50 auf Blätter Nr.:
III-V, arc_A-03-02, A und
VI-VII, arc_A-03-03, A

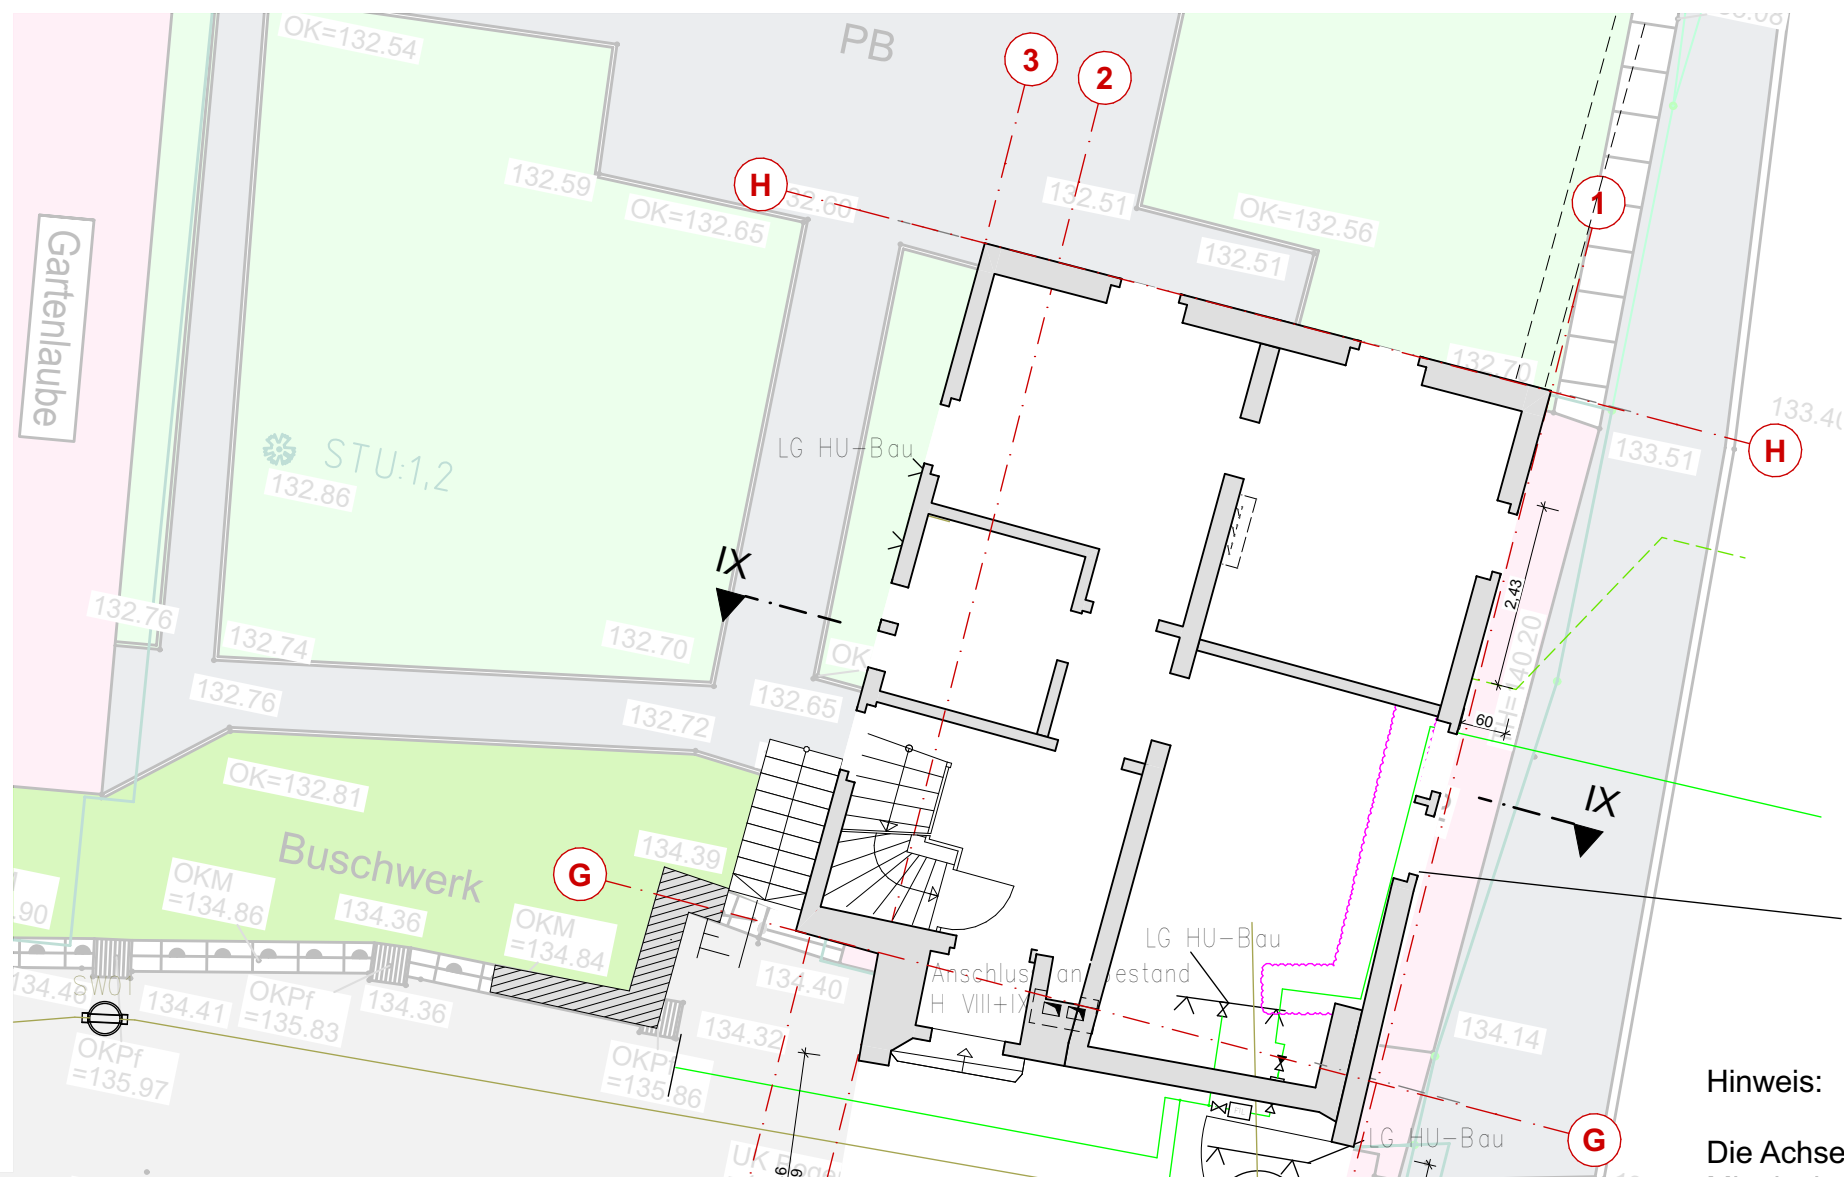

Lageplan/ Baugrube


LEGENDE

- Bestandswand
- Fundamentunterfangung nach DIN 4123
- Auffüllung Mineralgemisch bis UK Bodenplatte
- Mauerwerksinjektion UK BP bis 10 cm über OKFF
- neue Bodenplatte
- Verbau
- Stützenfundament neu/ Blockfundamente 80/80 inkl. BP
- bereich Kragstützen AW
- Fundamente neu
- Außenmauern/ Außenanlagen
- Aufkantung
- Fundamentbereich unter Wänden; Tiefe unbekannt
- OK Höhe Baugrubensohle
- OK Höhe Gelände
- Verlauf der Baugrube
- Verlauf der Böschung Baugrube

Hinweis:

Die Achsen FP 01 bis 22 liegen sowohl in der Lage als auch im Drehwinkel auf der Mittelachse der Fassadenstützen.
Alle rohbaurelevanten Maßlichkeiten der Fundamente und Aufkantung sind dem Schalplan lt. Statik zu entnehmen

Fensterhöhen = Stichhöhen/ höchste Höhe
BH = Brüstung von OKFF bis OK Fensterbank

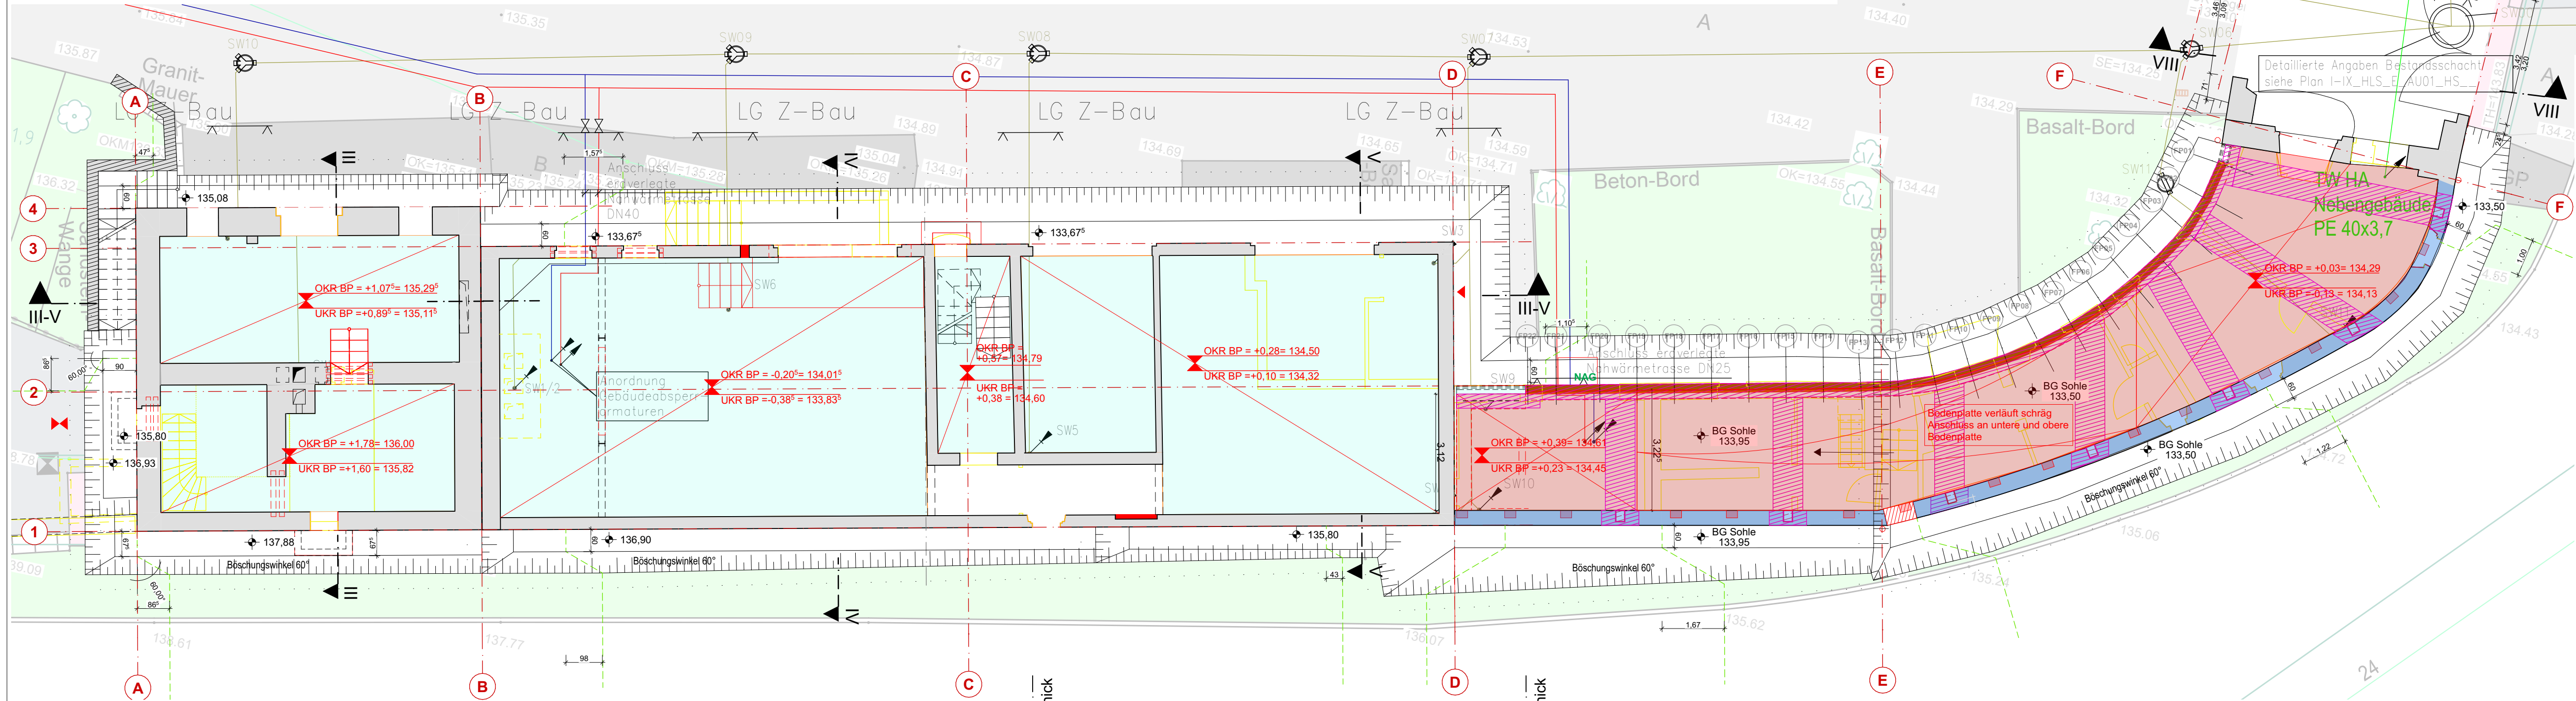

Höhenbezug +/- 0,00 = 134,22 DHN92

Sanierung und Umnutzung 1.BAUABSCHNITT
Neue Saalecker Werkstätten Haus III - IX
Wohngebäude für die DAS-Design Akademie mit Seminarbereich

Bauherren
dieDAS Marzona Stiftung

Am Burgberg 18
06628 Naumburg

asc@marzona-stiftung.de
Tel: 034463 638562

Architekten

Planungszeichnung
**Haus III - IX Baugrube und
Gründung_Ixa**

Dieses Projekt nebst Anlagen darf ohne unsere Genehmigung weder vervielfältigt noch ganz oder teilweise
gründungsweg verwendet oder dritter zugänglich gemacht werden, es gilt ausnahmslos das UMG in der derzeitigen
Fassung, alle Urheberrechte bleiben vorbehalten.

Planungsdaten			
Phase	LP 5	Format	841 x 450
Aufgestellt/ Bearbeiter		Datum	19.04.2024
Geprüft		Projekt-Nr.:	
Maßstab	1:100, 1:50	III-IX_arc_A-01-02_R	

Systemischer Rohbau -Längsschnitt/
Abwicklung
Dokumentationszentrum

