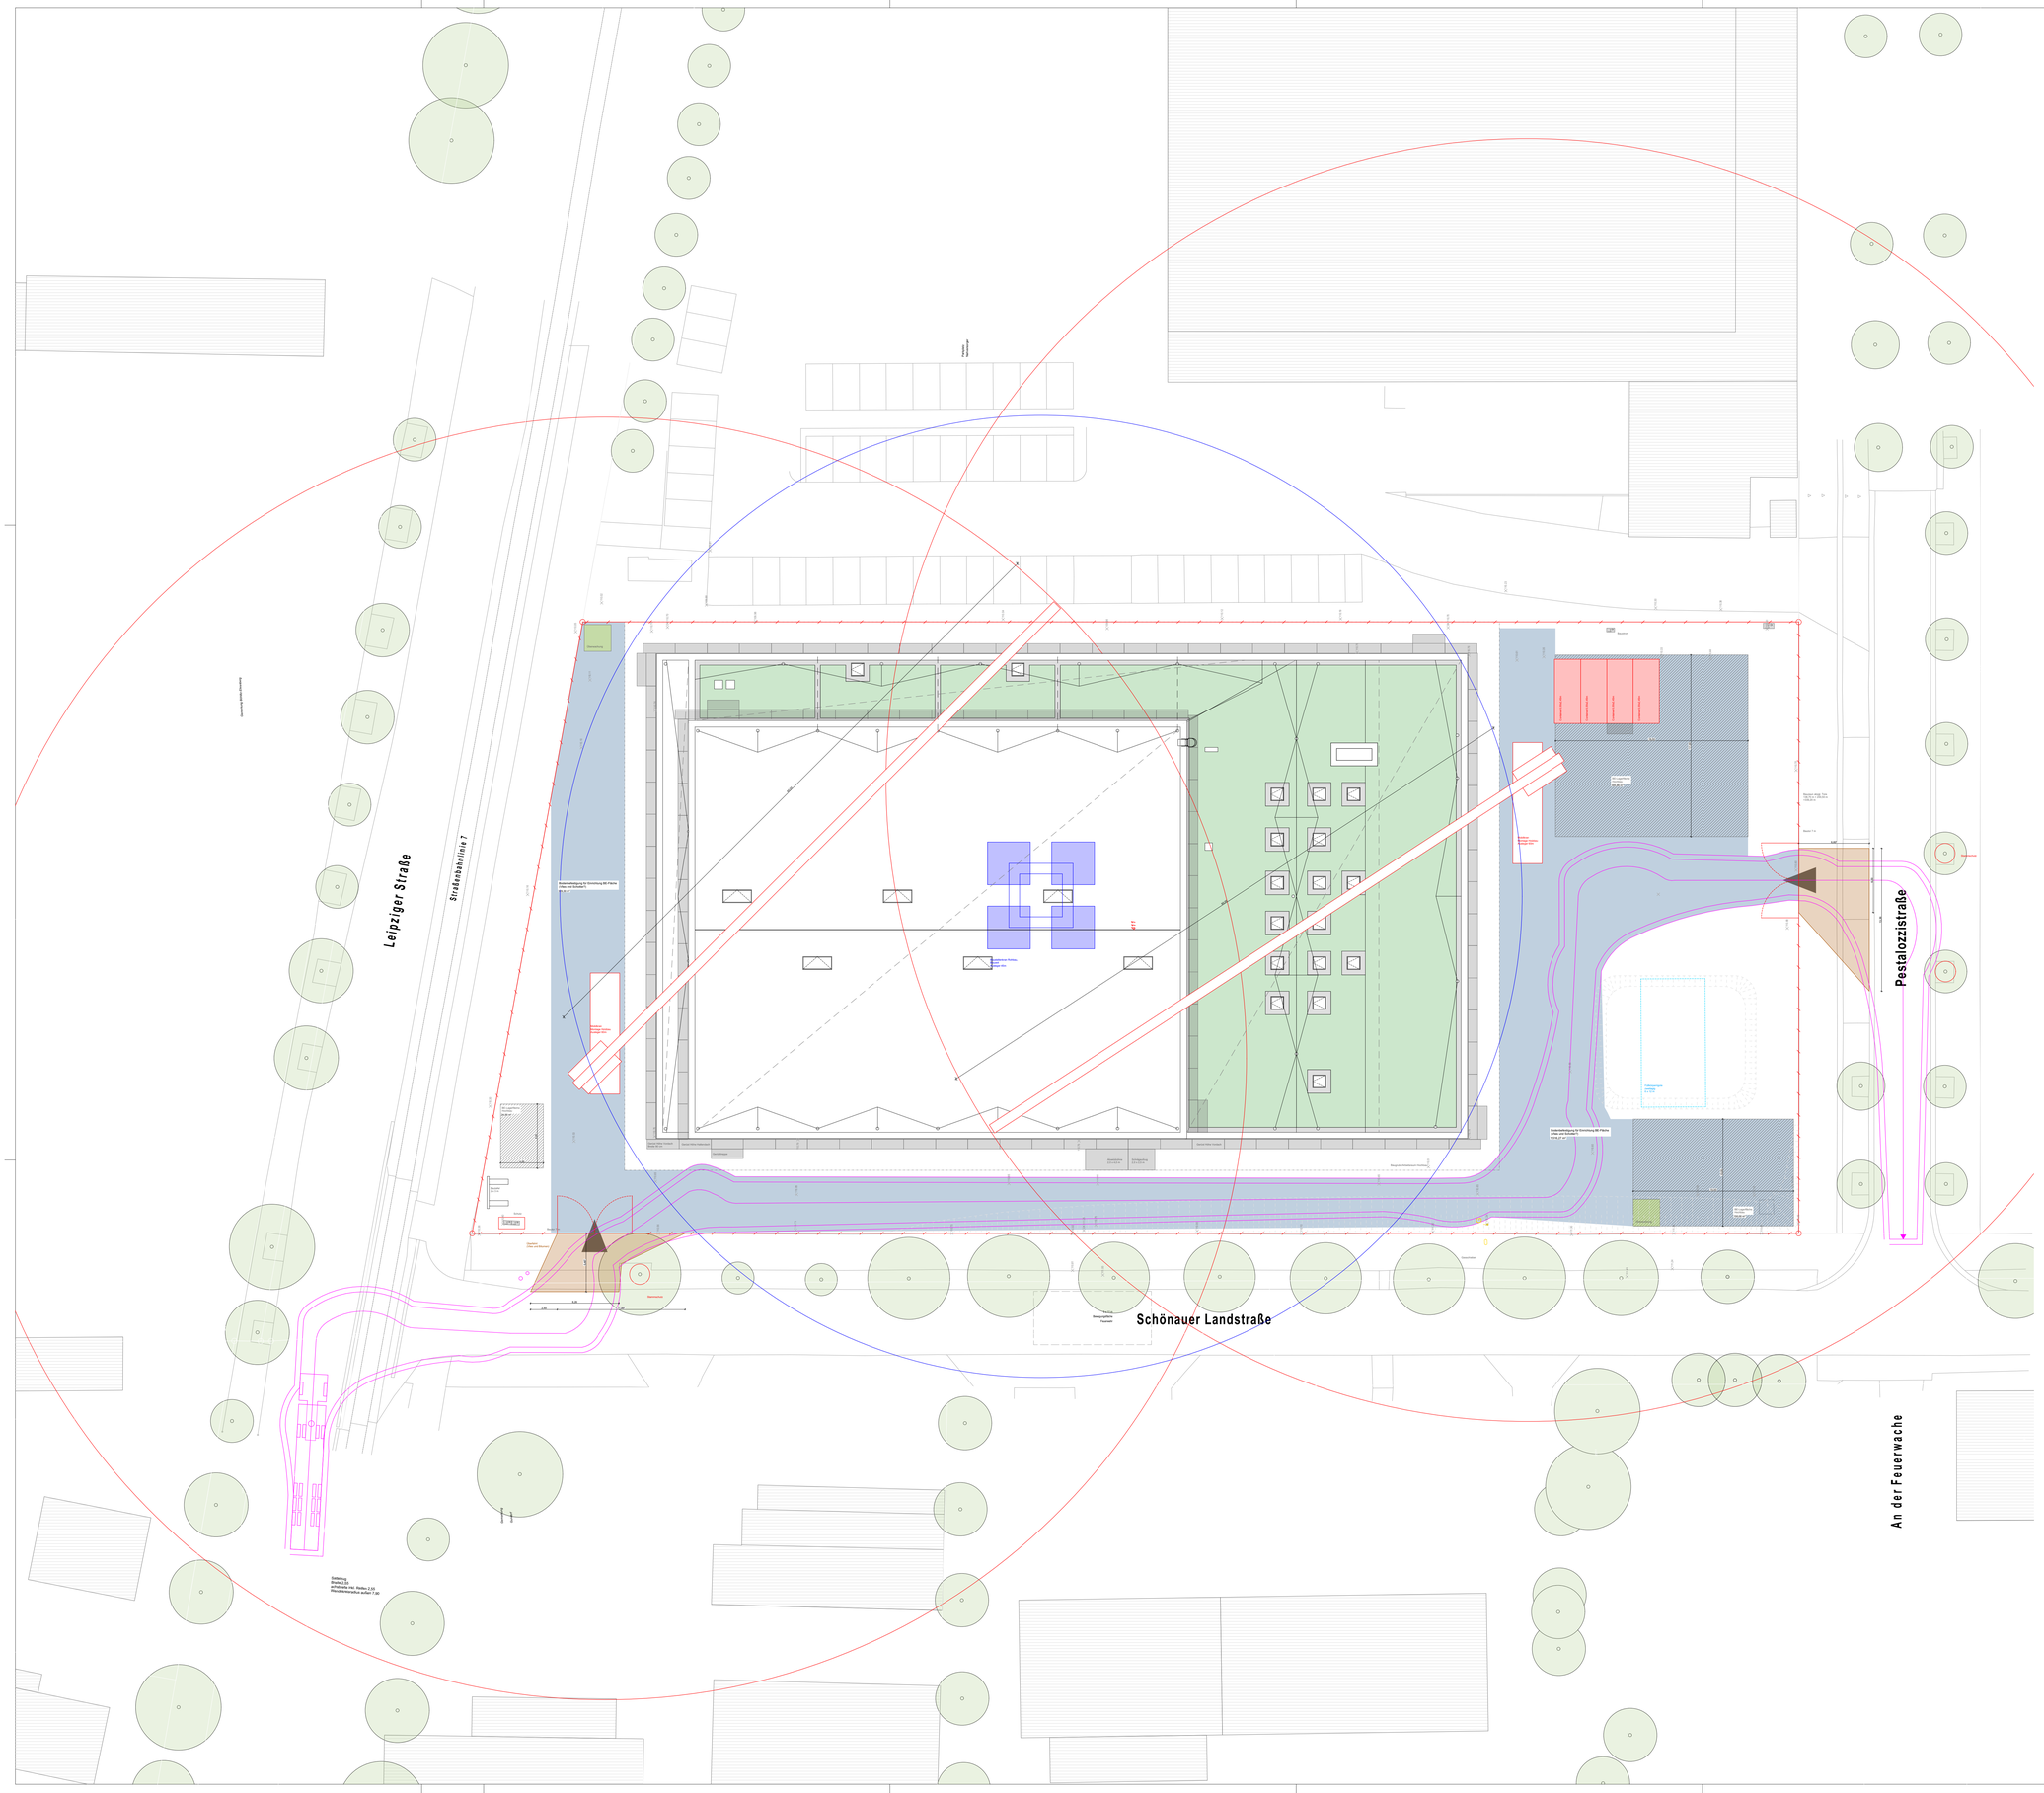

Bemerkung

Alle Maße sind am Bau zu prüfen. Maßunstimmigkeiten sind sofort mit dem Architekten/der Bauleitung zu klären.
Bei der Bauausführung sind die Planungen der Fachingenieure sowie die Angaben der Sonderfachleute zu beachten.
Firmendetail- und Ausführungszeichnungen gelten nur mit dem Genehmigungsvermerk des Architekten.
Die Koordinierungspflicht des Auftragnehmers bleibt unberührt.
Konstruktions- und fertigungstechnische Bedenken sind dem Architekten und der Bauleitung rechtzeitig mitzuteilen und zu begründen.
Höhenangaben sind auf OKFF bezogen, Abweichungen sind entsprechend vermerkt.
Alle Deckendurchbrüche werden verbindlich im darüberliegenden Geschoss dargestellt.
Darstellungen von Durchbrüchen in der Decke über dem dargestellten Geschoss dienen ausschließlich der Information und sind nicht verbindlich. Für die Bauausführung ist vom AN eigenständig beim Architekten die Freigabe der Planung einzuholen bzw. diese sich bestätigen zu lassen.

Zeichenerklärung

BD	Bodendurchbruch	Stb	Stahlbeton	DäH	Dämmung hart
BS	Bodenschlitz	BT	Beton, unbewehrt	DäW	Dämmung weich
DD	Deckendurchbruch in Decke dargestelltem geschoss	BFtg	Beton, unbewehrt	BSp	Holz - BSP
DS	Deckenschlitz in Decke über dargestelltem geschoss	MW	Mauerwerk Klinker	Hz	Holzbauelement
WD	Wanddurchbruch	KS	Mauerwerk KS	LBW	Leichtbauwand
WS	Wandschlitz				

OK FFB	Oberkante Fertigfußboden	RWA	Raum- und Wärmeabzugsanlage
OK RB	Oberkante Rohboden	FL	Feuerlöscher
UK FD	Unterkante Fertigdecke	WH	Wandhydrant
UK RD	Unterkante Rohdecke	FT	Feuerwehrsteigleiter trocken
OK AK	Oberkante Aufkantung	FS	Einspeisung für Steigleitung
VK F	Vorderkante Fertigkonstruktion	Ba.BW	Bauart Brandwad
VK R	Vorderkante Rohkonstruktion	fb	feuerbeständig
RBS	Rohbodensprung	hfh	hochfeuerhemmend
		fh	feuerhemmend
	Bauteile verdeckt	fhrsT+FSA	Feuerhemmendem rauchdichte und selbstschließende Tür mit Feststellanlage
	Bauteile hinter Schnittebene	fhrsT	Feuerhemmende, rauchdichte und selbsschließende Tür
		dsT	Dicht- und slebstschließende Tür
		F90	festehendem feuerbeständige F-Verglasung
		FSD	Feuerweht-Schlüsseldepot
		LRH	Lichte Raumhöhe
		BRH	Brüstungshöhe
		H	Heizung
		K	Klima
		L	Lüftung
		S	Sabitär
		E	Elektro
		HZ	Heizung
		BE	Bodeneinlauf
		DE	Dacheinlauf
		FL	Fallleitung

Index	Datum	gez.	Änderung / Bemerkung

Zur Verifizierung des Planes können Anbindemaße der Fenster und Türen bzw. nicht vermaßte Elemente oder Bereiche aus dem Plan abgegriffen werden.

STADT LEIPZIG
- Amt für Gebäudemanagement -
NEUES RATHAUS
04092 LEIPZIG

Objekt

SH3_Sporthalle Pestalozzistraße 74, Neubau
Pestalozzistraße 74
04178 Leipzig, Böhnlitz-Ehrenberg

Auftraggeber

Stadt Leipzig
Amt für Gebäudemanagement
Prager Straße 118-136
04317 Leipzig
Tel.: #Auftraggeber in Telefon
Fax.: #Auftraggeber in Fax

Architekt

Fachplaner

Übersicht / Lage- / Höhenbezug

Lagebezug: ETRS89_UTM33, DHHN2016
Höhenbezug: OKFF EG = 110,76 NHN

Planbezeichnung

Hochbau
Baustelleneinrichtung

Leistungsphase

Ausführungsplanung

Datei:			Blattnr.:
009151g001_5_ARC_LAGE_100_2			
gezeichnet:	Datum: 06.12.2024	Format: A0	Maßstab: 1:200