


Draufsicht / Grundriss OG

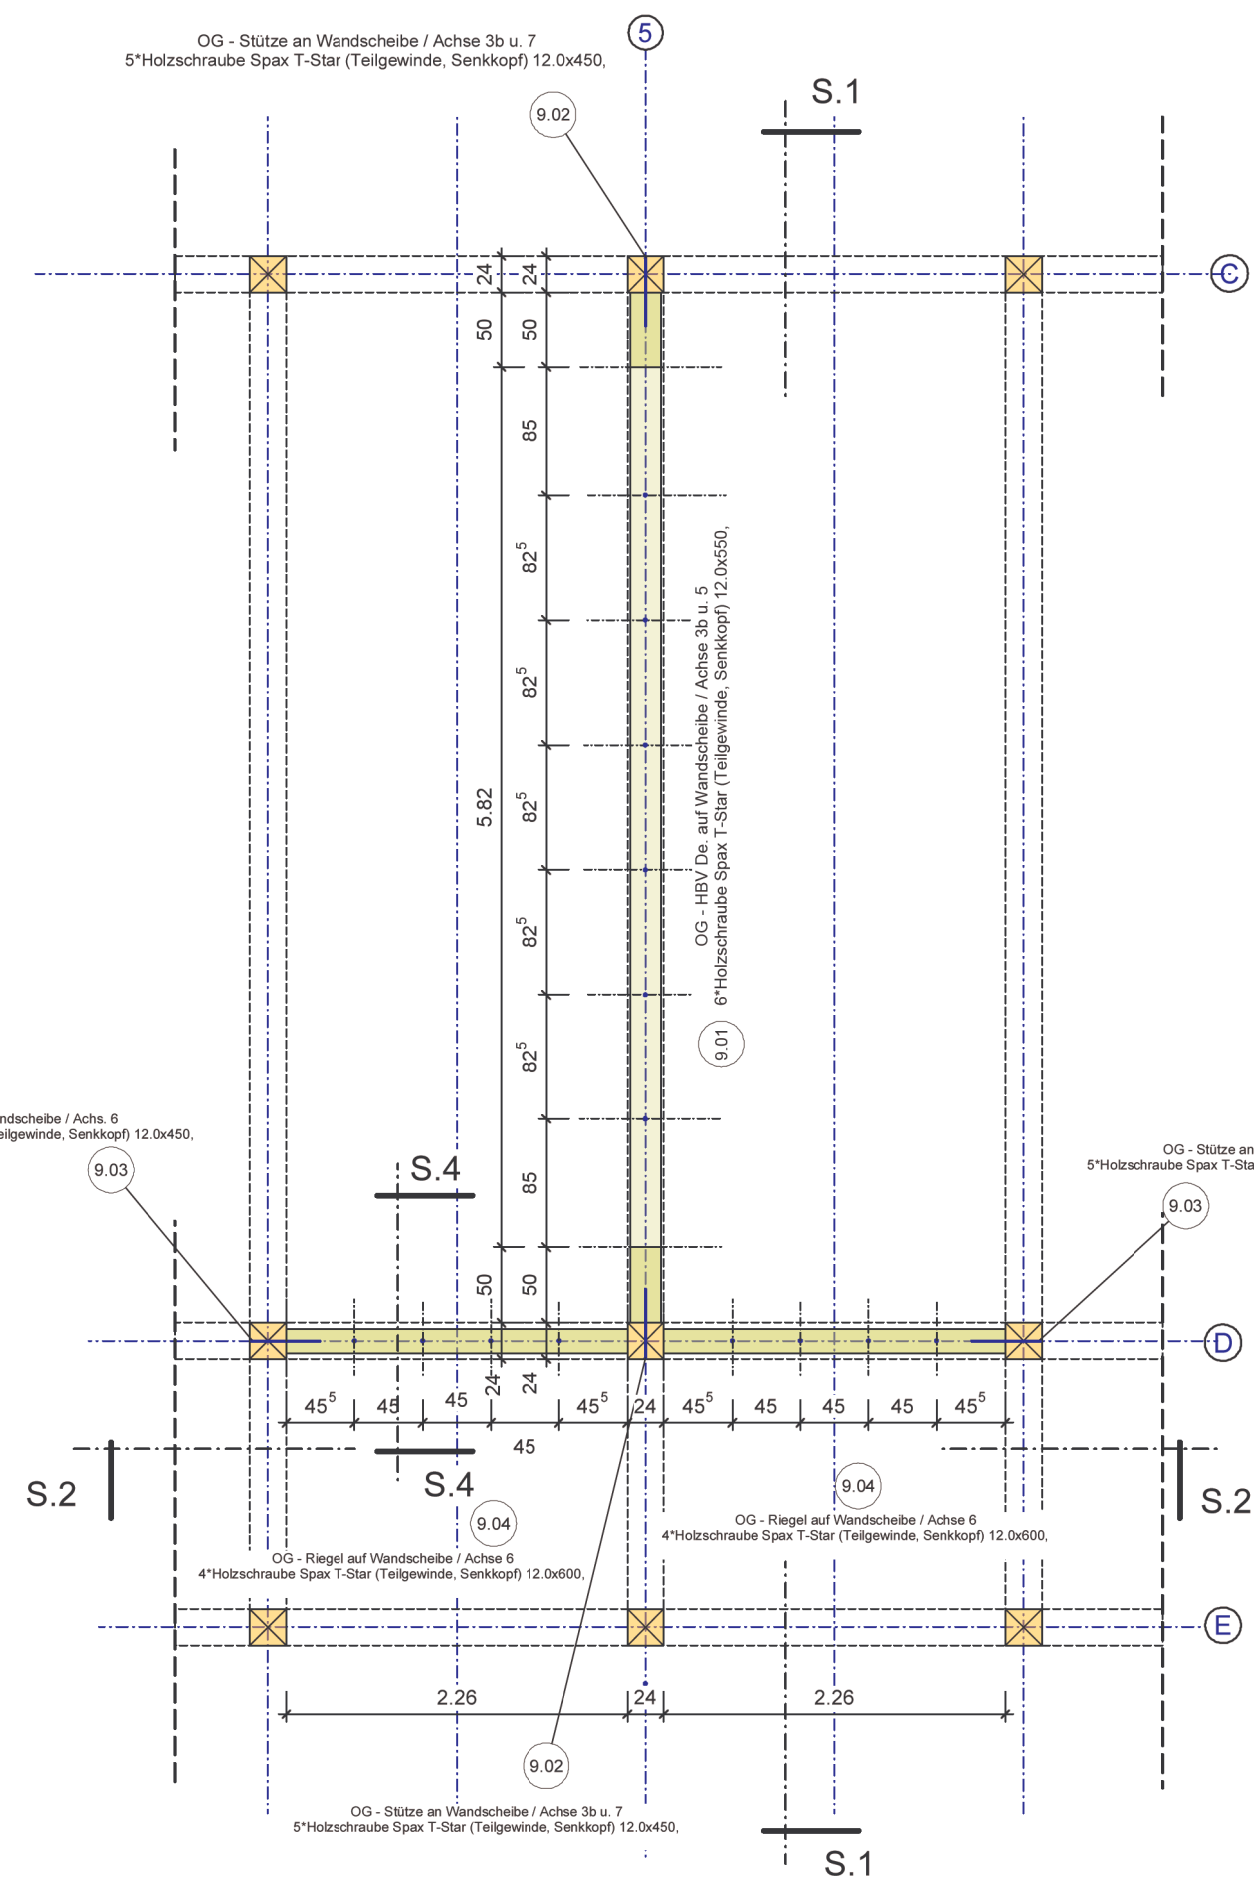

Schnitt S.4



Die Ausführung der Befestigungen - Verbindungen der Wandscheiben in der Achse 3b werden identisch der Achse 5 ausgeführt. Die Achse 3b ist auf dieser Zeichnung nicht mit dargestellt.

Bei den horizontalen Verschraubungen zwischen den Holzstützen und Wandscheiben werden die Holzschrauben mit 3 cm tiefen Bohrungen in die Holzstützen eingelassen und nach Fertigstellung der Verschraubungen mit 3 cm dicken Holzdübeln sauber in Sichtqualität mit Holzdübeln abgedeckt.

10

Schnitt S.1

