Schnitt A

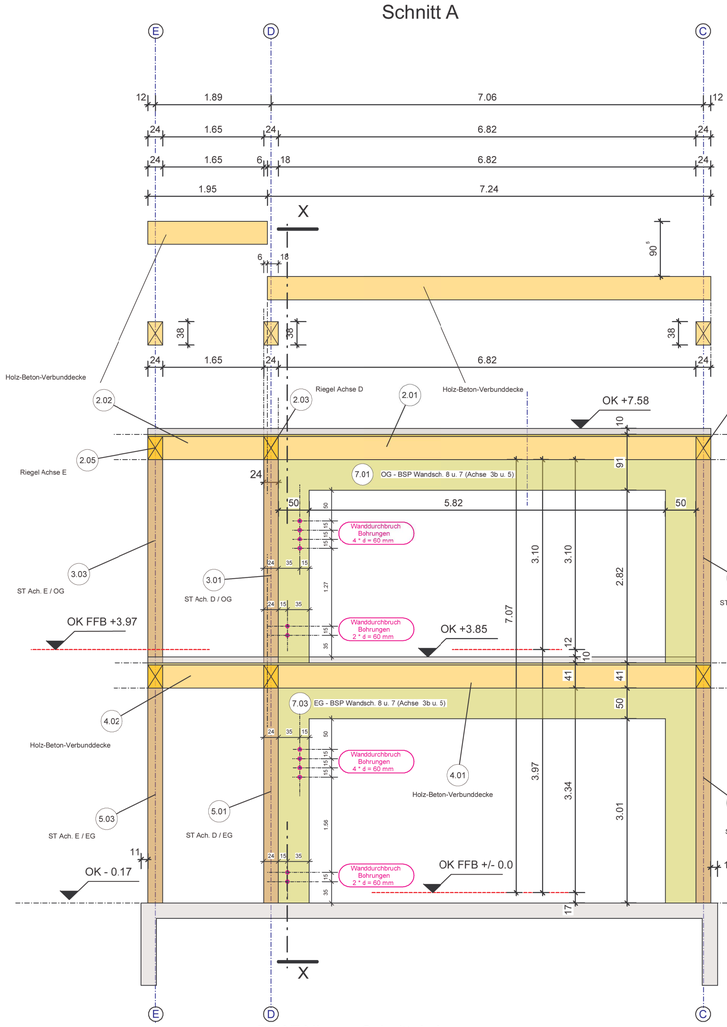

Schnitt X

ohne Darstellung der Wandsch. POS 7.01 / 7.03

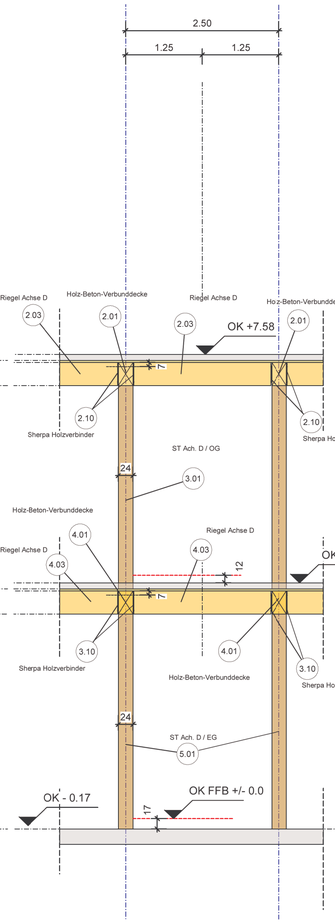

Schnitt F

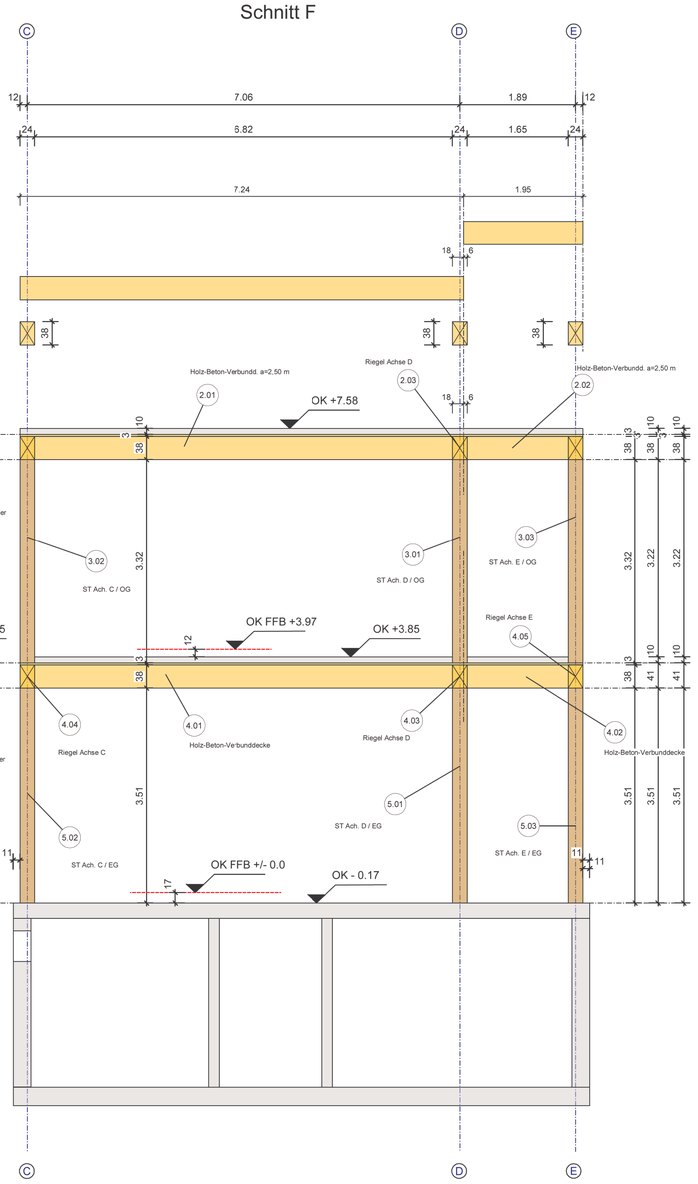

DEATAIL aus Schnitt A-A

Maßstab 1 : 20

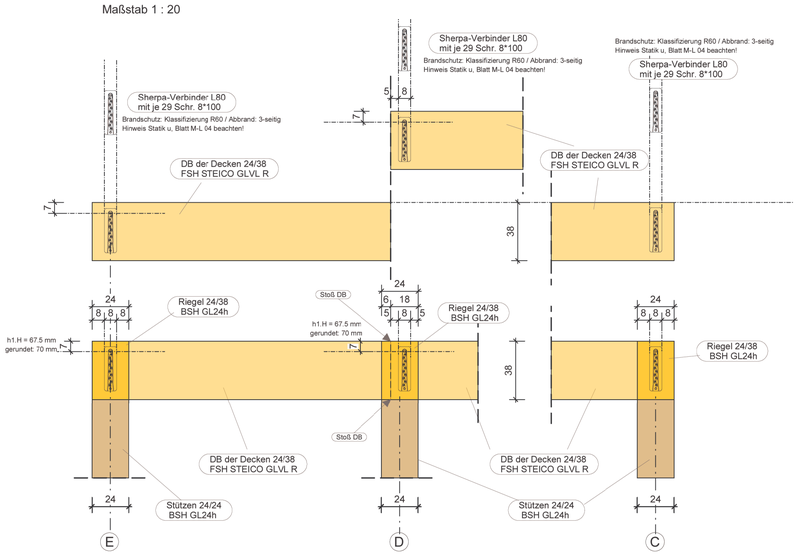

Legende

2.01	Holz-Beton-Verbunddecke b/h = 24/38...250/10 cm, a = 2.50 m C 30/37, FSH STEICO GLVL R	2.02	Holz-Beton-Verbundd. a=2,50 m b/h = 24/38...250/10 cm, a = 2.50 m C 30/37, FSH STEICO GLVL R
4.01	Holz-Beton-Verbundd. a=2,50 m b/h = 24/38...250/10 cm, a = 2.50 m C 25/30, FSH STEICO GLVL R	4.02	Holz-Beton-Verbundd. a=2,50 m b/h = 24/38...250/10 cm, a = 2.50 m C 25/30, FSH STEICO GLVL R
2.03	Riegel Achse D b/h = 24/38 cm, BSH GL24h	2.04	Riegel Achse C b/h = 24/38 cm, BSH GL24h
2.05	Riegel Achse E b/h = 24/38 cm, BSH GL24h	4.03	Riegel Achse D b/h = 24/38 cm, BSH GL24h
4.04	Riegel Achse C b/h = 24/38 cm, BSH GL24h	4.05	Riegel Achse E b/h = 24/38 cm, BSH GL24h
3.01	ST Ach. D / OG b/h = 24/24 cm, BSH GL24h	3.02	ST Ach. C / OG b/h = 24/24 cm, BSH GL24h
3.03	ST Ach. E / OG b/h = 24/24 cm, BSH GL24h	5.01	ST Ach. D / EG b/h = 24/24 cm, BSH GL24h
5.02	ST Ach. C / EG b/h = 24/24 cm, BSH GL24h	5.03	ST Ach. E / EG b/h = 24/24 cm, BSH GL24h
2.10	Sherpa Holzverbinder Verbinder / Connector SHERPA® Typ L80 18/80/290	3.10	Sherpa Holzverbinder Verbinder / Connector SHERPA® Typ L80 18/80/290
7.01	OG - BSP Wandsch. 8 u. 7 (Achse 3b u. 5) h = 16 cm, BBS 125 160-5	7.02	OG - BSP Wandsch. 6 (Achse D) h = 16 cm, BBS 125 160-5
7.03	EG - BSP Wandsch. 8 u. 7 (Achse 3b u. 5) h = 20 cm, BBS 125 200-5	7.04	EG - BSP Wandsch. 6 (Achse D) h = 16 cm, BBS 125 160-5

Index	Art der Änderung	Datum	Name
	Freigabe gemäß Prüforiginal	31.10.2024	Th. Witzsche

Zur Verifizierung des Planes können Anbindemaße der Fenster und Türen bzw. nicht vermaßte Elemente oder Bereiche aus dem Plan abgegriffen werden.

STADT LEIPZIG
- Amt für Gebäudemanagement -
NEUES RATHAUS
04092 LEIPZIG

Objekt

LIGIS-ID: 002507g001

Grundschule Gundorf
Modernisierung und Erweiterung
Leipziger Str. 210, 04178 Leipzig

Auftraggeber

Stadt Leipzig
Amt für Gebäudemanagement
Prager Straße 118-136
04317 Leipzig
Tel.: 0341/123-7432
Fax.: 0341/123-7431

Uebersicht

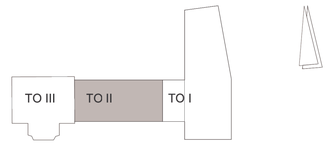

± 0,00 = OKFF EG = 110,89 m ü NN

Planbezeichnung

HOLZBAU TO II - Verbinder
Schnitte A / F / X

Leistungsphase

Ausführungsplanung

Datei:			Blattnr.:
002507g001_5_TWP_HolzbauKP05-SCAA,SCFF,SCXX			KP05
gezeichnet:	Datum:	Format:	Maßstab:
Th. Witzsche	31.10.2024	DIN A1	1:50 / 1:20