


Ansicht M1:25

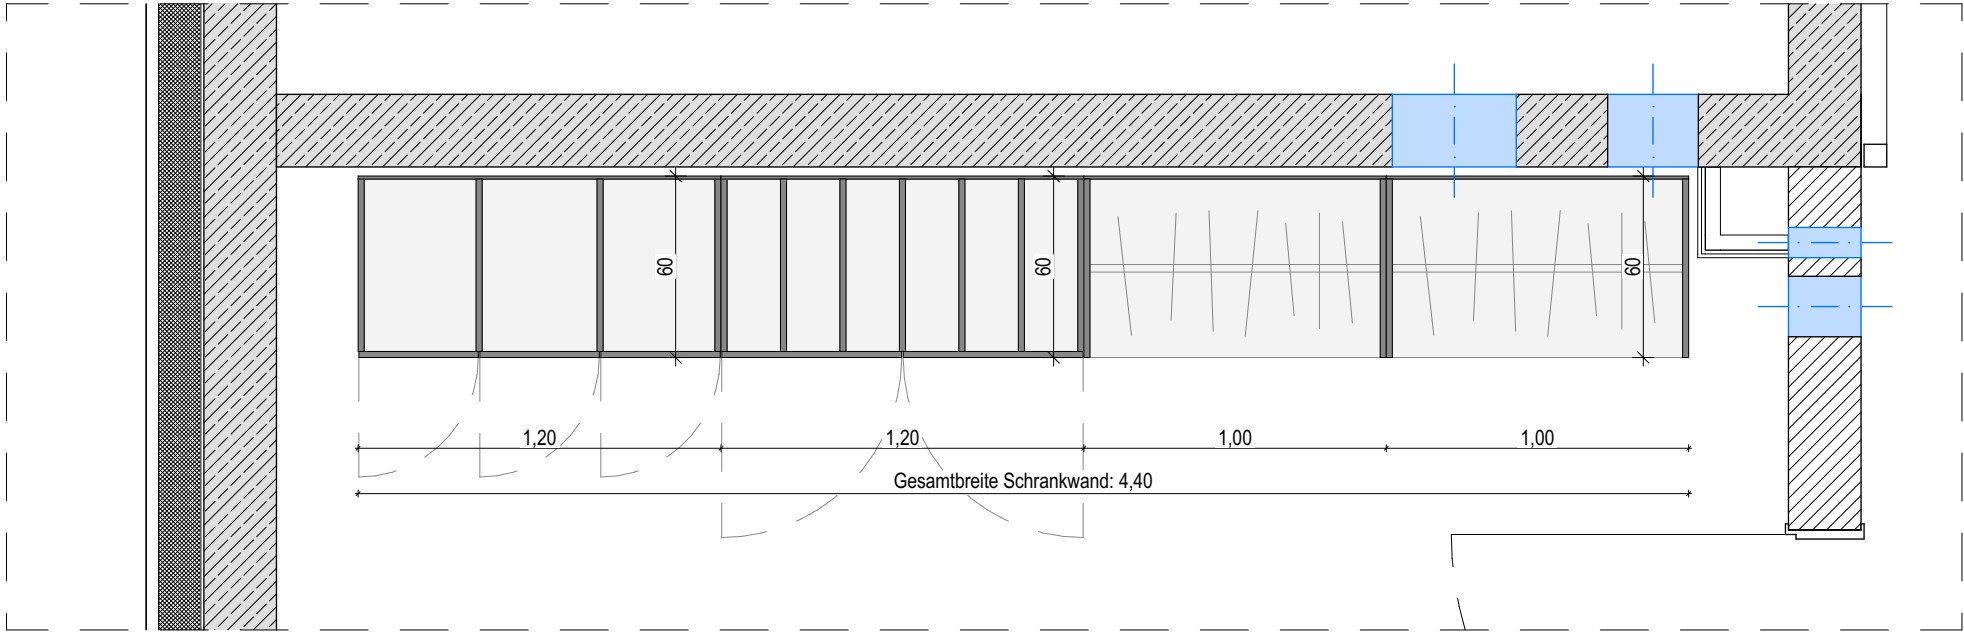

Grundriss M1:25

POSTVERTEILERSCHRANK

- 3x7, gesamt 21 Postfächer (hohe Ausführung Lehrzimmer)
- 3x5, gesamt 15 Postfächer (flache Ausführung in päd. Personal)
- mit Schlitz einwurf oberhalb, verschließbar
- 4 Schlüssel je Fach, verschieden schließend
- hohe Sockelblende

Maße:

- Höhe: 2,04 m bzw. 1,56 m
- Breite: 1,20 m
- Tiefe: 60 cm

Material:

- **Korpus und Einlegeböden.** 20 mm melaminbeschichtete Holzwerkstoffplatte (Möbelspanplatte), Farbe nach Wahl
- **Rückwand,** 10 mm melaminbeschichtete Holzwerkstoffplatte (Möbelspanplatte), Farbe nach Wahl
- **Sockel,** 20 mm melaminbeschichtete Holzwerkstoffplatte (Möbelspanplatte), Farbe nach Wahl, Blendenhöhe: 340 mm

KLASSENBÜCHERSCHRANK

- oben 6x3, gesamt 18 Klassenbuchfächer
- mit Flügeltüren verschließbar
- darunter 3x2, gesamt 6 Postfächer
- mit Schlitz einwurf oberhalb, verschließbar
- 4 Schlüssel je Fach, verschieden schließend
- hohe Sockelblende

Maße:

- Höhe: 2,04 m
- Breite: 1,20 m
- Tiefe: 60 cm

Material:

- **Korpus und Einlegeböden.** 20 mm melaminbeschichtete Holzwerkstoffplatte (Möbelspanplatte), Farbe nach Wahl
- **Rückwand,** 10 mm melaminbeschichtete Holzwerkstoffplatte (Möbelspanplatte), Farbe nach Wahl
- **Sockel,** 20 mm melaminbeschichtete Holzwerkstoffplatte (Möbelspanplatte), Farbe nach Wahl, Blendenhöhe: 340 mm

GARDEROBENSCHRANK

- offener Schrank ohne Türen
- inklusive Garderobenstange und Hutfach

Maße:

- Höhe: 2,04 m
- Breite: 1,00 m
- Tiefe: 60 cm

Material:

- **Korpus und Einlegeböden.** 20 mm melaminbeschichtete Holzwerkstoffplatte (Möbelspanplatte), Farbe nach Wahl
- **Rückwand,** 10 mm melaminbeschichtete Holzwerkstoffplatte (Möbelspanplatte), Farbe nach Wahl
- **Sockel,** 20 mm melaminbeschichtete Holzwerkstoffplatte (Möbelspanplatte), Farbe nach Wahl, Blendenhöhe: 100 mm

Index	Datum	Art der Änderung	Gez.
OKFF EG = +/- 0,00 = 64,05 m ü. NHN			
Bauherrn			
AM 19-245 SKD			
Ersatzneubau der Schule für Körperbehinderte „Schule An der Muldaue“			
	Bauherrn		
	vertreten durch das Dezernat für Stadtentwicklung und Umwelt und das Amt für zentrales Gebäudemanagement		
	Gustav-Bergt-Straße 1 Tel: 0340/ 204-2065 zgm@dessau-rosslau.de 06862 Dessau-Roßlau Fax: 0340/ 204-2965 http://verwaltung.dessau-rosslau.de		
	Arc architekturkonzept GmbH Lauterbach Oheim Schaper Freie Architekten BDA Zum Dorfelsen 1 Tel: 0391/ 56 51 20 info@arc-architektur.de 39104 Magdeburg Fax: 0391/ 56 51 29 www.arc-architektur.de		
Planungszeichnung	Planungsdaten	Status	baufrei
Schränke Lehrerzimmer	Phase	LP5	Format
	Aufgestellt/ Bearbeiter	DP	Datum
	Gepüft	TG	Projekt-Nr.:
	Maßstab	1:25	Plan-Nr.:
Dieses Projekt nebst Anlagen darf ohne unsere Genehmigung weder vervielfältigt noch ganz oder teilweise anderweitig verwendet oder Dritten zugänglich gemacht werden; es gilt ausnahmslos das UHG in der derzeitigen Fassung, alle Urheberrechte bleiben vorbehalten.			