


Ansicht M1:25

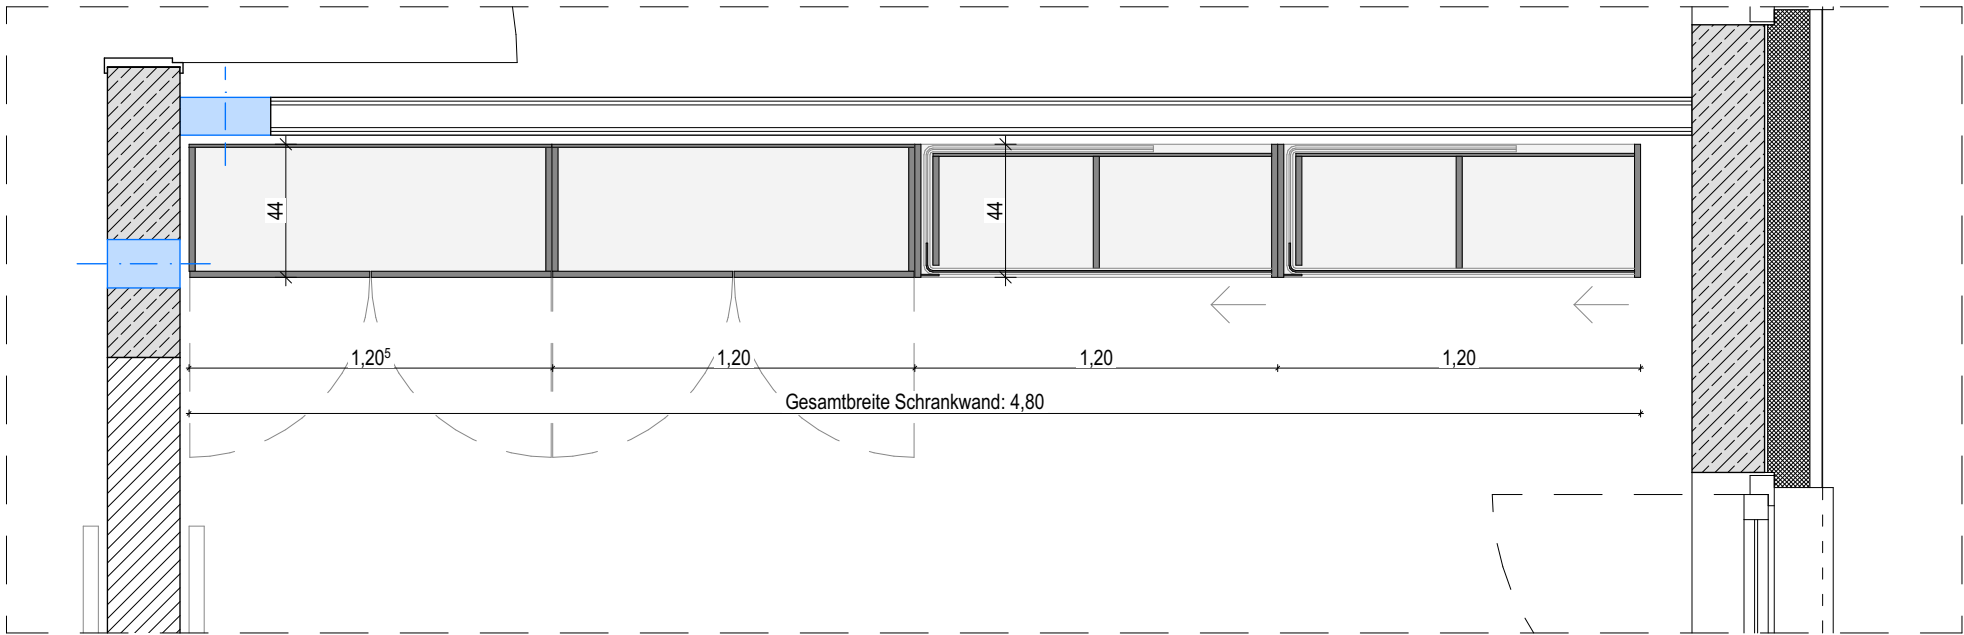

Grundriss M1:25

SCHRANK "TYP V1"

- Quer-Rolladenschrank
- mit Mittelwand, verschließbar
- jeweils 2 Einlegeböden

Maße:

- Höhe: 3 OH + Sockel (ca. 1,26 m)
- Breite: 1,20 m
- Tiefe: 44 cm

Material:

- **Korpus und Einlegeböden**, 20 mm melaminbeschichtete Holzwerkstoffplatte (Möbelspanplatte), Farbe nach Wahl
- **Rückwand**, 10 mm melaminbeschichtete Holzwerkstoffplatte (Möbelspanplatte), Farbe nach Wahl
- **Sockel**, 20 mm melaminbeschichtete Holzwerkstoffplatte (Möbelspanplatte), Farbe nach Wahl, Blendenhöhe: 100 mm
- **Rolladen**, Farbe nach Wahl

SCHRANK "TYP V2"

- zweiflügelig, verschließbar
- 4 Einlegeböden ohne Mittelwand

Maße:

- Höhe: 5 OH + Sockel (ca. 2,04 m)
- Breite: 1,20 m
- Tiefe: 44 cm

Material:

- **Korpus und Einlegeböden**, 20 mm melaminbeschichtete Holzwerkstoffplatte (Möbelspanplatte), Farbe nach Wahl
- **Rückwand**, 10 mm melaminbeschichtete Holzwerkstoffplatte (Möbelspanplatte), Farbe nach Wahl
- **Sockel**, 20 mm melaminbeschichtete Holzwerkstoffplatte (Möbelspanplatte), Farbe nach Wahl, Blendenhöhe: 100 mm

Index	Datum	Art der Änderung	Gez.

OKFF EG = +/- 0,00 = 64,05 m ü. NHN

Bauvorhaben

AM 19-245 SKD

Ersatzneubau der Schule für Körperbehinderte „Schule An der Muldaue“



Bauherren
vertreten durch das Dezernat für
Stadtentwicklung und Umwelt und das
Amt für zentrales Gebäudemanagement

Gustav-Bergt-Straße 1 | Tel: 0340/ 204-2065 | zgm@dessau-rosslau.de
06862 Dessau-Roßlau | Fax: 0340/ 204-2965 | http://verwaltung.dessau-rosslau.de

Architekten
arc architekturkonzept GmbH
arc architekturkonzept GmbH Lauterbach Oheim Schaper Freie Architekten BDA
Zum Dorfelsen 1 | Tel: 0391/ 56 51 20 | info@arc-architektur.de
39104 Magdeburg | Fax: 0391/ 56 51 29 | www.arc-architektur.de

Planungszeichnung

Schränke
Verwaltungsbereich

Planungsdaten		Status	baufrei
Phase	LP5	Format	550x297
Aufgestellt/ Bearbeiter	DP	Datum	31.01.2025
Geprüft	TG	Projekt-Nr.:	AM 19-245
Maßstab	1:25	Plan-Nr.:	A-05-10-13_F

Dieses Projekt nebst Anlagen darf ohne unsere Genehmigung weder vervielfältigt noch ganz oder teilweise
anderweitig verwendet oder Dritten zugänglich gemacht werden; es gilt ausnahmslos das UHGS in der derzeitigen
Fassung; alle Urheberrechte bleiben vorbehalten.

V:\Projekte Magdeburg\AM 19-245 SKD_Schule_Dessau\03_LP002_ZAD\AM 19-245_SKD_3_AZ24.dgn