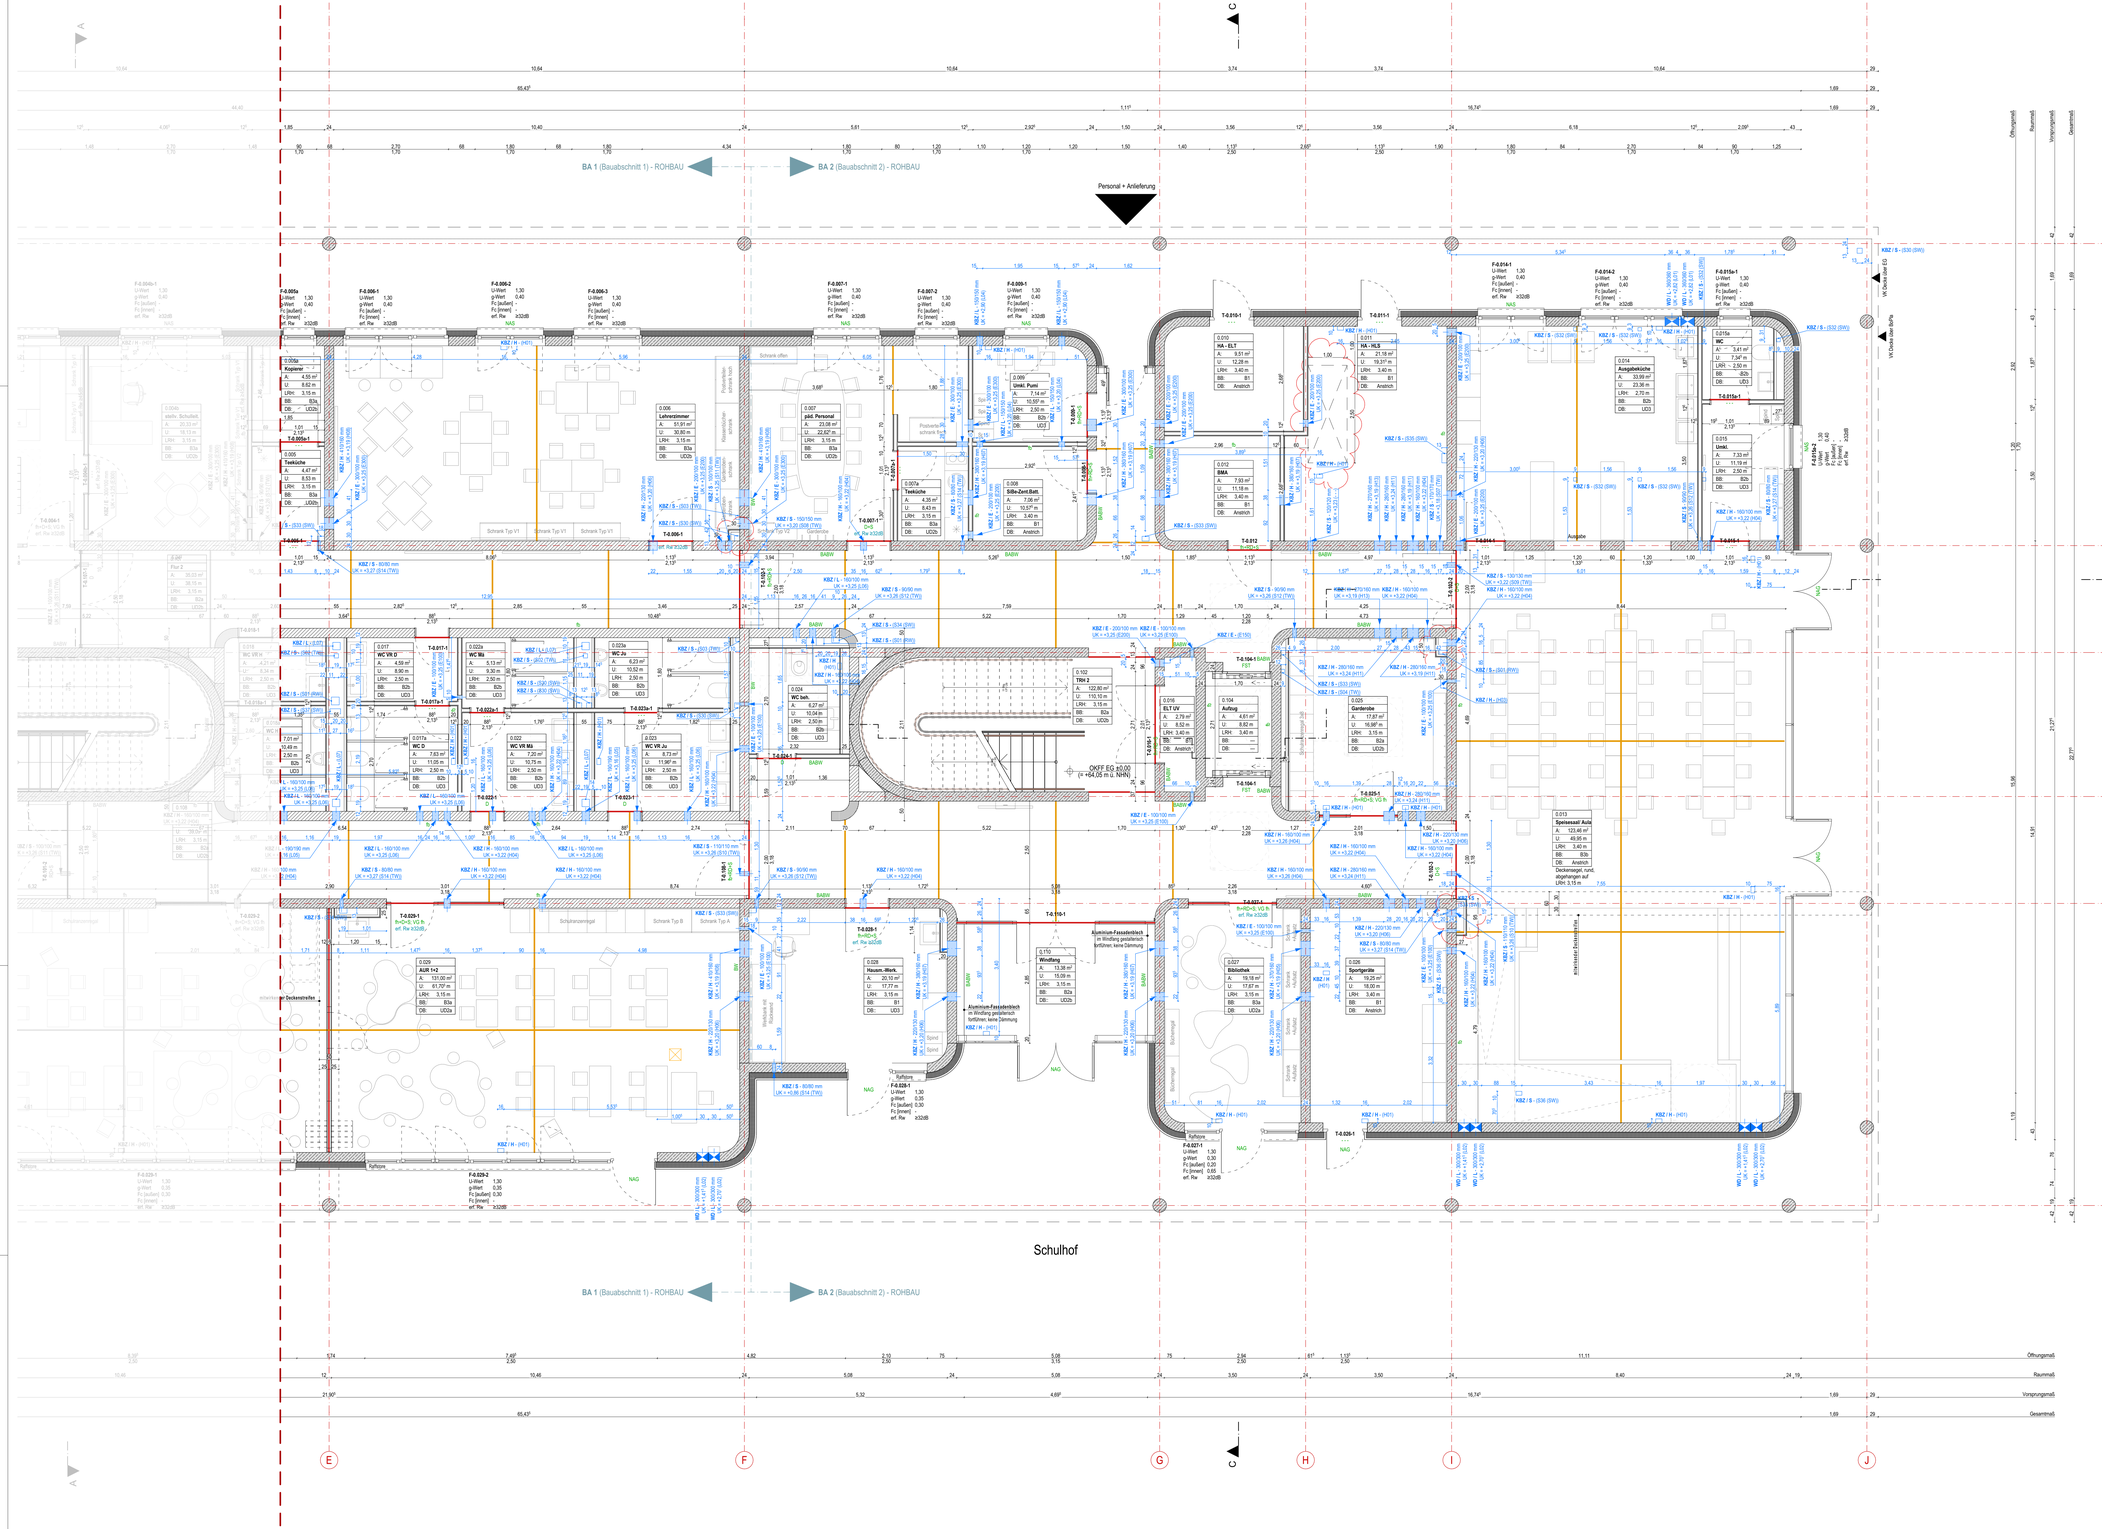

Legende

- Grundstücksgrenze
- Höhenangaben OKFF
- Höhenangaben OKRF
- Achsen
- Stahlbeton
- Mauerwerk (tragend)
- Mauerwerk (nicht tragend)
- Trockenbau
- Dämmung
- Brandschutz
- LRH — Lichte Raumhöhe von OKFF bis UK UHD

Legende Estrichfugen

- Bewegungsfugen mit Dämmstreifen
- Scheinfugen mit Reaktionsharz verschlossen
  Randfugen (Bewegungsfugen) siehe Detail!

Legende Abkürzungen

OK	Oberkante
UK	Unterkante
FF	Fertigfußboden
RB	Rohboden (Bodenplatte - KG 322)
RD	Rohdecke (Deckenkonstruktion - KG 351)
UD	Unterhangdecke
UZ	Unterzug
LRH	lichte Raumhöhe
BRH	Brüstungshöhe
	(Rohbauöffnung; gemessen ab OKFF)
BB	Bodenbelag / Deckenbelag
DB	Deckenbekleidung / Dachbekleidung

Legende Bodenbeläge EG

B1 | **Epoxidharz** | 250 mm
B3a | **Fliesen R9** | 250 mm
B2b | **Fliesen R10** | 250 mm
B3a | **Linoleum 3kN** | 250 mm
B3b | **Linoleum 5 kN** | 250 mm | **Aula**

Legende Bodenbeläge OG

B4 | **Epoxidharz** | 150 mm
B5a | **Fliesen R9** | 150 mm | Treppenhaus
B5b | **Fliesen R9** | 150 mm | Treppenhaus - Zwischenpodeste
B5c | **Fliesen R10** | 150 mm
B6 | **Linoleum 5 kN** | 150 mm
B7 | **Linoleum 3 kN** | 150 mm

Legende Decken- und Dachbekleidungen

UD2b | **Akustikdecke mit Dämmauflage** | Abhanghöhe 250 mm
UD2b | **Akustikdecke ohne Dämmauflage** | Abhanghöhe 250 mm
UD3 | **Kastendecke Akustik** | Abhanghöhe 250 / 750 / 900 mm
UD4 | **Gipfabersplatten Aufbau** | 15 mm Schattenfuge an StB-Stützen
Anstrich

Legende Durchbrüche

- WD - Wanddurchbruch
- KBZ - Kernbohrzone (Wand)
- KBZ - Kernbohrzone (Decke)
- DD - Deckendurchbruch
- BD - Bodendurchbruch
- OS - Deckenschlitz
- WS - Wandschlitz
- KB - Kernbohrung (Wand)
- KB - Kernbohrung (Decke)

- H — Heizung
- L — Lüftung
- K — Kälte
- S — Sanitär
- E — Elektro

Bauteilaufbauten siehe Blatt **A-05-00**

Index	Datum	Art der Änderung	Gez.

OKFF EG = +/- 0,00 = 64,05 m ü. NHN

Bauvorhaben

AM 19-245 SKD

Ersatzneubau der Schule für Körperbehinderte „Schule An der Muldaue“

Bauherren

Stadt Dessau-Roßlau
vertreten durch das Dezernat für Stadtentwicklung und Umwelt und das Amt für zentrales Gebäudemanagement

Gustav-Bergt-Straße 1 | Tel: 0340/ 204-2065 | zgm@dessau-rosslau.de
06862 Dessau-Roßlau | Fax: 0340/ 204-2965 | http://verwaltung.dessau-rosslau.de

Architekten

Planungszeichnung

Ausbaugrundriss Erdgeschoss - Teilplan 2

Planungsdaten		Status	BAUPREI
Phase	LPS	Format	1.320 x 841
Aufgestellt/ Bearbeiter		Datum	06.02.2025
Gepr/ft		Projekt-Nr.:	
Maßstab	1:50	Plan-Nr.:	A-02-01-02_Fg

Dieses Projekt nebst Anlagen darf ohne unsere Genehmigung weder vervielfältigt noch ganz oder teilweise anderen Personen mitgeteilt werden. Wir behalten uns unsere Urheberrechte gemäß UrhG in der jeweiligen Fassung, das Urheberrecht insoweit vorbehalten.