




NORD-WEST-ANSICHT
ERWEITERUNGSBAU



NORD-OST-ANSICHT
ERWEITERUNGSBAU

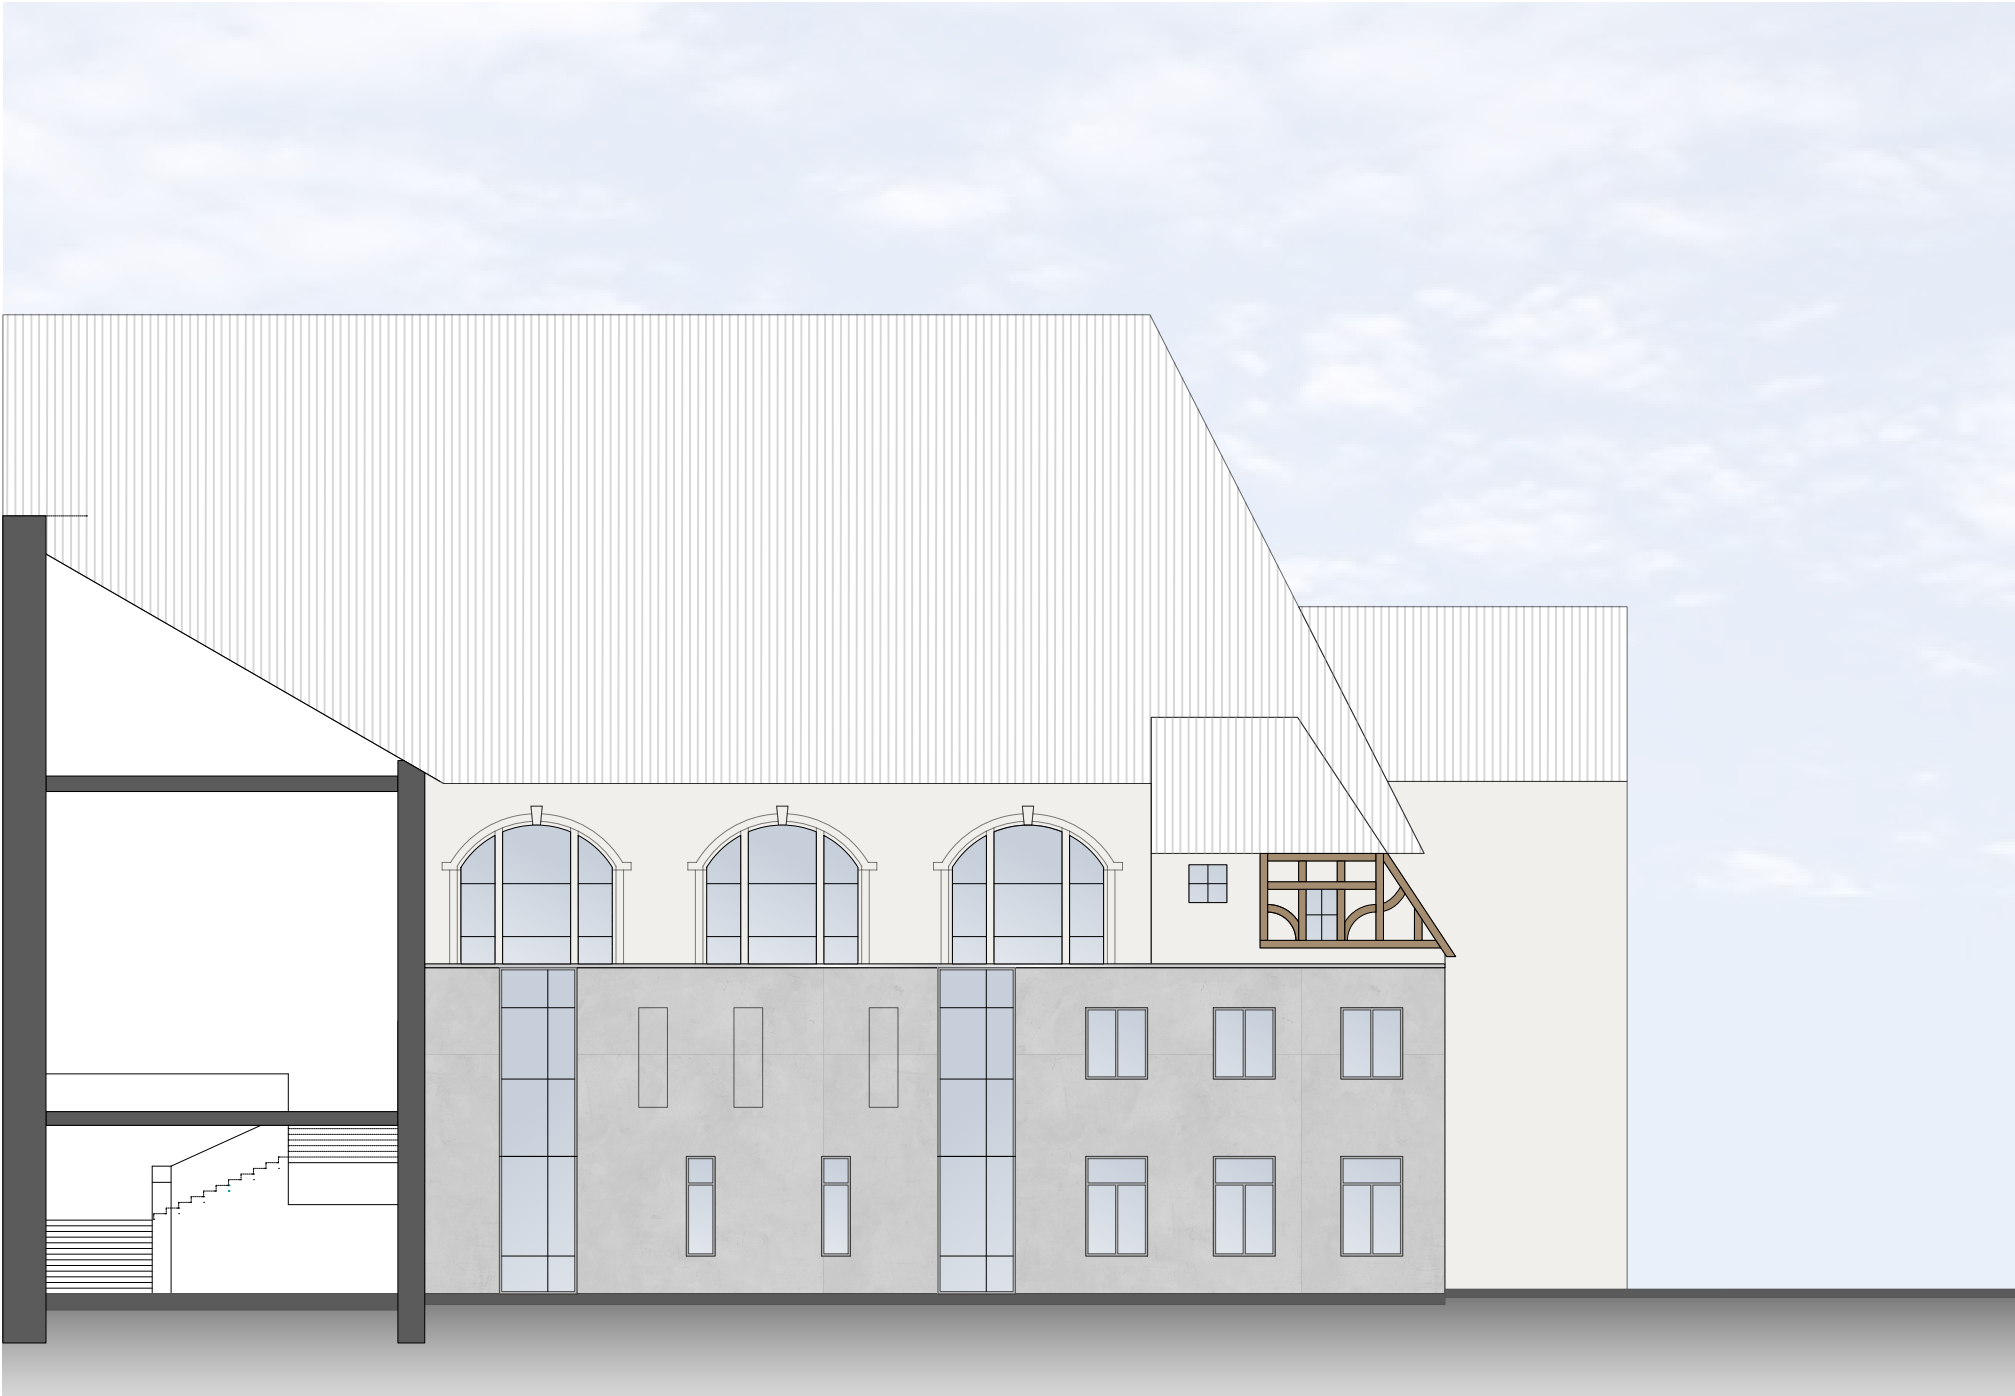


SÜD-WEST-ANSICHT
ERWEITERUNGSBAU, INNENHOF

LEGENDE

Alle Maße sind durch den Auftragnehmer am Bau zu prüfen !
Maße sind abzulesen, nicht abzugreifen. Unklarheiten sind sofort und vor Ausführung der Arbeiten der Bauleitung .
zu melden, anderenfalls trägt der AN die alleinige Verantwortung .
Die Statikpläne sind zu beachten !
Für die technischen Gewerke Heizung / Lüftung / Sanitär / Elektro sind die Zeichnungen der entsprechenden Fach-Ing. maßgebend .
Ausführungspläne gelten nur mit Genehmigungsvermerk des Auftragg., des Architekten oder der entsprechenden Fachingenieure .

INDEX	DATUM	ÄNDERUNGEN	BEARBEITET

BAUVORHABEN
KURHAUS BERNBURG
Umbau/ Sanierung und Erweiterung
Solbadstraße 2, 06406 Bernburg (Saale)

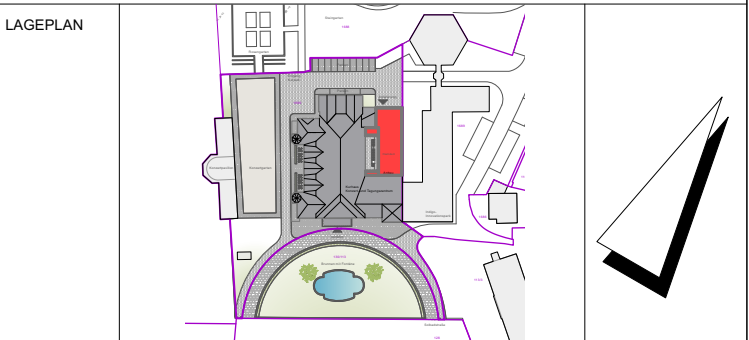

BAUHERR
Stadt Bernburg (Saale)
Schlossgartenstraße 16
06406 Bernburg

FREIGABE

ARCHITEKT

FREIGABE

PLANINHALT
Ansichten

DATUM

MAßSTAB

1:200

PLAN	Baubschnitt	Leistungsph.	Fachplang.	Planinhalt	Ebene	Zeichng.-Nr.	Index
NUMMER	00	4	AR	AN	00	01	
DATEINAME	00-4-AR-AN-00-01-240117						
PROJEKTNUMMER			GEZEICHN.		DATUM	17.01.2024	