
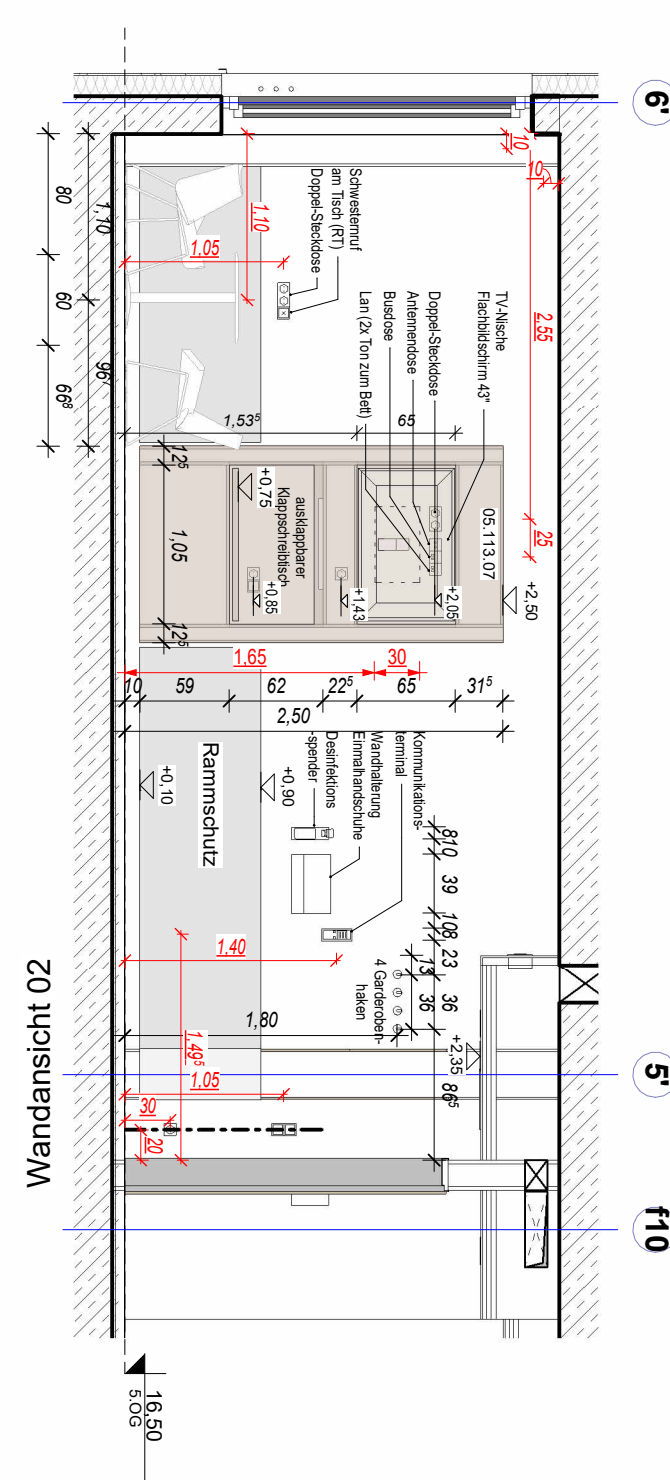


Gebautes Beispiel Krankenhaus Winsen: Bettenzimmer in der Wahlleistungsstation

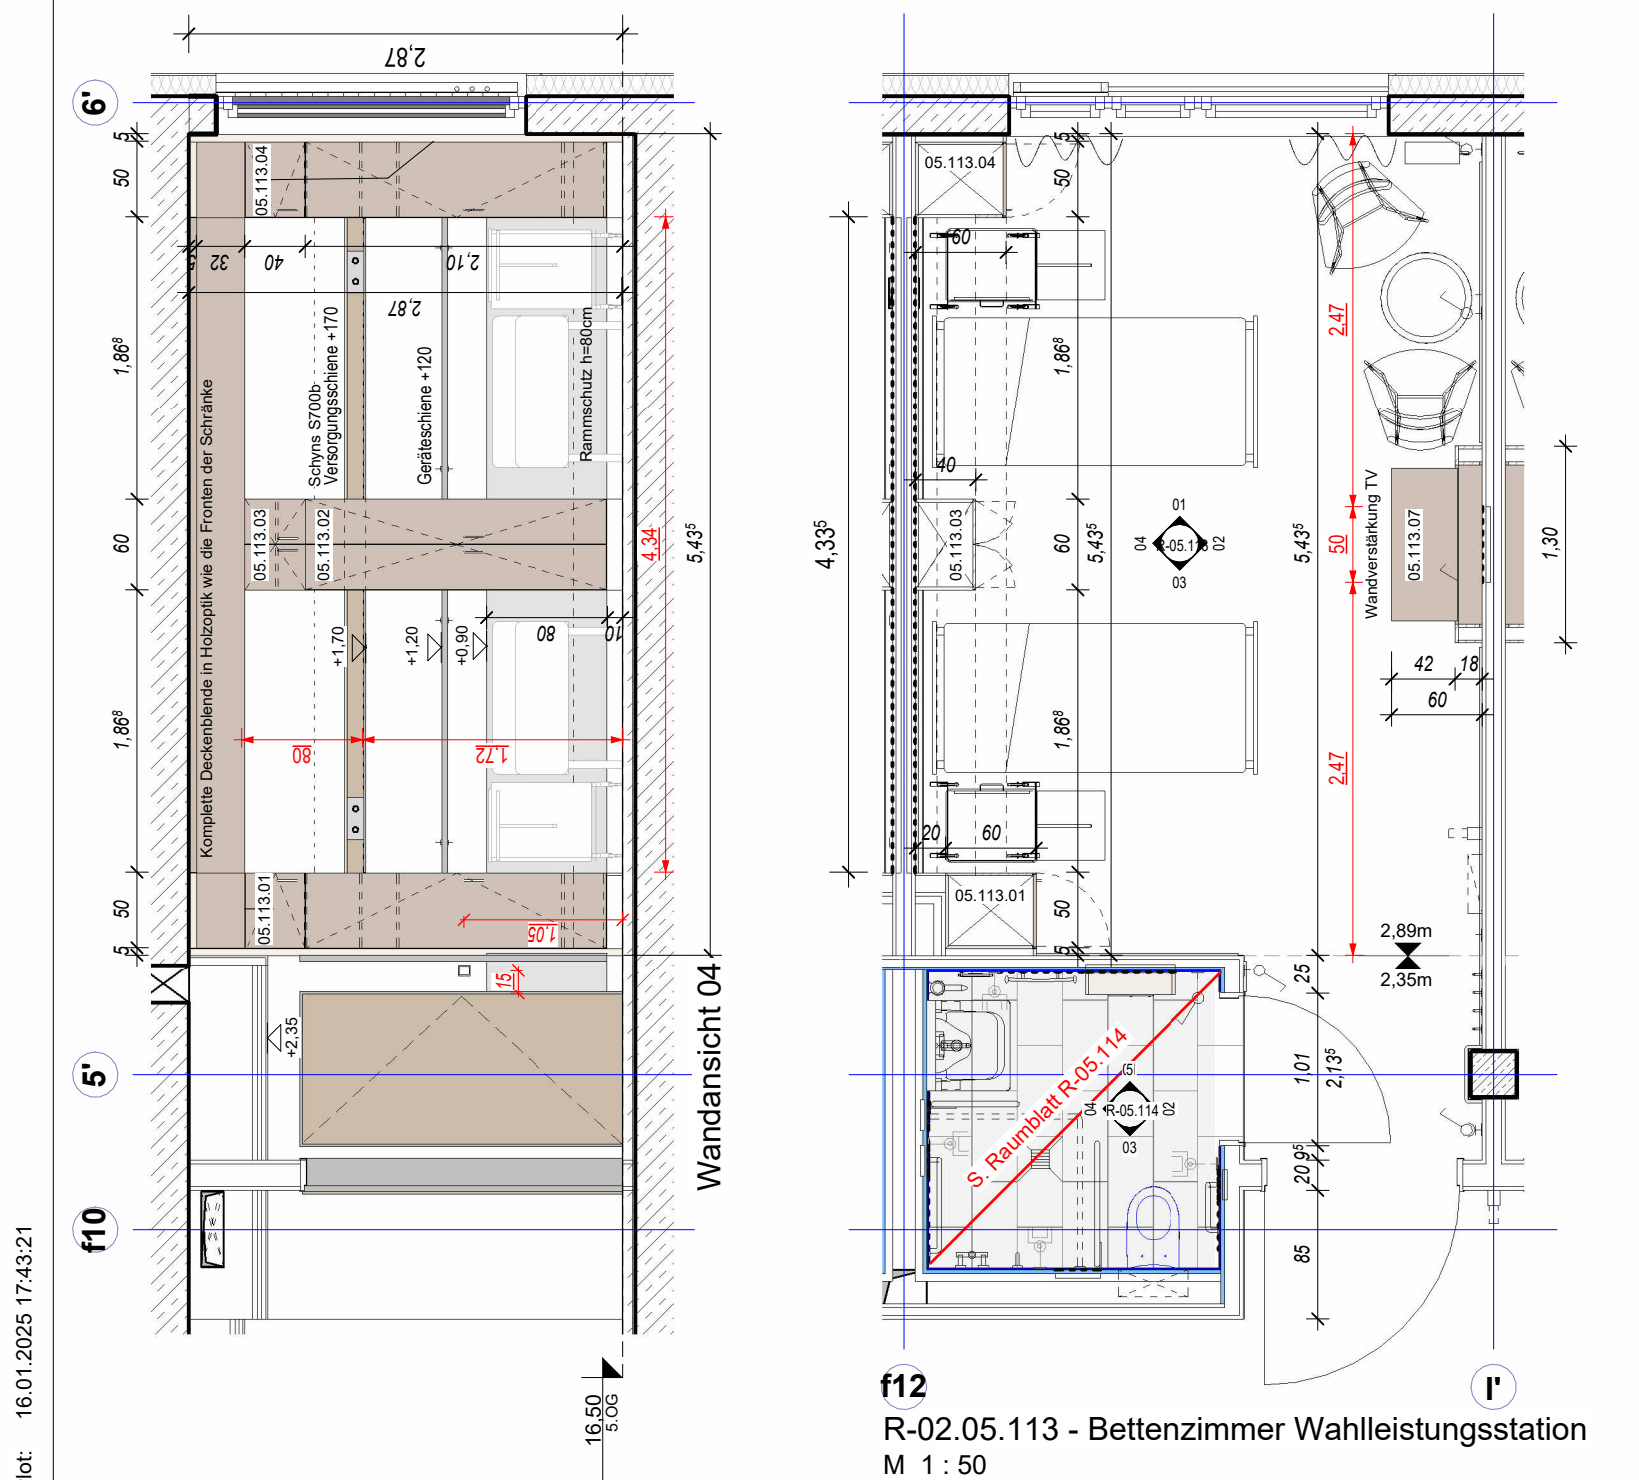

PLANNAME
ANSICHTSNAME

RAUMSTEMPEL:

BAUTEIL
GESCHOSS
LFD. NUMMER

Raumbezeichnung

Fläche → 10,00m²
Umfang → 14,00m
lichte Raumhöhe → LRH= 2,50m

Fußboden
Deckenaufbau

Typ Bodenaufbau
Typ Deckenaufbau

RASTERANFANG

BEMASSUNG FLIESEN
MASS IST ZU MITTELN

BEMASSUNG SANITÄR

BEMASSUNG ELEKTRO
BEMASSUNG WANDVERSTÄRKUNG

h=1.00m

Angabe = OK Höhe
Wandverstärkung
z.B. Bohle, H= 20cm

10_ Tischlerarbeiten R-02.05.113			
5	Familie und Typ	Kommentare	Farbe Tür
05.113.01	Hoch-Schrank zweitürig: 50 x 60 x 250, Pat.-Schrank mit Kofferfach	abschließbar, 2 Zw.-Böden, Gard.Stange, Laptop-Tresoreinbau, Front HPL Resopal 4461 FW Guadina Oak quer	holzfarben
05.113.02	Hoch-Schrank 2türig1: 60 x 40 x 210	Pflegeeinheit, staubdicht, Front HPL Resopal 4461 FW Guadina Oak quer	holzfarben
05.113.03	Oberschrank - 2-flg: 60 x 40 x 40	Pflegeeinheit, staubdicht	holzfarben
05.113.04	Hoch-Schrank zweitürig: 50 x 60 x 250, Pat.-Schrank mit Kofferfach	abschließbar, 2 Zw.-Böden, Gard.Stange, Laptop-Tresoreinbau, Front HPL Resopal 4461 FW Guadina Oak quer	holzfarben
05.113.07	Wandverkleidung mit TV + Klappschreibtisch: 1,30 x 2,50	ELT Anschlüsse: Antennen-, Bus-, Doppelsteckdose	holzfarben

Dieses Raumbblatt gilt auch für folgende Räume (= 11 Räume)

5. OG:
02.05.100
02.05.102 (spiegelbildlich)
02.05.104
02.05.111 (spiegelbildlich)
02.05.113
02.05.115 (spiegelbildlich)
02.05.117
02.05.119 (spiegelbildlich)
02.05.121
02.05.123 (spiegelbildlich)
02.05.125 (spiegelbildlich)

4	19.09.2023	Ergänzungen	HH
3	11.08.2023	Wandverstärkung TV, Höhe Versorgungsschiene, Kommunikationsterminal, ELT	DB
2	07.08.2023	Notrufaster, Schwesternruf, Haken, Spender	DB
1	15.02.2023	Start Ausführungsplanung	HH/DB
Index	Datum	Änderung	Bearb.

Änderungsliste

Die Pläne bzw. deren Inhalt bleiben geistiges Eigentum des Planerstellers und dürfen nur absprachegemäß und im Sinne des Planerstellers verwendet werden. Insbesondere dürfen die Planunterlagen ohne vorherige schriftliche Genehmigung des Planerstellers nicht vervielfältigt oder Dritten zugänglich gemacht werden.

PLAN-NR.	384e	5	R-05.113	50G	4	ERSTELLDATUM	26.06.2023
Projektnr.	Phase (HOA)	Planart	lfd. Nr.	Code	Index	DATUM INDEX	19.09.2023

Krankenhaus Buchholz - 3.BA

Reorganisation Pflege und Interdisziplinäre ZNA

PLANINHALT R 02.05.113 - BETTENZIMMER Wahlleistungsstation			
PHASE (HOAI) 5	GEWERK Tischler	BAUTEIL BA3	OKFF ACHSE/ LAGE
ARCHITEKT reichardt+partner architekten Elbchaussee 93 D-22763 Hamburg T: +49 40 600809-60 F: +49 40 600809-66 khb@reichardtpartner.de		BAUHERR KH Buchholz und Winsen gGmbH Steinbecker Str. 44 21244 Buchholz T: 04181 13-0 F: 04181 13-1055 info@krankenhaus-buchholz.de	
BLATTGRÖSSE DIN A3	GEZEICHNET D / HH	MASZSTAB 1 : 50	DATEI D:\Projekte\384e_Buchholz_3.BA - R22 - Ausführung 24_hhb\T863