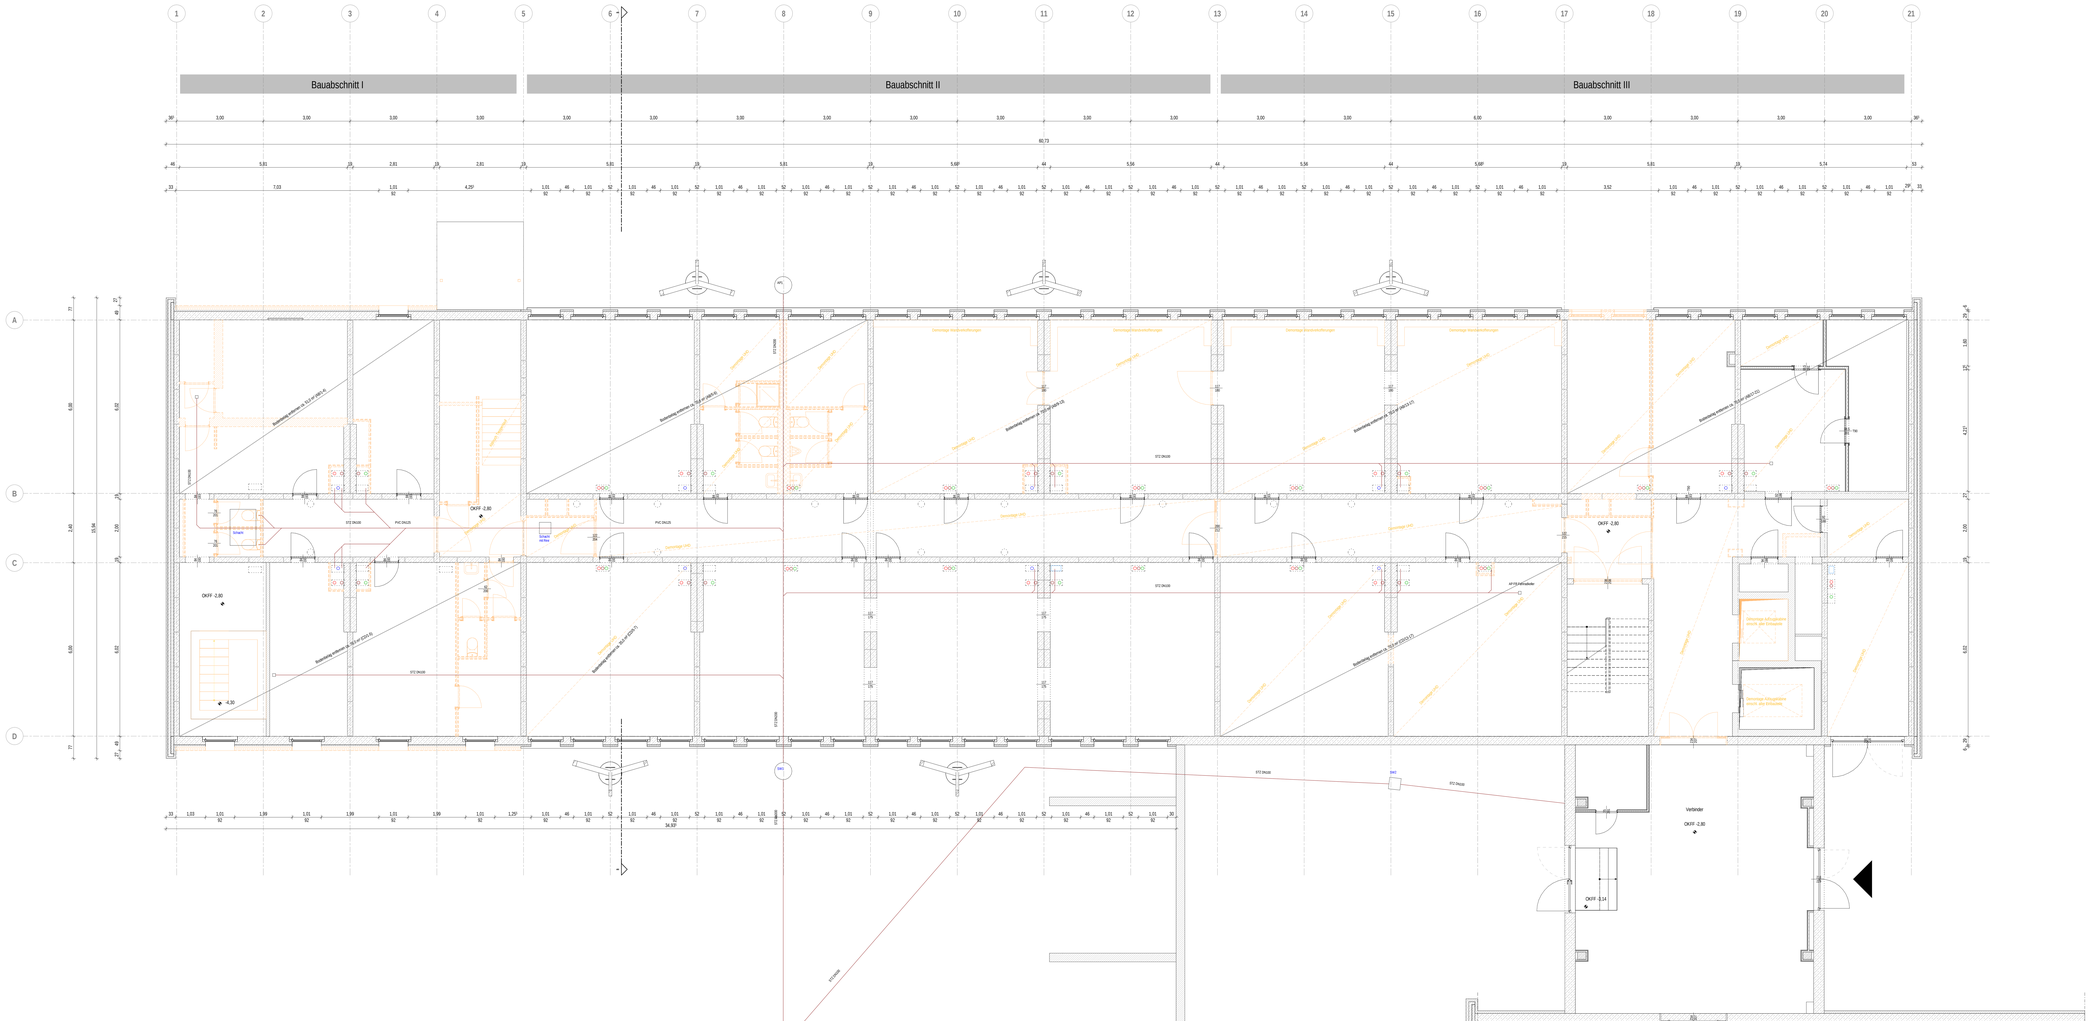

Allgemein

Darstellung soweit im Plan nicht anders ersichtlich

- Beton Fäkgranulement
- Stahlbeton
- Beton unbewehrt, Mörtel, Estrich
- Stahlbeton-Fertigteil
- Spannbetonhohlplatten
- KS-Mauerwerk
- MW-Ziegel
- Gipskartonwand mit Mineralwolle
- Dämmung EPS
- Dämmung XPS
- Dämmung Mineralwolle
- Putz
- Grundungspolster Sand
- Kies
- Boden gewachsen
- Aluminium
- Stahl
- Abdichtung
- Abbruch
- Neubau

- Öffnungsflügel Fenster
- Öffnungsflügel Tür
- HöHe OK Fertigfußboden (OKFF), Schnitt
- HöHe OK Rohdecke (OKRD), Schnitt
- ±3,00 HöHe OK Fertigfußboden (OKFF), Grundriss
- ±3,10 HöHe OK Rohdecke (OKRD), Grundriss
- Schnittführung
- Hauptzugang / Nebenzugang
- A Gebäudeachse
- Grundstücksgrenzen
- Änderungswolke

BRH	Brüstungshöhe, bezogen auf OK FF
UHD	Unterhangdecke
OK	Oberkante
UK	Unterkante
RH	Raumhöhe, bis UK Rohdecke
lL RH	Raumhöhe, bis UK UHD
FF	Fertigfußboden
RD	Rohdecke
KBZ	Kerntbohrzone
WD	Wanddurchbruch
DD	Deckendurchbruch
FE.00.SB.01	Fensternummer
TT.00.FH.01	Türnummer
	Stoßfugen bis. Wandelemente

Brandschutz

BM	Brandwand	RD	rauchdichte Tür	FSA	Feststellanlage
BBM	Wand in Bauart einer Brandwand	D	dichtschließende Tür		
lfb	feuerbeständig = F90	S	selbstschließende Tür		
hf	hochfeuerhemmend = F60	P	Panik- / Notausgangstür		
lfh	feuerhemmend = F30	n.a.	nicht abschließbar		

Gebäudetechnik

- Abluft (Aerco) Ventilatte Brandschutzklappe nach DIN 18017-3)
- Regenwasser
- Schmutzwasser
- Trinkwasser, kalt
- Trinkwasser, warm
- Steigstrang Heizung

Dach

DE	Dachentwässerung
EL	Entlüftungsleitung
AB	Abluft
ZU	Zuluft
GB	Gebäudetrum (Bestand aus 1968)

Hinweis

- Tür- und Brüstungshöhen bezogen auf OKFF

Übersichtsplan

Alle Maßangaben auf den Plänen sind vor Beginn der jeweiligen Arbeiten am Bau zu prüfen.
Bei Nichtübereinstimmung mit den tatsächlichen Gegebenheiten ist die Bauleitung unverzüglich zu informieren.
Dies gilt auch bei Widersprüchen in den Planungsunterlagen und/oder erkennbaren Planungsfehlern.
Planungsänderungen bleiben vorbehalten.
Für den Einbau von Bauteilen gelten, neben den allgemein anerkannten Regeln der Technik, die Einbau- und Montageanleitungen der Hersteller.
Diese Planungsunterlagen gelten nur in Verbindung mit den Ausführungszeichnungen der Fachplaner.

Index	Datum	Änderung	Bearbeiter

Freigabe Fachplaner		Freigabe Ersatzvornahmen		Freigabe Bauherr		Allgemeiner Nr. AG
Datum	Unterschrift	Datum	Unterschrift	Datum	Unterschrift	

Zur Ausführung dürfen nur vollständig freigegebene Pläne verwendet werden!

Bauherr (AG):
Studentenwerk Chemnitz-Zwickau, AöR
Thüringer Weg 3
09126 Chemnitz

Vorhaben:
Modernisierung Studentenwohnheim - Haus 1
Innere Schweeberger Straße 23
08056 Zwickau

Planbezeichnung:
Ausführungsplanung - Abbruch
Grundriss Kellergeschoss

Entwurfsverfasser:
S&P Sahlmann Planungsgesellschaft
Architekten Ingenieure Partner
Zschorlauer Straße 24 - 26 Tel. +49 3763/2000-0
08056 Zwickau Fax. +49 3763/2000-11
info@sp-partner.de www.sp-partner.de

Fachplaner:

Auftrag-Nr. AG: 22401002
Auftrag-Nr. Ersatzvornahme:
Auftrag-Nr. Fachplaner:
Erstellt: Grießun
Bearbeitet: Bergmann
Projektleiter: Leistner
HOAI Leistungsphase: LPH. 5
Erstelldatum: 13.01.2025
Maßstab: 1:50
Blattgröße: 1782 x 841
Format: DIN A0
Plan-Nr.: 02.A_ARC_S_STUZ_GR_U1