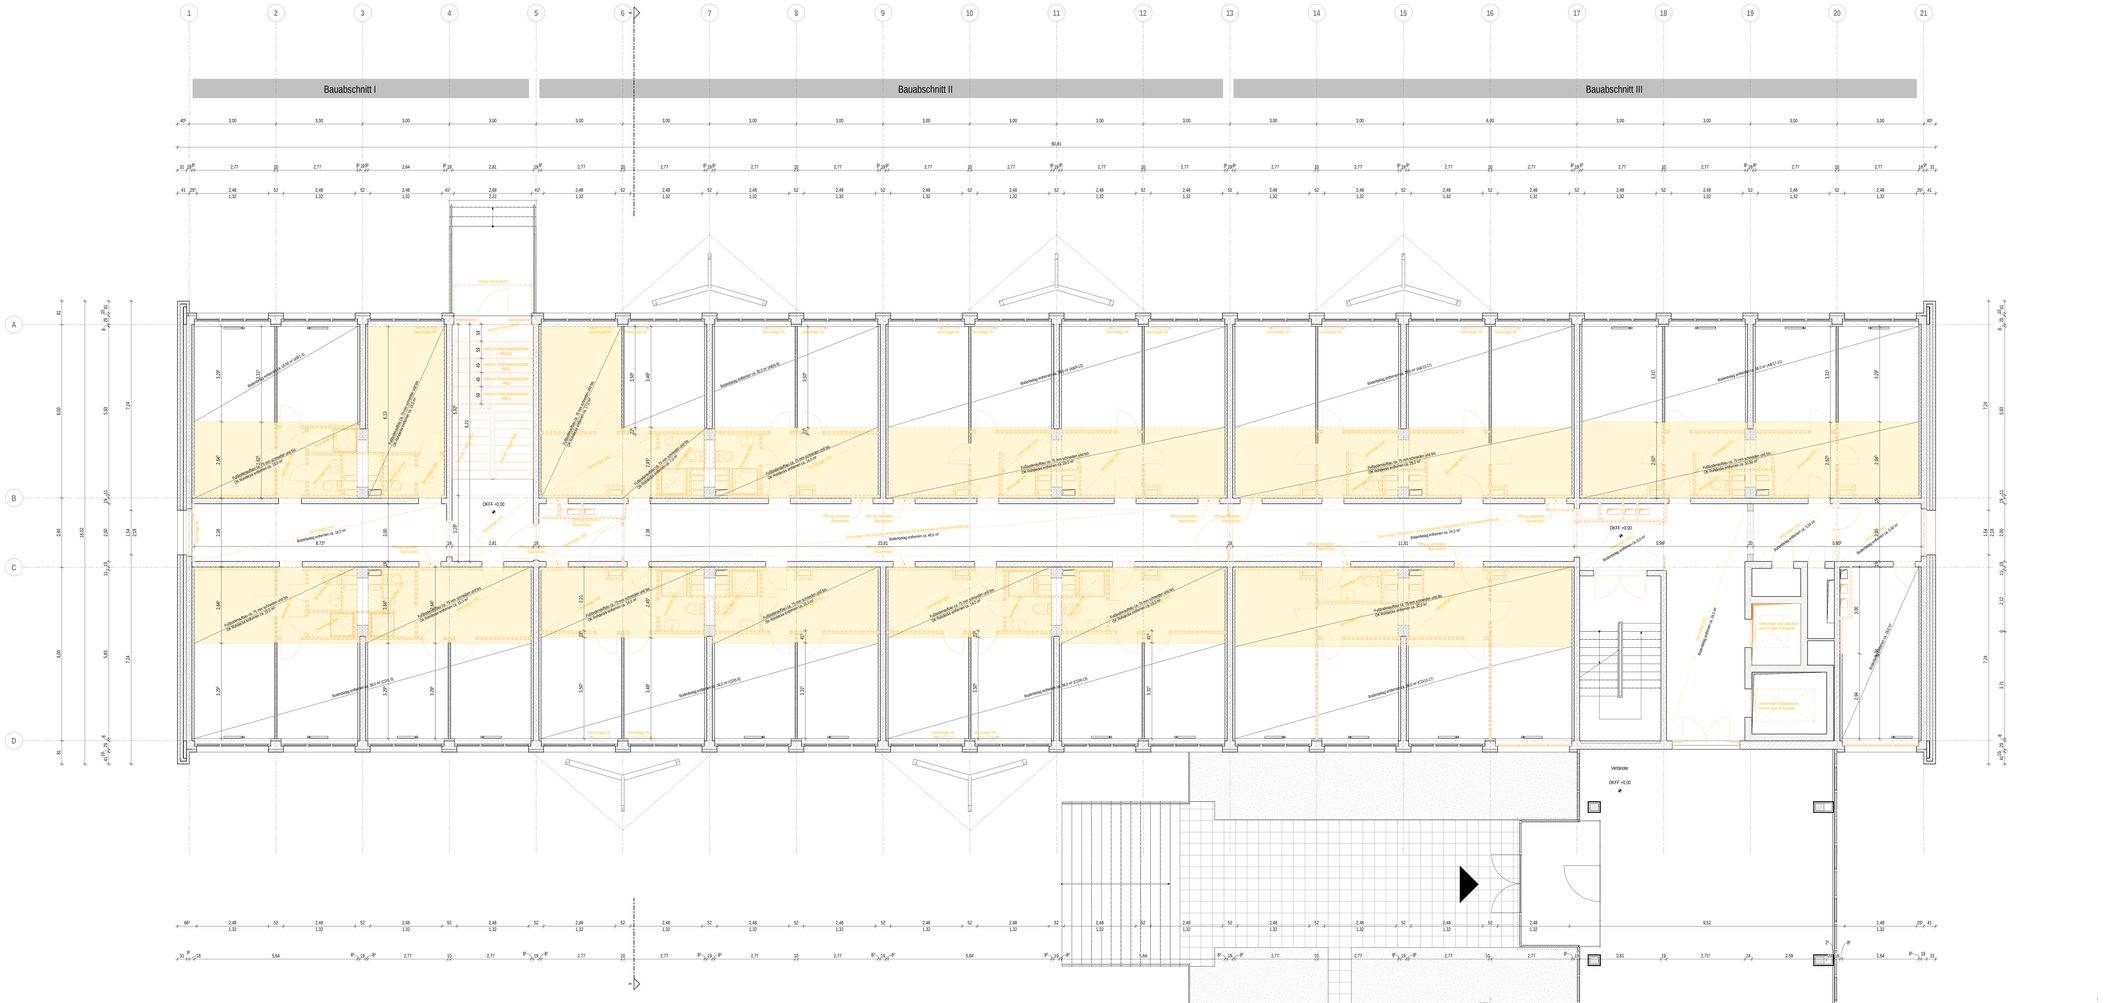

Allgemein

(Darstellung soweit im Plan nicht anders erwähnt)

- Beton Filigranelement
- Stahlbeton
- Beton unbewehrt, Mörtel, Estrich
- Stahlbeton-Fertigteil
- Spannbetonhohlplatten
- KS-Mauerwerk
- MW Ziegel
- Gipskartonwand mit Mineralwolle
- Dämmung EPS
- Dämmung XPS
- Dämmung Mineralwolle
- Putz
- Gründungspolster/ Sand
- Kies
- Boden gewachsen
- Aluminium
- Stahl
- Abdichtung
- Abbruch
- Neubau

- Öffnungsflügel Fenster
- Öffnungsflügel Tür
- Höhe OK Fertigfußboden (OKFF), Schritt
- Höhe OK Rohdecke (OKRD), Schritt
- ±0,00 / FF,00 — Höhe OK Fertigfußboden (OKFF), Grundriss / Höhe OK Rohdecke (OKRD), Grundriss
- Schnittführung
- Hauptzugang / Nebenzugang
- A — Gebäudeecke
- Grundstücksgrenzen
- Änderungswolke

BRH	Brüstungshöhe, bezogen auf OK FF
UHD	Unterhangdecke
OK	Oberkante
UK	Unterkante
RH	Raumhöhe, bis UK Rohdecke
lt. RH	Raumhöhe, bis UK UHD
FF	Fertigfußboden
RD	Rohdecke
KBZ	Kernbohrzone
WD	Wanddurchbruch
DD	Deckendurchbruch
FE-00.SB.01	Fensternummer
(T-07) R.01	Türnummer
	Stellfugen SB, Wandelemente

Brandschutz

BW	Brandwand
BRM	Wand in Bauart einer Brandwand
fb	feuerbeständig = F90
hf	hochfeuerhemmend = F60
fh	feuerhemmend = F30
RD	rauchdichte Tür
D	dichtschließende Tür
S	selbstschließende Tür
F	Falle / Riegelsperrglied
n.a.	nicht abschließbar
FSA	Feststellanlage

Gebäudetechnik

- Abluft (Aerco Ventilavle Brandschutzkanal nach DIN 18017-3)
- Regenwasser
- Schmutzwasser
- Trinkwasser, kalt
- Trinkwasser, warm
- Steigstrang Heizung

Dach

DE	Dacheinlauf
EL	Entlüftungsleitung
AB	Abluft
ZU	Zuluft
GB	Gefällebeton (Bestand aus 1968)

Hinweis

- Tür- und Brüstungshöhen bezogen auf OKFF

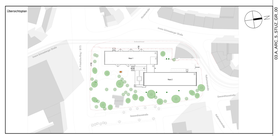

Alle Maßangaben auf den Plänen sind vor Beginn der jeweiligen Arbeiten am Bau zu prüfen.
Bei Nichtübereinstimmung mit den tatsächlichen Gegebenheiten ist die Bauleitung unverzüglich zu informieren.
Dies gilt auch bei Widersprüchen in den Planungsunterlagen und/oder erkennbaren Planungsfehlern.
Planungsänderungen bleiben vorbehalten.
Für den Einbau von Bauteilen gelten, neben den allgemein anerkannten Regeln der Technik, die Einbau- und Montagevorschriften der Hersteller.
Diese Planungsunterlagen gelten nur in Verbindung mit den Ausführungszeichnungen der Fachplaner.

Index	Datum	Änderung	Bearbeiter

Freigabe Fachplaner	Freigabe Ersatzfachplaner	Freigabe Bauherr	Registernr. bei AG
Datum / Unterschrift	Datum / Unterschrift	Datum / Unterschrift	

Zur Ausführung dürfen nur vollständig freigegebene Pläne verwendet werden!

Bauherr (AG)	Studentenwerk Chemnitz-Zwickau, AöR Thüringer Weg 3 09126 Chemnitz
Auftrag-Nr. AG	
Auftrag-Nr. Ersatzfachplaner	
Auftrag-Nr. Fachplaner	Z24/102
Vorhaben	Modernisierung Studentenwohnheim - Haus 1 innere Schneeberger Straße 23 08056 Zwickau
Kontakt	Gierisch
Planbezeichnung	Ausführungsplanung - Abbruch Grundriss Erdgeschoss
Bearbeiter	Bergmann
Projektleiter	Leistner
Ersatzfachplaner	Fachplaner
Honorarleistungsphase (Phase)	LPH. 5
Erstelldatum	13.01.2025
Maßstab	1:50
Blattgröße / Format	1782 x 841
Plan-Nr.	03-A_ARC_5_STUZ_GR_00
Rev.	

S&P Sahlmann Planungsgesellschaft mbH Niederlassung Chemnitz
Zschopauer Straße 90 09126 Chemnitz
Tel. +49 3745/3400-0
Fax +49 3745/3400-11
info@sahlmann.de
www.sahlmann.de

Alle Rechte vorbehalten. Das Urheberrecht an den Plänen, Zeichnungen, Berechnungen und sonstigen Unterlagen verbleibt bei der S&P Sahlmann Planungsgesellschaft mbH. Ohne unsere Zustimmung dürfen diese Unterlagen weder vervielfältigt noch Dritten zugänglich gemacht werden.