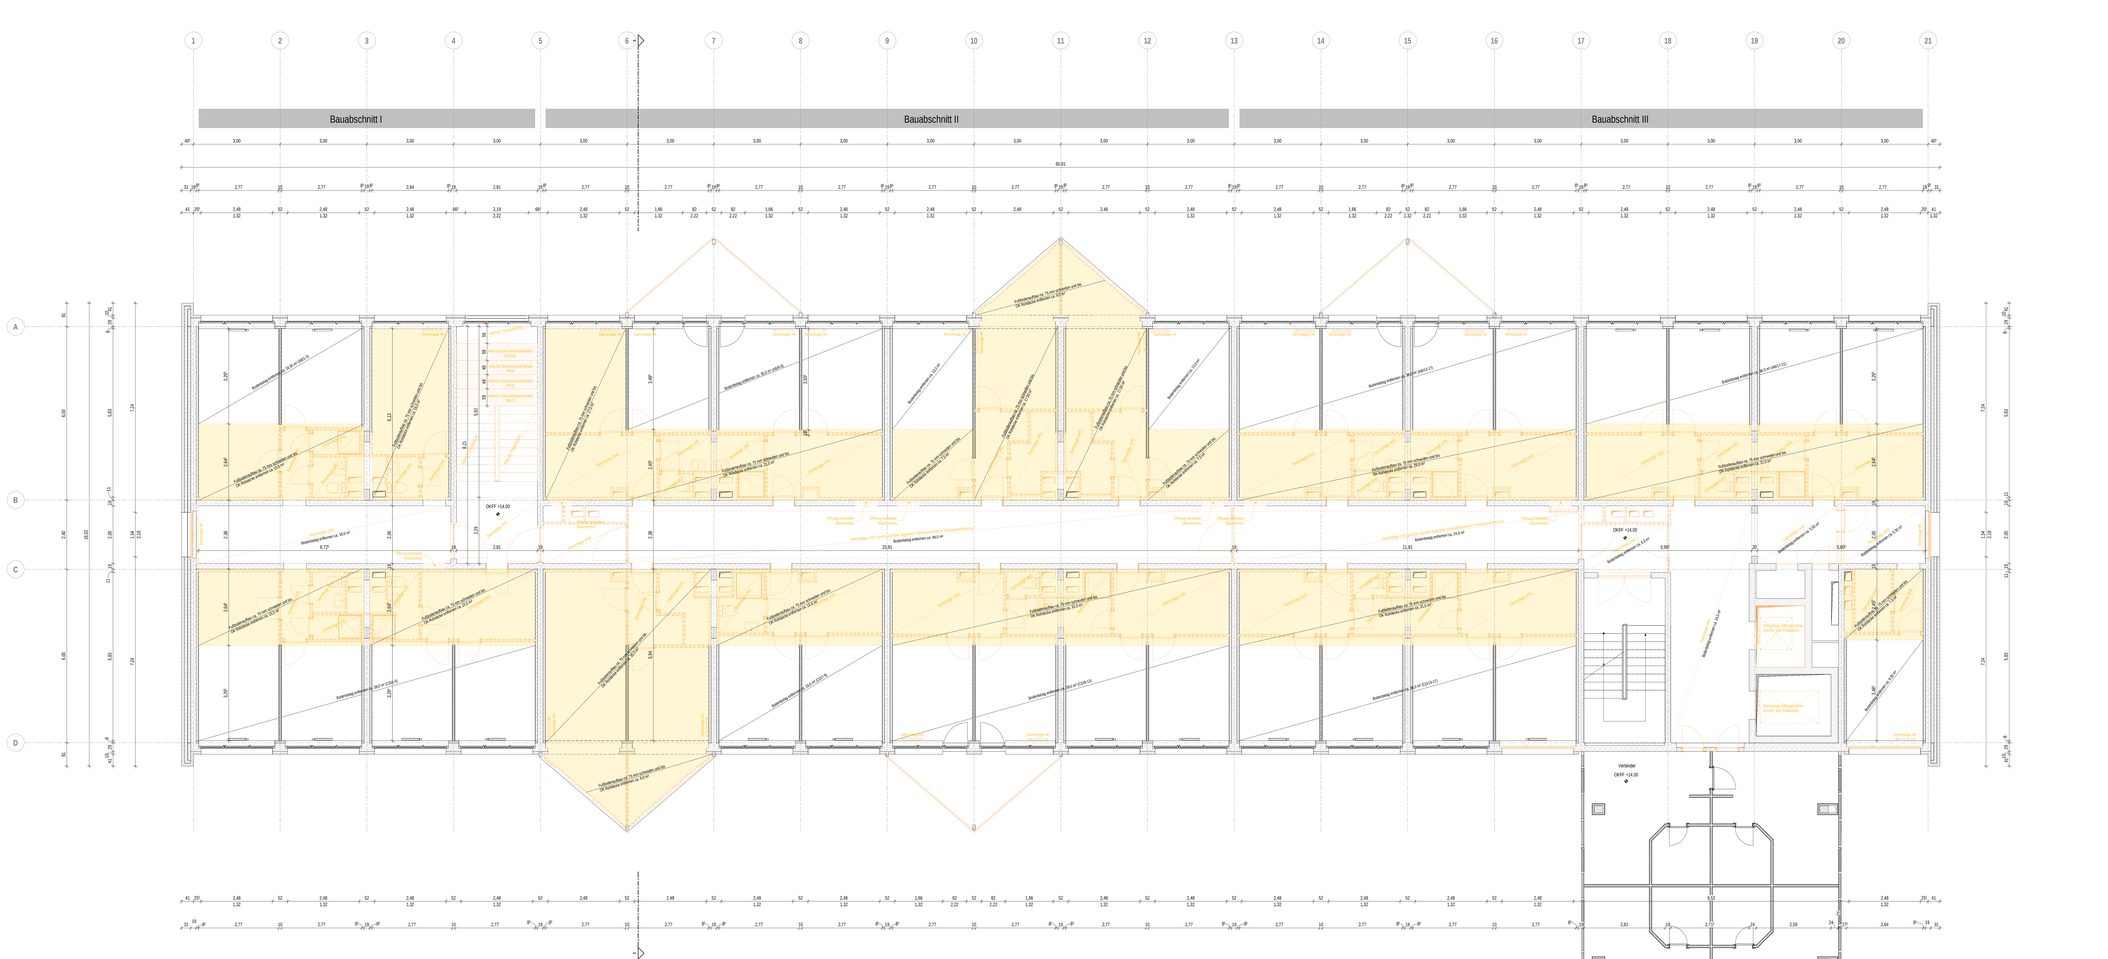

Allgemein

(Darstellung soweit im Plan nicht anders erwähnt)

- Beton Fllgrundement
- Stahlbeton
- Beton unbewehrt, Mörtel, Estrich
- Stahlbeton-Fertigteil
- Spannbetonhohlplatten
- KS-Mauerwerk
- MW-Zwigel
- Gipskartonwand mit Mineralwolle
- Dämmung EPS
- Dämmung XPS
- Dämmung Mineralwolle
- Putz
- Gründungspolster/ Sand
- Kies
- Boden gewachsen
- Aluminium
- Stahl
- Abdichtung
- Abbruch
- Neubau

- Öffnungsflügel Fenster
- Öffnungsflügel Tür
- Höhe OK Fertigfußboden (OKFF), Schnitt
- Höhe OK Rohdecke (OKRD), Schnitt
- ±0,00 Höhe OK Fertigfußboden (OKFF), Grundriss
- ±0,00 Höhe OK Rohdecke (OKRD), Grundriss
- Schnittführung
- Hauptzugang / Notenzugang
- A Gebäudeachse
- Grundstücksgrenzen
- Änderungswolke

BRH	Brüstungshöhe, bezogen auf OK FF
LHD	Unterhangdecke
OK	Oberkante
UK	Unterkante
RH	Raumhöhe, bis UK Rohdecke
lichte RH	Raumhöhe, bis UK LHD
FF	Fertigfußboden
RD	Rohdecke
KBZ	Kernbohrzone
WD	Wanddurchbruch
DD	Deckendurchbruch
FE-00.SB.E1	Fensternummer
T-00.R1.01	Türnummer
	Stoßfugen Stb. Wandelemente

Brandschutz

BW	Brandwand	RD	rauchdichte Tür
BBW	Wand in Bauart einer Brandwand	D	dichtschließende Tür
ffh	feuerbeständig = F90	S	selbstschließende Tür
hf	hochfeuerhemmend = F60	P	Paniktür / Notausgangstür
fh	feuerhemmend = F30	n.a.	nicht abschließbar

FSA Feststellanlage

Gebäudetechnik

- Abluft (Aereco Verbraucht Brandschutzkanal nach DIN 18017-3)
- Regenwasser
- Schmutzwasser
- Trinkwasser, kalt
- Trinkwasser, warm
- Steigeleitung Heizung

Dach

- DE Dachentwurf
- EL Entlüftungsleitung
- AB Abluft
- ZU Zuluft
- GB Gefälledreieck (Bestand aus 1969)

Hinweis

- Tür- und Brüstungshöhen bezogen auf OKFF

Übersichtsplan

06-A_ARC_S_STUZ_GR_05

Alle Maßangaben auf den Plänen sind vor Beginn der jeweiligen Arbeiten am Bau zu prüfen.
Bei Nichtübereinstimmung mit den tatsächlichen Gegebenheiten ist die Bauleitung unverzüglich zu informieren.
Dies gilt auch bei Widersprüchen in den Planungsunterlagen und/oder erkennbaren Planungsfehlern.
Planungsänderungen bleiben vorbehalten.
Für den Einbau von Bauteilen gelten, neben den allgemein anerkannten Regeln der Technik, die Einbau- und Montageanleitungen der Hersteller.
Diese Planungsunterlagen gelten nur in Verbindung mit den Ausführungsvorschriften der Fachplaner.

Index	Datum	Änderung	Bearbeiter

Freigabe Fachplaner		Freigabe Ersatzvornahmen		Freigabe Bauherr		Allgemeiner Nr. AG
Datum	Unterschrift	Datum	Unterschrift	Datum	Unterschrift	

Zur Ausführung dürfen nur vollständig freigegebene Pläne verwendet werden!

Bauherr (AG):
Studentenwerk Chemnitz-Zwickau, AöR
Thüringer Weg 3
09126 Chemnitz

Vorhaben:
Modernisierung Studentenwohnheim - Haus 1
Innere Schweeberger Straße 23
08056 Zwickau

Planbezeichnung:
Ausführungsplanung - Abbruch
Grundriss 5. Obergeschoss

Auftrag-Nr. AG: 22401002
Auftrag-Nr. Fachplaner:
Ersteller: Grießus
Bearbeiter: Bergmann
Projektleiter: Leistner
Höhen-Leitungsplan genau:
Maßstab: 1:50
Erstellungsdatum: 13.01.2025
Blattgröße: 1782 x 841
Erstellungsort: Chemnitz
Plan-Nr.: 06-A_ARC_S_STUZ_GR_05

Ersatzvornahmen:

Fachplaner:

S&P Sahlmann Planungsgesellschaft
Beratende Ingenieure PartG mbB
Zschopauer Straße/Jagdfeld Str. 242 Tel. +49 3700/2000-0
09384 Limbach Fax. +49 3700/2000-11
info@sahlmann-partner.com

Alle Rechte, insbesondere das Vervielfältigungs- und Verwertungsrecht, bleiben bei der Firma S&P Sahlmann Planungsgesellschaft Beratende Ingenieure PartG mbB, Limbach-Oberfrohna, auch bei auszugsweiser Verwendung, vorbehalten. Die Weitergabe an Dritte ist ohne schriftliche Zustimmung der Firma S&P Sahlmann Planungsgesellschaft Beratende Ingenieure PartG mbB, Limbach-Oberfrohna, nicht gestattet.