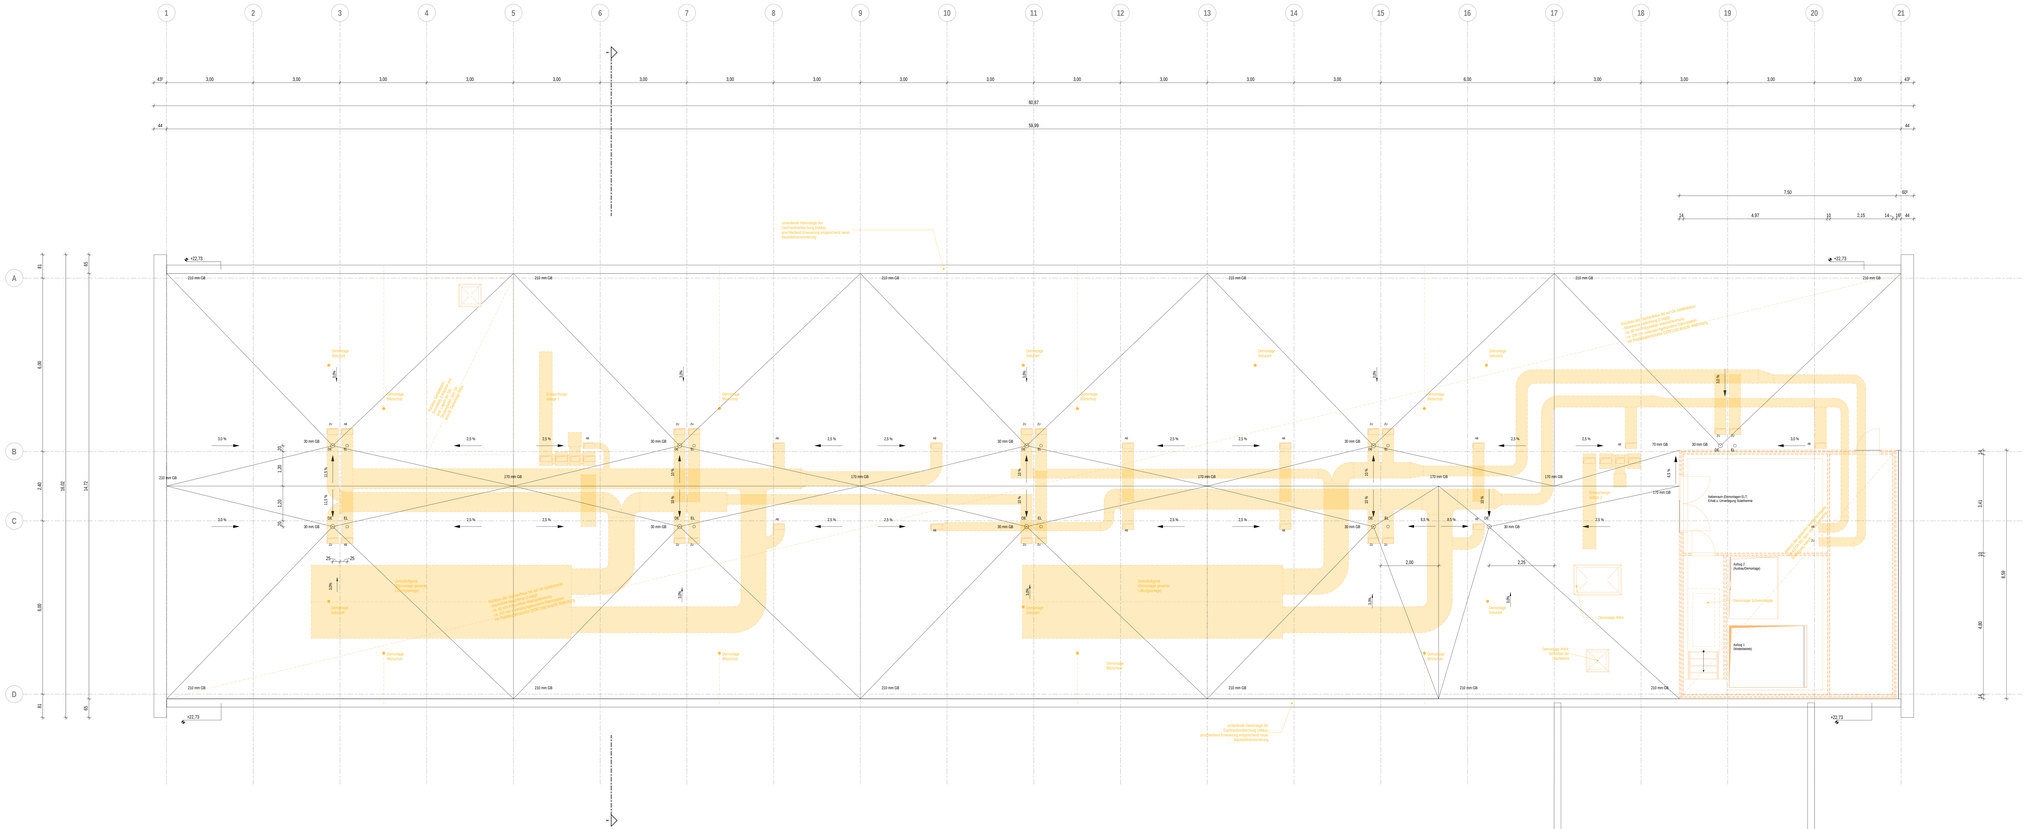
1 2 3 4 5 6 7 8 9 10 11 12 13 14 15 16 17 18 19 20 21
A B C D
62.87
58.99
7.50
4.97
2.15
+22.73
210 mm GB
170 mm GB
30 mm GB
70 mm GB
Demontage Deckung
Demontage Blechdach
Demontage Schwarzdach
Demontage Fliese
Demontage Schleusentür
Aufzug 2 (Nutzeroberfläche)
Aufzug 1 (Kabinenbereich)
Telekomsen Dimensionen D.T. Einsatz Lichtverfügung Stadtmente
Entsorgungs-Container gesamte Lichtanlagen
Entsorgungs-Container gesamte Lüftungsanlagen
Entsorgungs-Container gesamte Lüftungsanlagen
Entsorgungs-Container gesamte Lüftungs