Ansicht Nord_Abbruch

Ansicht Süd_Abbruch

## Allgemein

(Darstellung soweit im Plan nicht anders erwähnt)

- Beton Filigranelement
- Stahlbeton
- Beton unbewehrt, Mörtel, Estrich
- Stahlbeton-Fertigteil
- Spannbetonhohlplatten
- KS-Mauerwerk
- MW-Ziegel
- Gipskartonwand mit Mineralwolle
- Dämmung EPS
- Dämmung XPS
- Dämmung Mineralwolle
- Putz
- Gründungspolster/ Sand
- Kies
- Boden gewachsen
- Aluminium
- Stahl
- Abdichtung
- Abbruch
- Neubau

- Öffnungsflügel Fenster
- Öffnungsflügel Tür
- Höhe OK Fertigfußboden (OKFF), Schnitt
- Höhe OK Rohdecke (OKRD), Schnitt
- ± 0,00 Höhe OK Fertigfußboden (OKFF), Grundriss
- - 0,10 Höhe OK Rohdecke (OKRD), Grundriss
- Schnittführung
- Hauptzugang / Nebenzugang
- Gebäudeachse
- Grundstücksgrenzen
- Änderungswolke

| | |
|---|---|
| BRH | Brüstungshöhe, bezogen auf OK FF |
| UHD | Unterhangdecke |
| OK | Oberkante |
| UK | Unterkante |
| RH | Raumhöhe, bis UK Rohdecke |
| li. RH | Raumhöhe, bis UK UHD |
| FF | Fertigfußboden |
| RD | Rohdecke |
| KBZ | Kernbohrzone |
| WD | Wanddurchbruch |
| DD | Deckendurchbruch |
| FE-00.SB.01 | Fensternummer |
| IT-00.FH.01 | Türnummer |
| | Stoßfugen Stb.-Wandelemente |

## Brandschutz

| | | | | | |
|---|---|---|---|---|---|
| BW | Brandwand | RD | rauchdichte Tür | FSA | Feststellanlage |
| BBW | Wand in Bauart einer Brandwand | D | dichtschließende Tür | | |
| fb | feuerbeständig = F90 | S | selbstschließende Tür | | |
| hf | hochfeuerhemmend = F60 | P | Panik- / Notausgangstür | | |
| fh | feuerhemmend = F30 | n.a. | nicht abschließbar | | |

## Gebäudetechnik

- Abluft (Aereco Ventisafe Brandschutzkanal nach DIN 18017-3)
- Regenwasser
- Schmutzwasser
- Trinkwasser, kalt
- Trinkwasser, warm
- H Steigstrang Heizung

## Dach

| | |
|---|---|
| DE | Dacheinlauf |
| EL | Entlüftungsleitung |
| AB | Abluft |
| ZU | Zuluft |
| GB | Gefällebeton (Bestand aus 1969) |

## Hinweis

- Tür- und Brüstungshöhen bezogen auf OKFF

Übersichtsplan

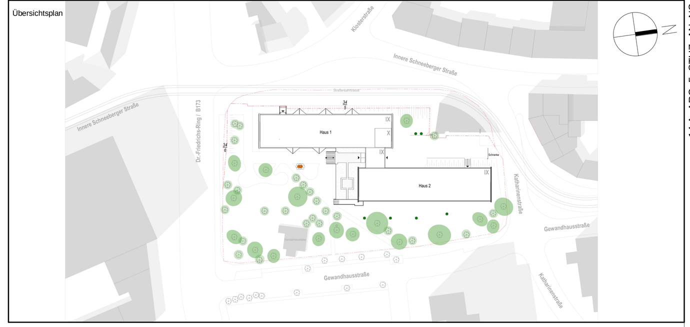


Alle Maßangaben auf den Plänen sind vor Beginn der jeweiligen Arbeiten am Bau zu prüfen.
Bei Nichtübereinstimmung mit den tatsächlichen Gegebenheiten ist die Bauleitung unverzüglich zu informieren.
Dies gilt auch bei Widersprüchen in den Planungsunterlagen und/oder erkennbaren Planungsfehlern.
Planungsänderungen bleiben vorbehalten.
Für den Einbau von Bauteilen gelten, neben den allgemein anerkannten Regeln der Technik, die Einbau- und Montagevorschriften des Herstellers.
Diese Planungsunterlagen gelten nur in Verbindung mit den Ausführungszeichnungen der Fachplaner.

| Index | Datum | Änderung | Bearbeiter |
|---|---|---|---|

| Freigabe Fachplaner | | Freigabe Entwurfsverfasser | | Freigabe Bauherr | | Registratur-Nr. AG |
|---|---|---|---|---|---|---|
| Datum | Unterschrift | Datum | Unterschrift | Datum | Unterschrift | |

Zur Ausführung dürfen nur vollständig freigegebene Pläne verwendet werden!

Bauherr (AG)
**Studentenwerk Chemnitz-Zwickau, AöR**
Thüringer Weg 3
09126 Chemnitz

Vorhaben
**Modernisierung Studentenwohnheim - Haus 1**
Innere Schneeberger Straße 23
08056 Zwickau

Planbezeichnung
**Ausführungsplanung - Abbruch**
Ansicht Nord & Süd


Entwurfsverfasser
S&P GRUPPE
S&P Sahlmann Planungsgesellschaft
für Bauwesen mbH Zwickau
Äußere Schneeberger Str. 152
08056 Zwickau
zwickau@sup-sahlmann.com
Tel +49 375/81890-0
Fax +49 375/81890-12


Fachplaner:

| | |
|---|---|
| Auftrag-Nr. AG | |
| Auftrag-Nr. Entwurfsverfasser | Z240102 |
| Auftrag-Nr. Fachplaner | |
| Ersteller | Gierisch |
| Bearbeiter | Bergmann |
| Projektleiter | Leistner |
| HOAI-Leistungsbild/-phase | LPH 5 |
| Erstelldatum | 13.01.2025 |
| Maßstab | 1:50 |
| Blattgröße | 1782 x 841 |
| Einheiten | |
| Index | |

Plan-Nr.: 14.A_ARC_5_STUZ_AN_NS