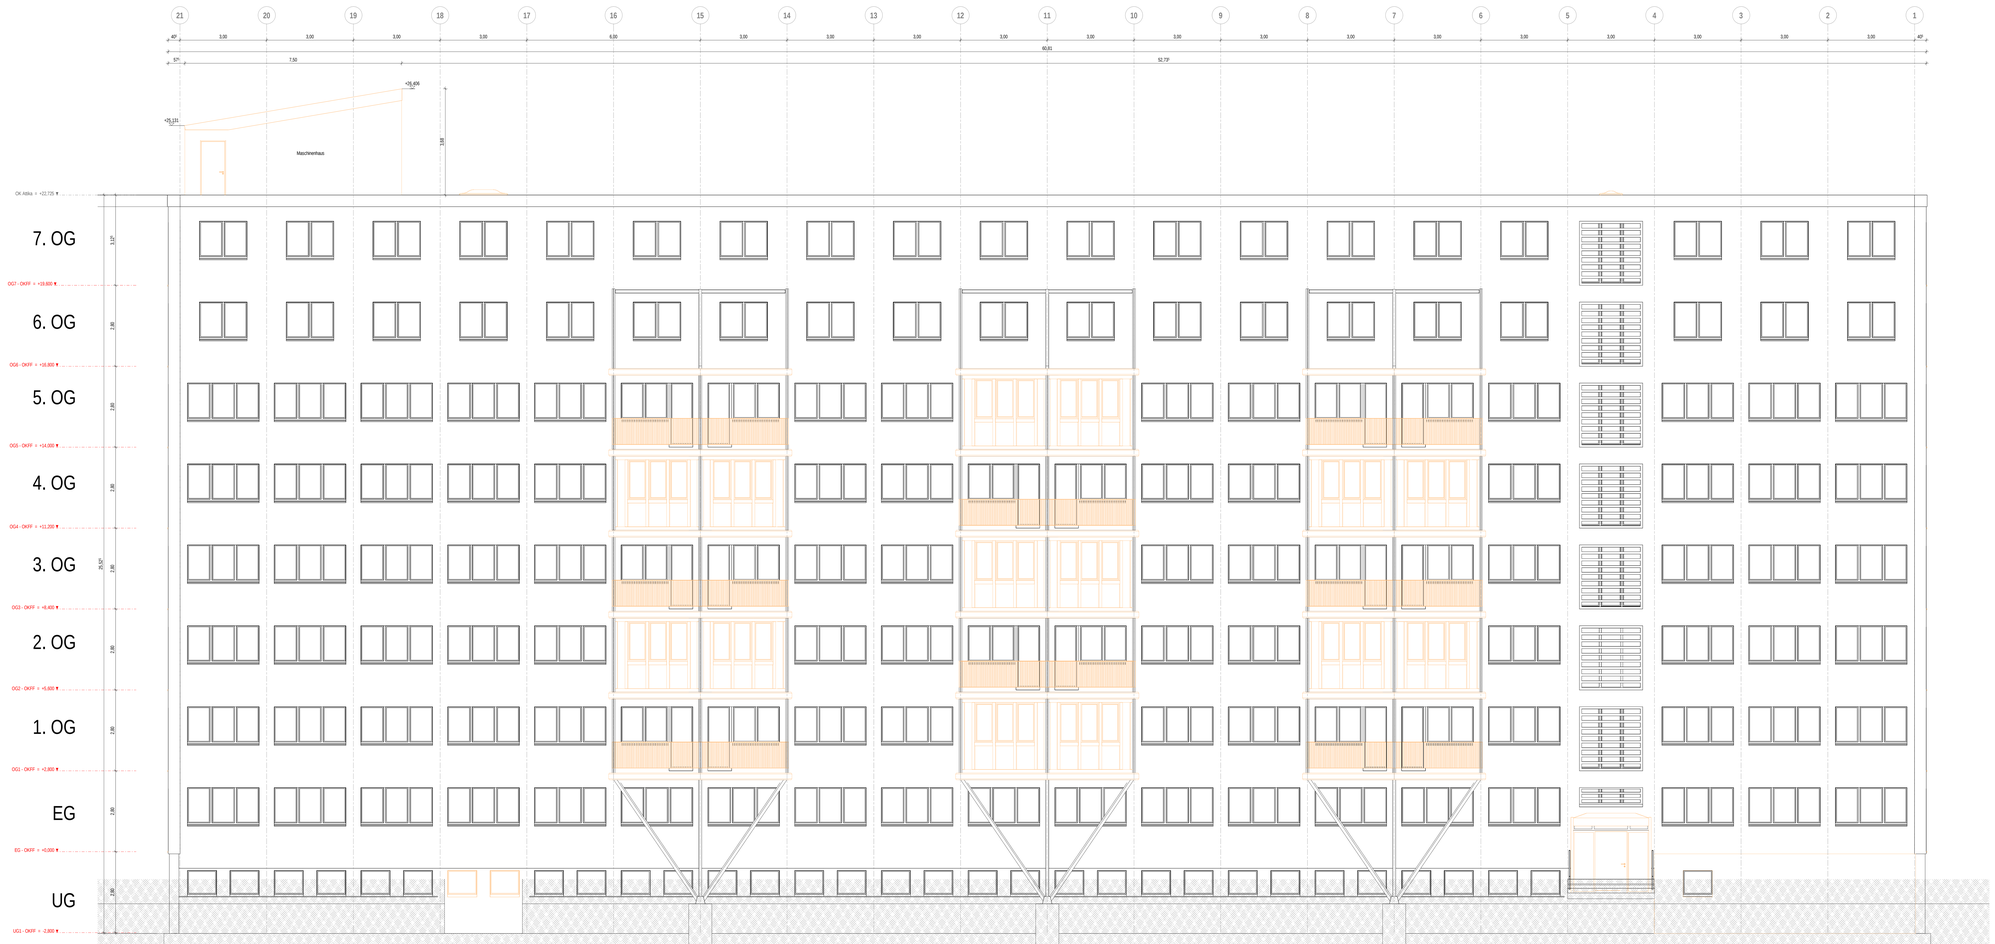

Allgemein

(Darstellung soweit im Plan nicht anders erwähnt)

- Beton Fäkgranulement
- Stahlbeton
- Beton unbewehrt, Mörtel, Estrich
- Stahlbeton-Fertigteil
- Spannbetonhohlplatten
- KS-Mauerwerk
- MW-Zargel
- Gipskartonwand mit Mineralwolle
- Dämmung EPS
- Dämmung XPS
- Dämmung Mineralwolle
- Putz
- Gründungspolster/ Sand
- Kies
- Boden gewachsen
- Aluminum
- Stahl
- Abdichtung
- Abbruch
- Neubau

- Öffnungsflügel Fenster
- Öffnungsflügel Tür
- Höhe OK Fertigfußboden (OKFF), Schnitt
- Höhe OK Rohdecke (OKRD), Schnitt
- +0,00 Höhe OK Fertigfußboden (OKFF), Grundriss
- -0,10 Höhe OK Rohdecke (OKRD), Grundriss
- Schnittführung
- Hauptzugang / Nebenzugang
- Gebäudeachse
- Grundbiskiegrenzen
- Änderungswolke

BRH	Brüstungshöhe, bezogen auf OK FF
UHD	Unterhangdecke
OK	Oberkante
UK	Unterkante
RH	Raumhöhe, bis UK Rohdecke
lichte RH	Raumhöhe, bis UK UHD
FF	Fertigfußboden
RD	Rohdecke
KBZ	Kerndeckzone
WD	Wanddurchbruch
DD	Deckendurchbruch
FE-00.SB.01	Fenstersturzer
(T-00.FH.01)	Türsturzer
	Stoßfugen Stb.-Wandelemente

Brandschutz

BW	Brandwand	RD	rauchdichte Tür
BBW	Wand in Bauart einer Brandwand	D	dichtschließende Tür
fb	feuerbeständig = F90	S	selbstschließende Tür
hl	hochfeuerhemmend = F60	P	Panik- / Notausgangstür
fh	feuerhemmend = F30	n.a.	nicht abschließbar

FSA Feststellanlage

Gebäudetechnik

- Abluft (Aeroc Ventsafe Brandschutzkanal nach DIN 18017-3)
- Regenwasser
- Schmutzwasser
- Trinkwasser, kalt
- Trinkwasser, warm
- Steigstrang Heizung

Dach

- DE Dachneigung
- EL Entlüftungsleitung
- AB Abluft
- ZU Zuluft
- GB Gefälleboeton (Bestand aus 1968)

Hinweis

- Tür- und Brüstungshöhen bezogen auf OKFF

Übersichtsplan

Innere Schneeberger Straße
Thüringer Weg
Mozartstraße
Mozartstraße
Thüringer Weg
Thüringer Weg
Thüringer Weg