




Verbandsgemeinde Wethautal


Nachhaltiger Kulturlandschaftswandel in Wassereinzugsgebieten am Beispiel der Renaturierung des Steinbachs

NaKuWaSteinbach

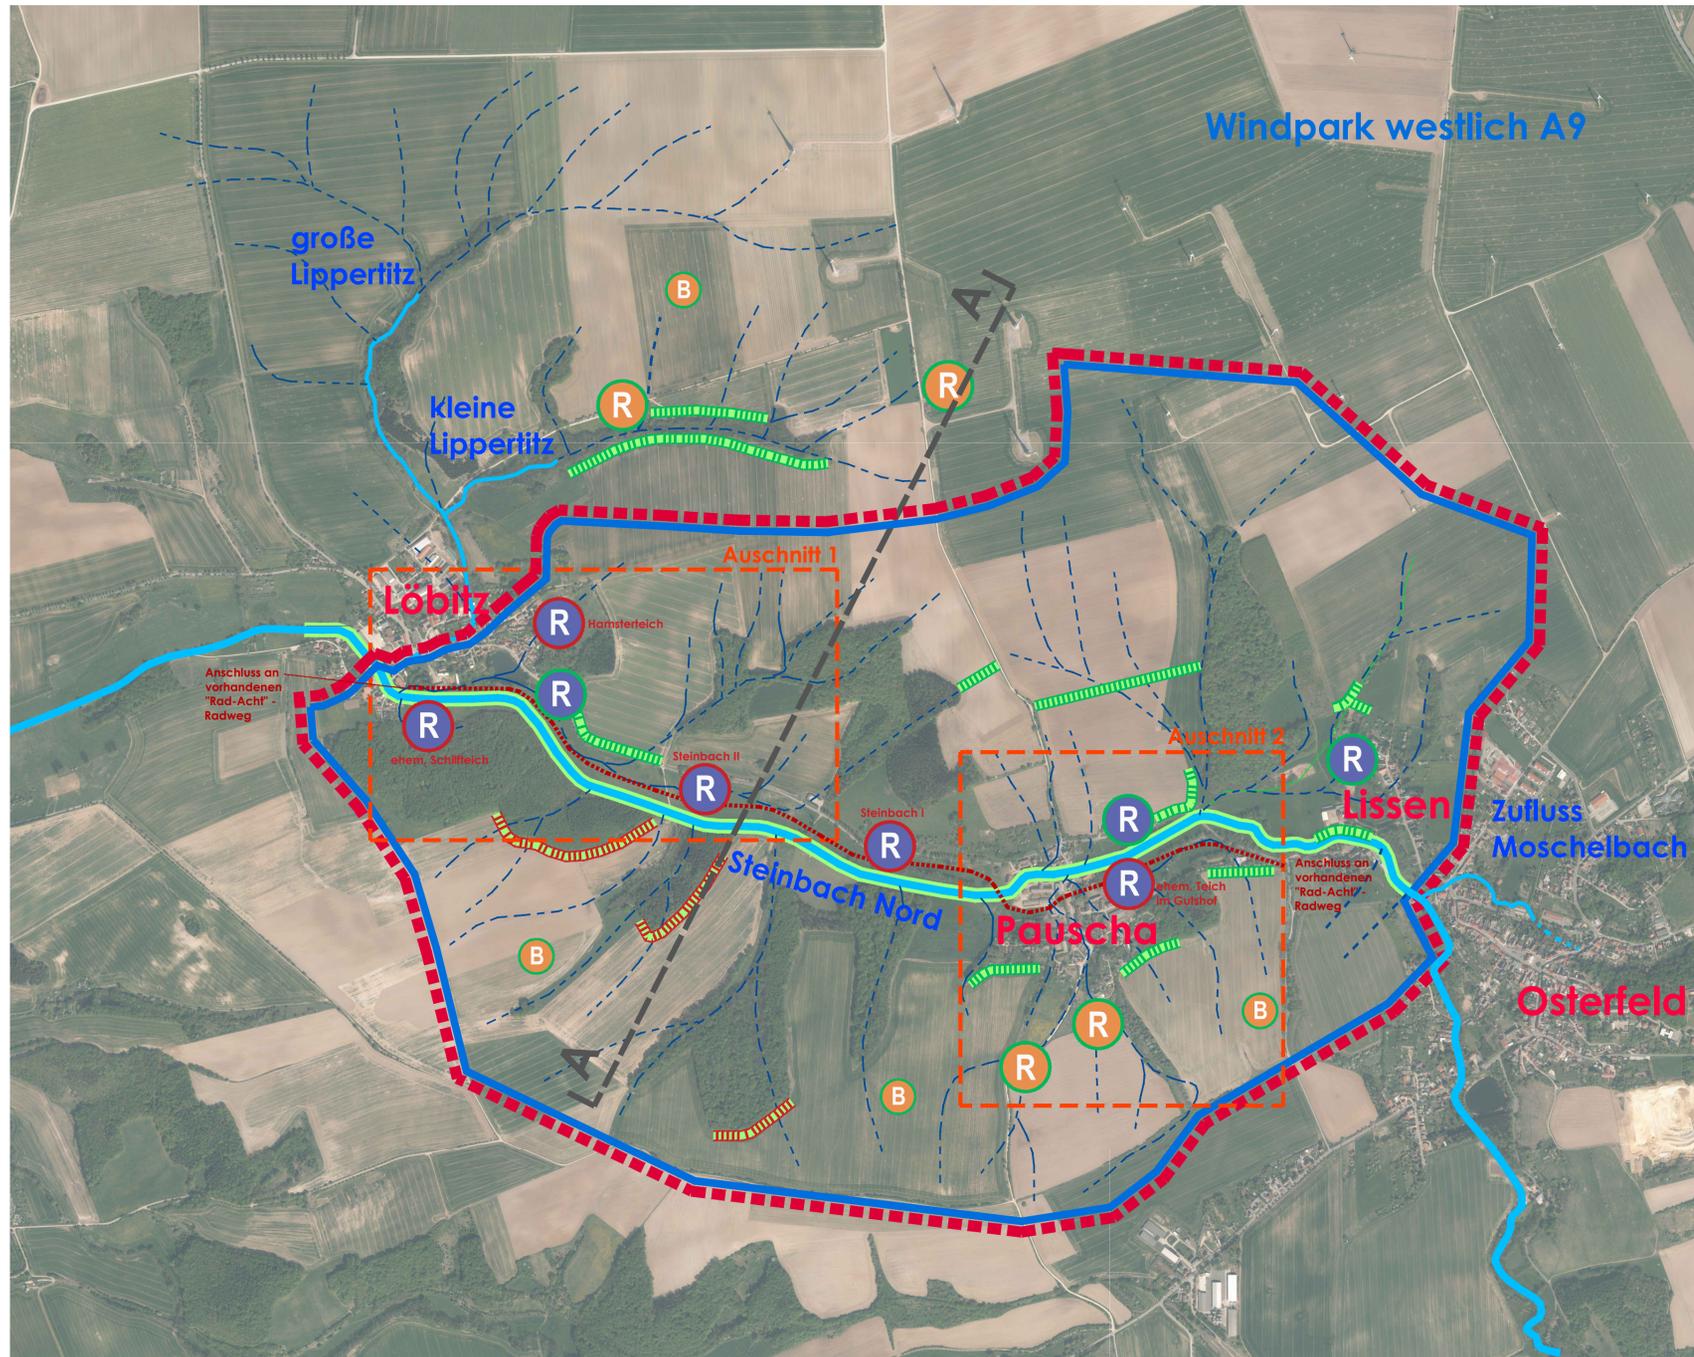

LAGEPLAN | 1:10.000 | A1


Das Mitteldeutsche Revier

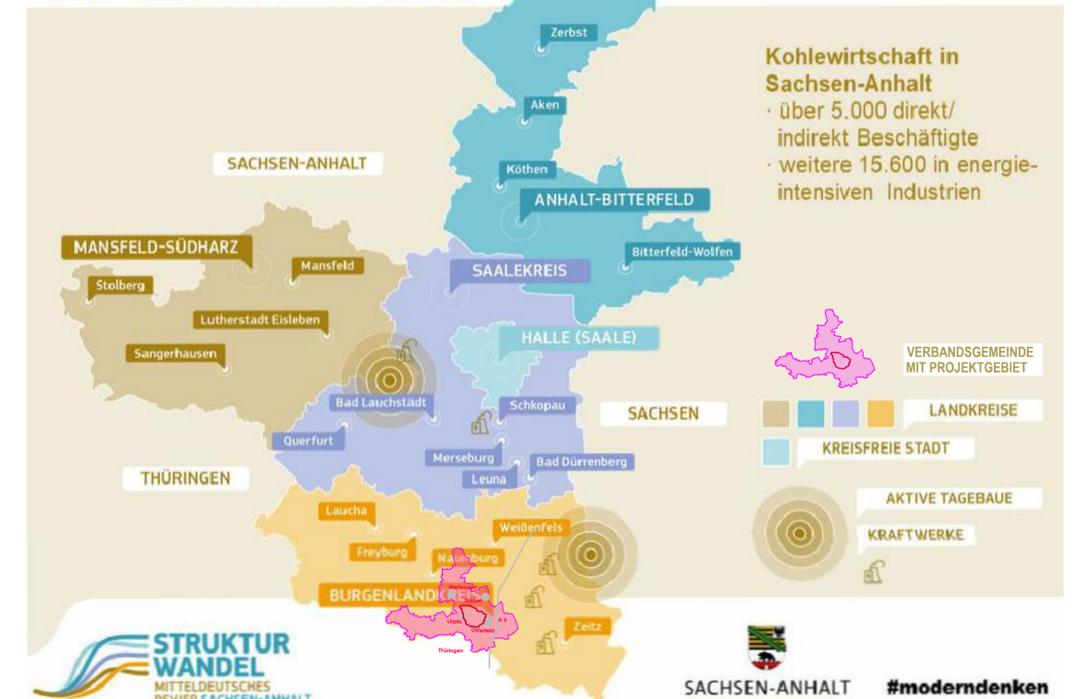

LAGE DER VERBANDSGEMEINDE UND PROJEKTGEBIET
INNERHALB DES MITTELDEUTSCHEN BRAUNKOHLEGEBIETES

LEGENDE

- Projektgebiet ca. 6 km²
- Oberflächenwassereinzugsgebiet für Renaturierungsbereich des Steinbachs
- Auszug aus Konzept gegen Vernässungen Bereich Lössitz
- Auszug aus Konzept gegen Vernässungen und Übernahmen von Teilmaßnahmen im Flurneuordnungsverfahren - Bereich Pauscha
- Hauptabflusswege des Oberflächenwassers
- geplante Renaturierung des Steinbachs über ca. 4 km Länge
Teilmaßnahme im NaKuWaSteinbach
- Neuanlage Teilbereich Saale-Elster-Unstrut Radweg "Rad-Ach"
Teilmaßnahme im NaKuWaSteinbach
- Befanzungsmaßnahme zur Strukturanreicherung
Übernahme im Flurneuordnungsverfahren erfolgt
- Befanzungsmaßnahme zur Strukturanreicherung
Teilmaßnahme im NaKuWaSteinbach
- R Oberflächenwasserrückhaltung auf Ackerflächen
Übernahme im Flurneuordnungsverfahren erfolgt
- R naturnahe Retentionsbereiche im Bereich des Steinbachs
Übernahme im Flurneuordnungsverfahren erfolgt
- R naturnahe Retentionsbereiche im Bereich des Steinbachs
Teilmaßnahme im NaKuWaSteinbach
- B Vorgabe zur Anpassung der Bewirtschaftungsrichtung
Übernahme im Flurneuordnungsverfahren erfolgt

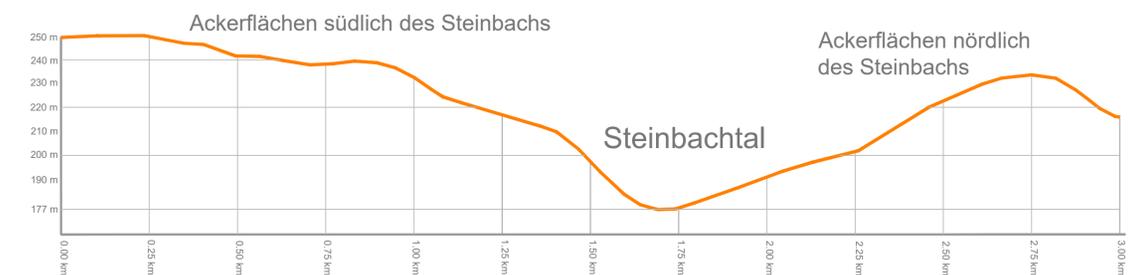

SCHNITT A - A (Überhöhungsfaktor 2) | 1:10.000 | A1

im Rahmen des Förderprogramms

„Kommunale Modellvorhaben zur Umsetzung der ökologischen Nachhaltigkeitsziele in Strukturwandelregionen“ (KoMoNa)




Verbandsgemeinde Wethautal


Nachhaltiger Kulturlandschaftswandel in Wassereinzugsgebieten am Beispiel der Renaturierung des Steinbachs

NaKuWaSteinbach

ÜBERSICHT AUSSCHNITTE 1 und 2

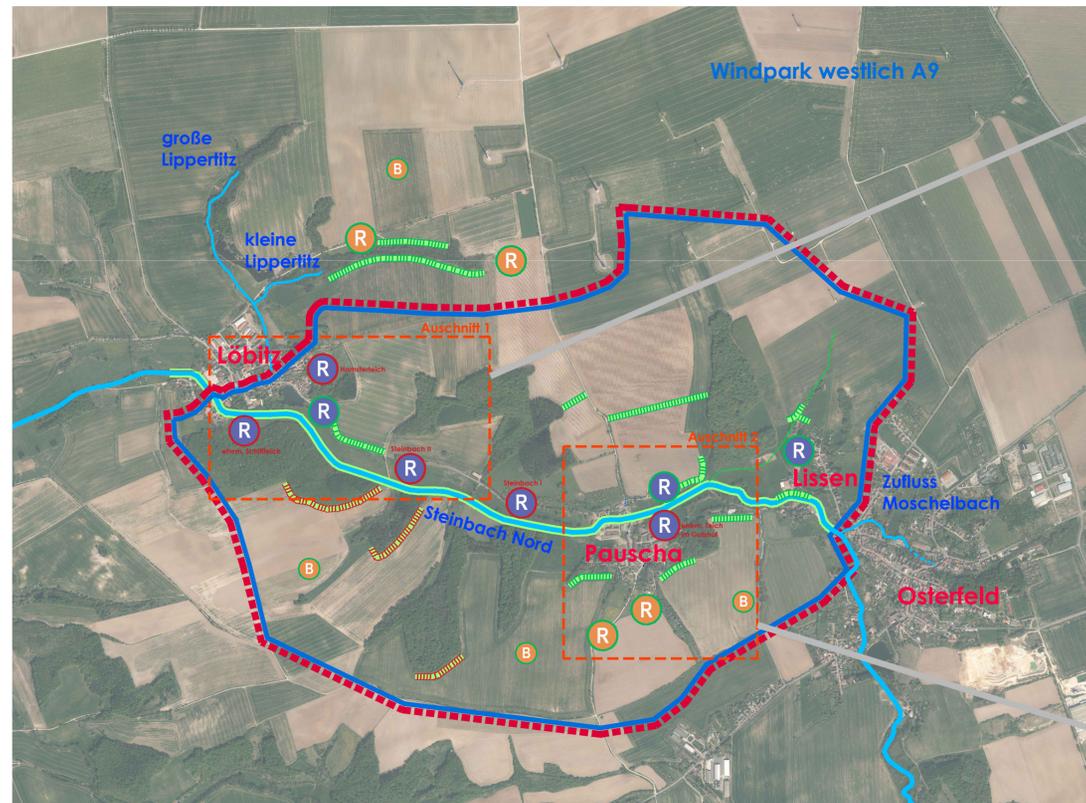


Ausschnitt 1

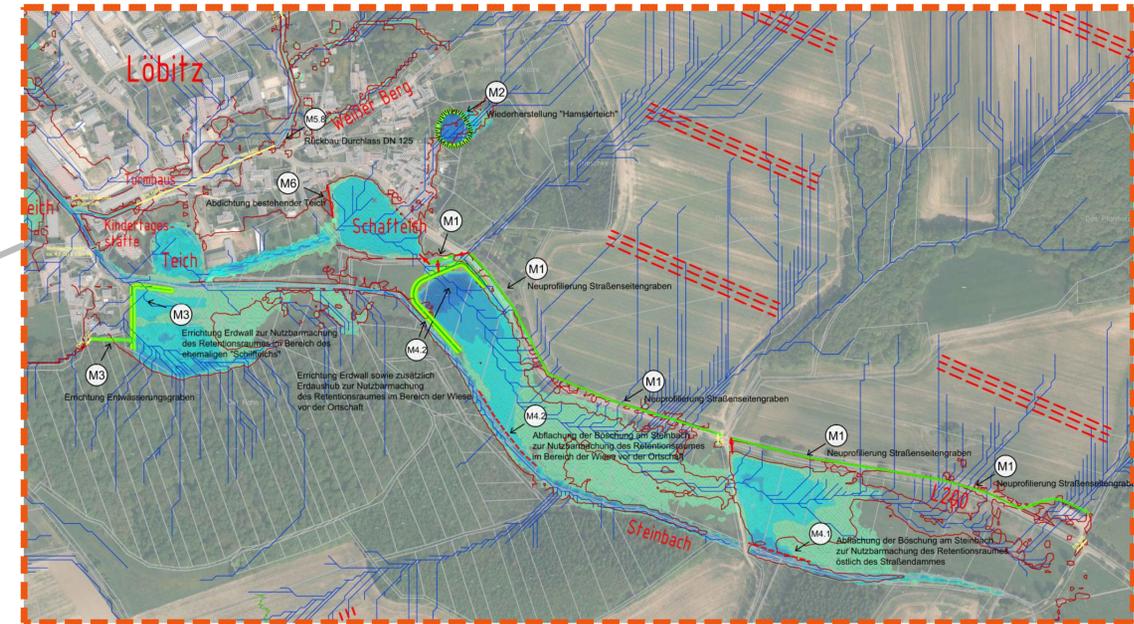


Ausschnitt aus Konzept gegen Vernässungen und Erosion Bereich Ortschaft Löbitz mit Steinbach

Ausschnitt 2 - Teil 1

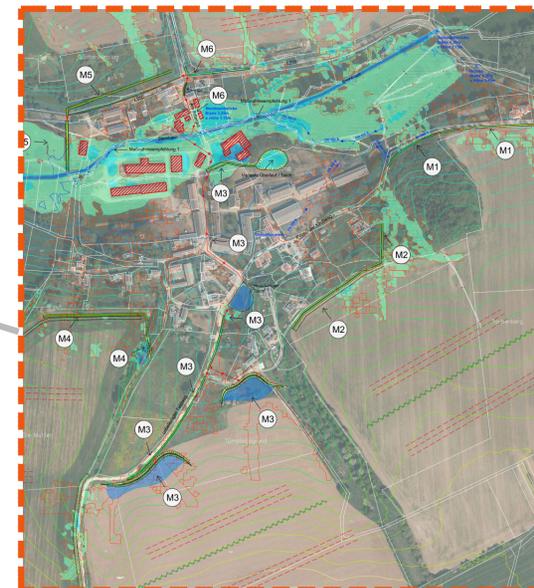

Ausschnitt aus Konzept gegen Vernässungen und Erosionen Teilmaßnahmen in der Ortschaft Pauscha

Ausschnitt 2 - Teil 2

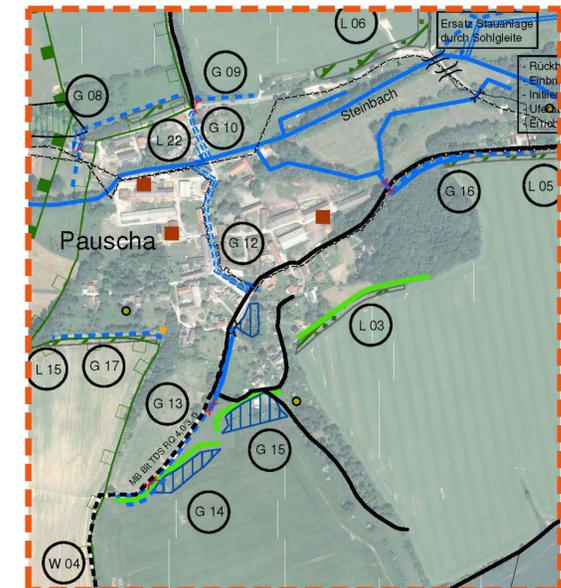

Ausschnitt aus Flurneuordnungsverfahren "Osterfeld" mit übernommenen Teilmaßnahmen aus Konzept in Pauscha

im Rahmen des Förderprogramms

„Kommunale Modellvorhaben zur Umsetzung der ökologischen Nachhaltigkeitsziele in Strukturwandelregionen“ (KoMoNa)