


M 1:10

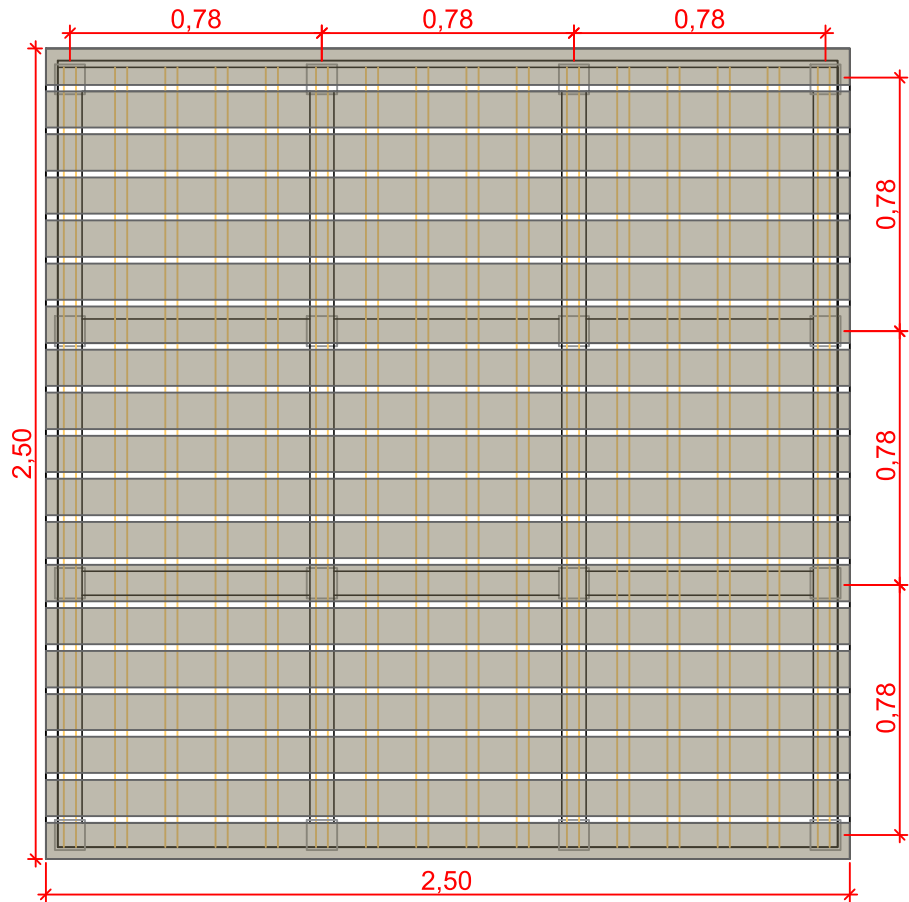

M 1:25

ALLGEMEINE HINWEISE

Dieser Plan gilt nur in Verbindung mit den weiteren Architektenausführungsplänen und den gültigen Plänen der Fachingenieure. Alle Maße und Angaben sind vor der Ausführung vom Unternehmer | Auftragnehmer selbstverantwortlich zu prüfen. Unstimmigkeiten sind der Bauleitung bzw. dem Planverfasser mitzuteilen. Maße sind nicht aus den Plänen herauszumessen, Einbaumaße sind auf der Baustelle zu nehmen. Vervielfältigung dieser Unterlage sowie Verwendung und Mitteilung ihres Inhalts ist unzulässig, soweit nicht schriftlich von uns zugestanden.

Index	Datum	Änderungen Ergänzungen	Name

Bauherr Landkreis Wittenberg

Planung

Vorhaben

Ausführungsplanung Freianlagen

Planinhalt Detail - Sitzpodest

Maßstab : 1:10, 1:25
Blattgröße : 297 x 420
Datum :

Proj.Nummer	Gebäude -teil	Gewerk	Phase	Planart	Ebene	Plannummerierung	Index
-------------	-----------------	--------	-------	---------	-------	------------------	-------

VORABZUG