

Index	Änderung / Ergänzung	Datum	Name

Zur Verifizierung des Planes können Anbindemaße der Fenster und Türen bzw. nicht vermaßte Elemente oder Bereiche aus dem Plan abgegriffen werden.

**STADT LEIPZIG**  
- Amt für Gebäudemanagement -


**Objekt**  
  
Modernisierung Bestandsgebäude  
Grundschule Riebeckstraße 50,  
04329 Leipzig

**Auftraggeber**  
  
Stadt Leipzig  
Amt für Gebäudemanagement  
Prager Straße 118-136  
04317 Leipzig

**Architekt**      **Fachplaner**

--	--

**Übersicht**

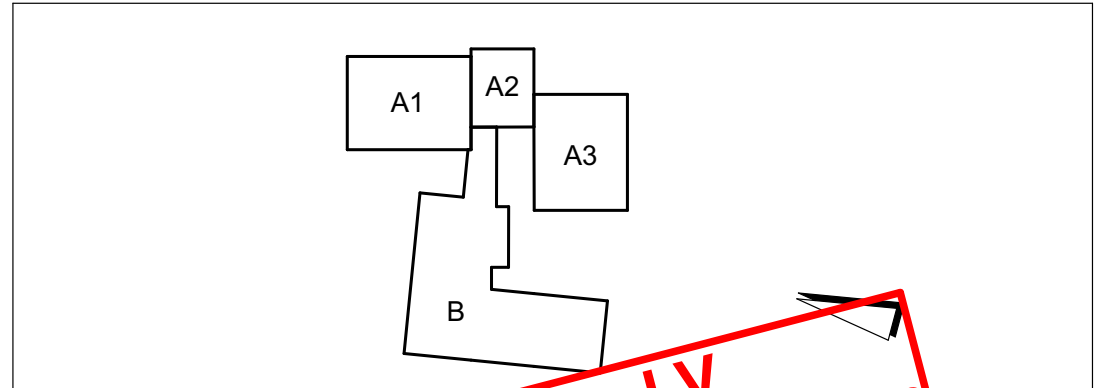

**Planbezeichnung**

**Längsschnitt I A-A**

**Leistungsphase**

**5 - Ausführungsplanung**

Datei:	002812g001_5_ARC_SCAA	Blattnr.: 2021
gezeichnet:	Datum: 24.01.2025	Format: 1500 x 594
		Maßstab: 1:50