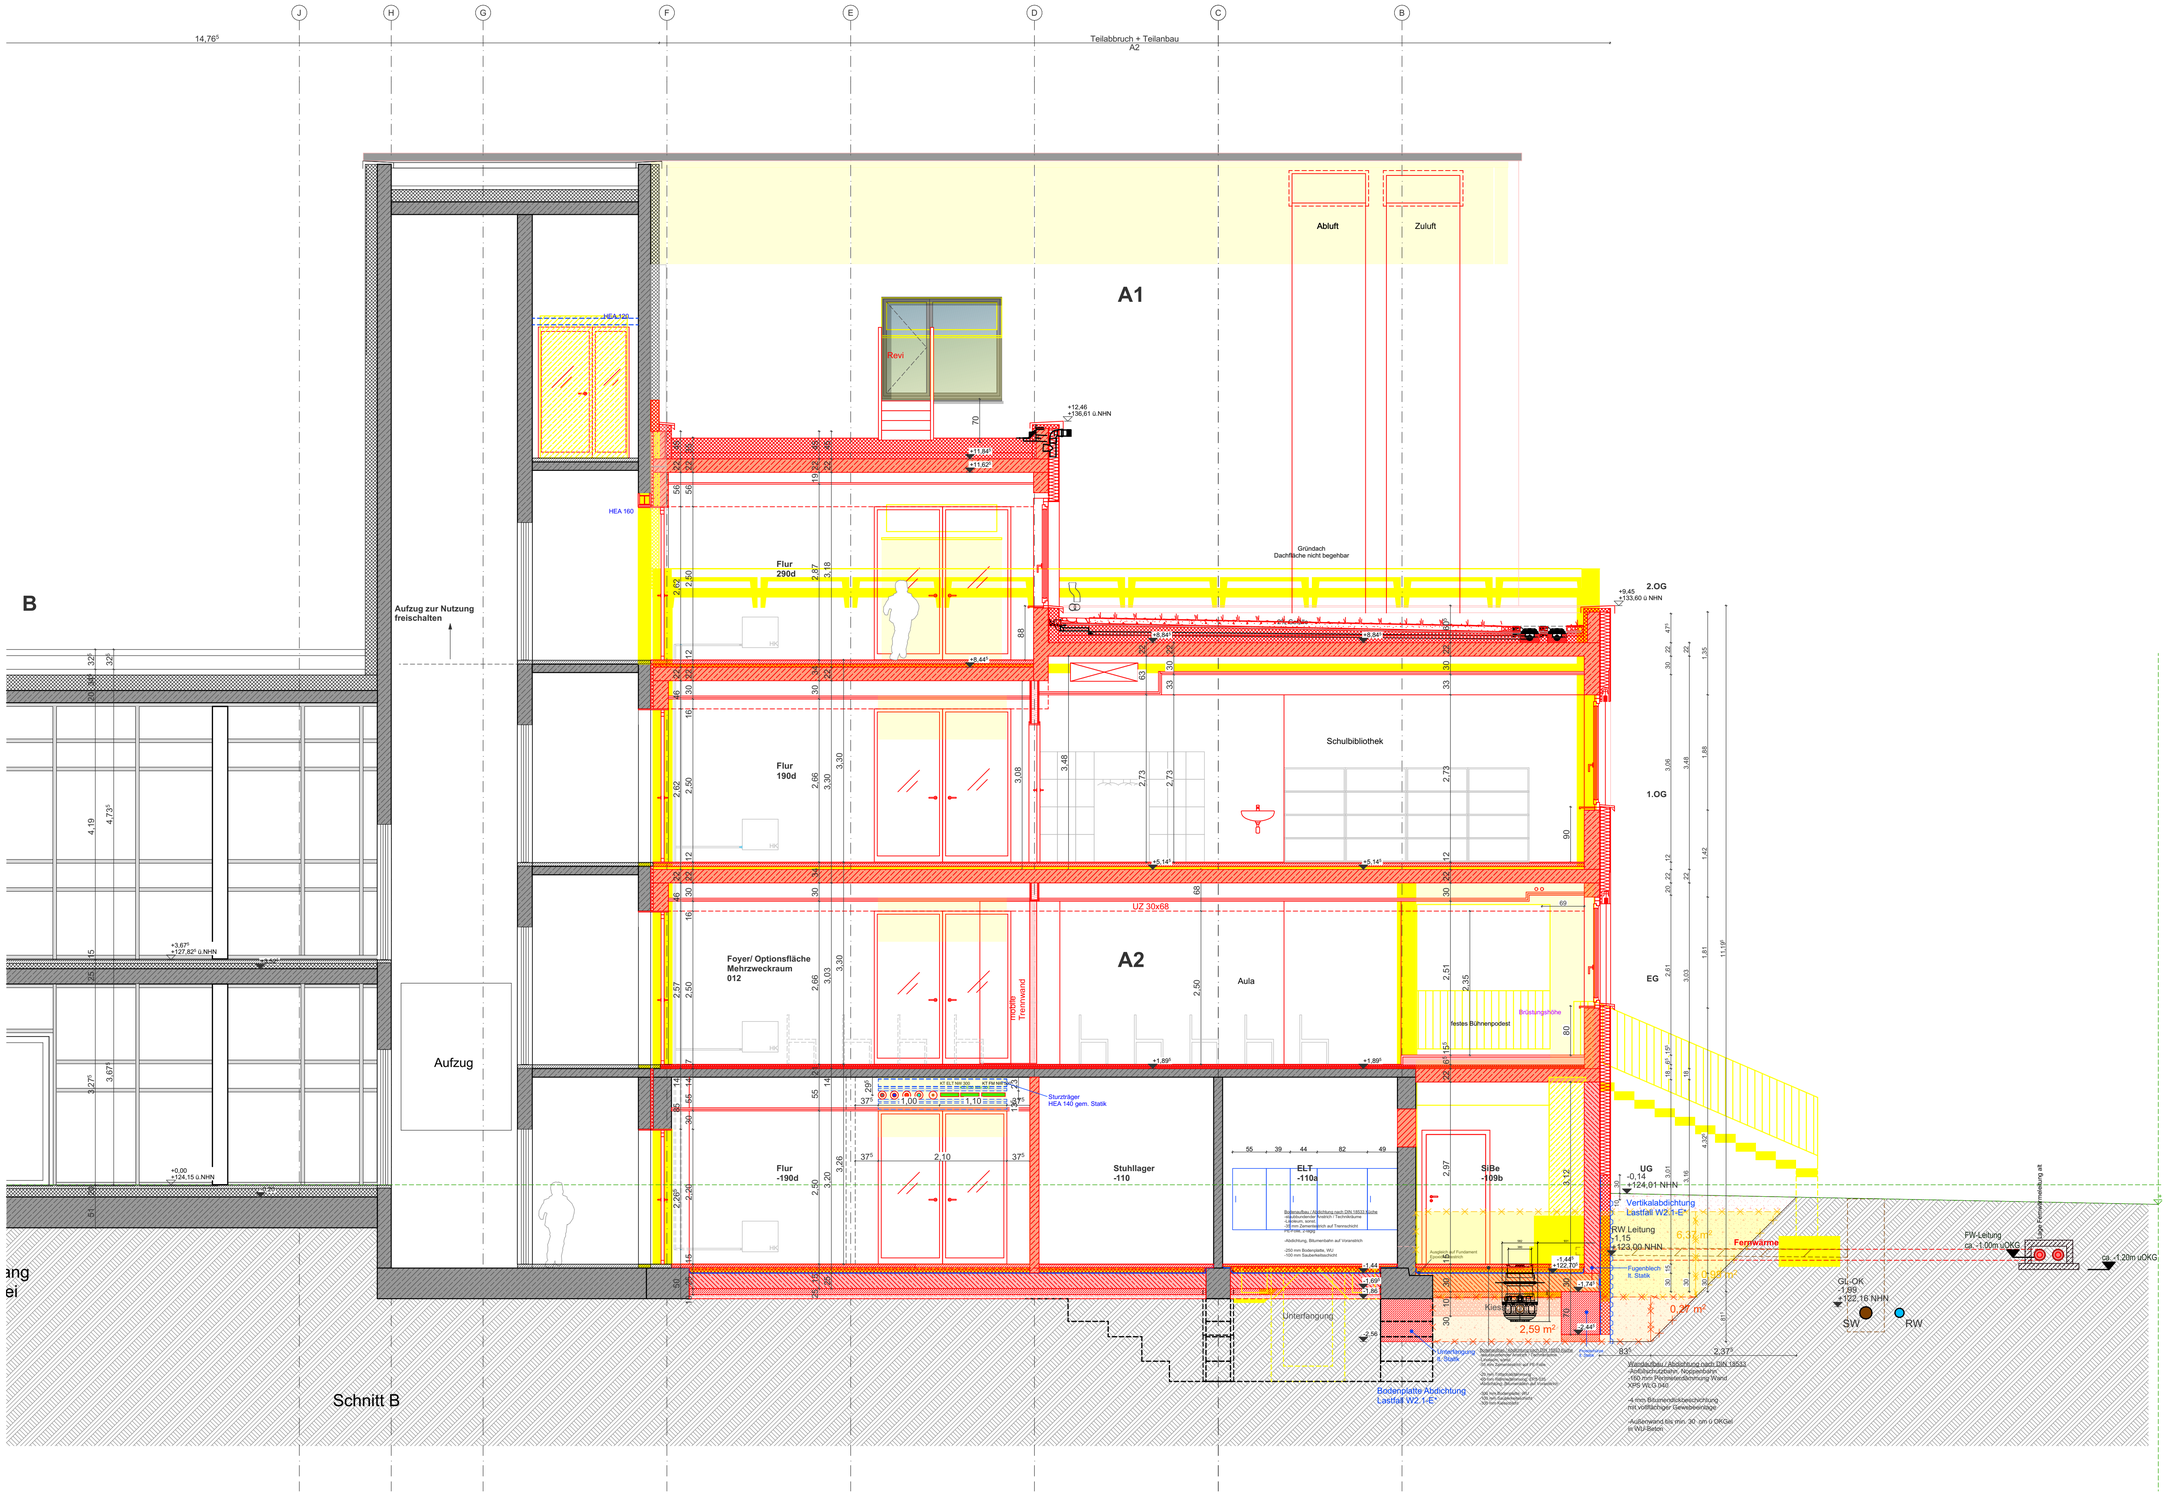

Index	Art der Änderung	Datum	Name

Zur Verifizierung des Planes können Anbindemaße der Fenster und Türen bzw. nicht vermaßte Elemente oder Bereiche aus dem Plan abgegriffen werden.

STADT LEIPZIG
- Amt für Gebäudemanagement -

NEUES RATHAUS
04092 LEIPZIG

Objekt

Modernisierung Bestandsgebäude
Grundschule Riebeckstraße 50,
04317 Leipzig

Auftraggeber

Stadt Leipzig
Amt für Gebäudemanagement
Prager Straße 118-136
04317 Leipzig

Tel.: 0341/123-7432
Fax.: 0341/123-7431

Architekt | Fachplaner

Uebersicht

Beilage zum LV
kein Ausführungsplan

Planbezeichnung

Querschnitt I B-B

Leistungsphase

5 - Ausführungsplanung

Datei:	Blattnr.:
002812g001_5_ARC_SCBB	2022

gezeichnet:	Datum:	Format:	Maßstab:
	24.01.2025	594x841	1:50