Metallelement 09 mit
außen liegenden Sonnenschutz
3,40 m br x 6,15 m h
Einbauort Westseite-Aula und
Südseite-Aula

Metallelement 09 mit
außen liegenden Sonnenschutz
3,40 m br x 6,15 m h
Einbauort Westseite-Aula und
Südseite-Aula

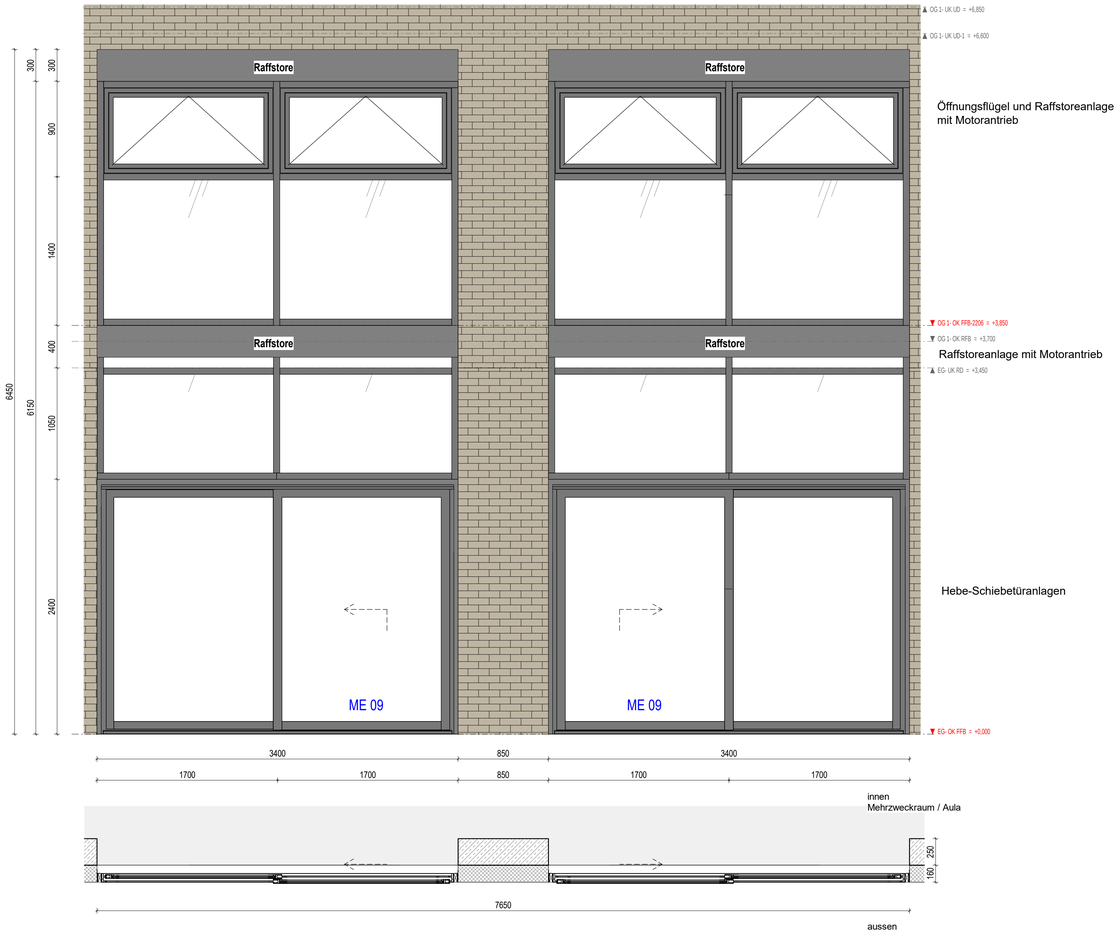

Öffnungsflügel und Raffstoreanlage mit Motorantrieb

Raffstoreanlage mit Motorantrieb

Hebe-Schiebetüranlagen

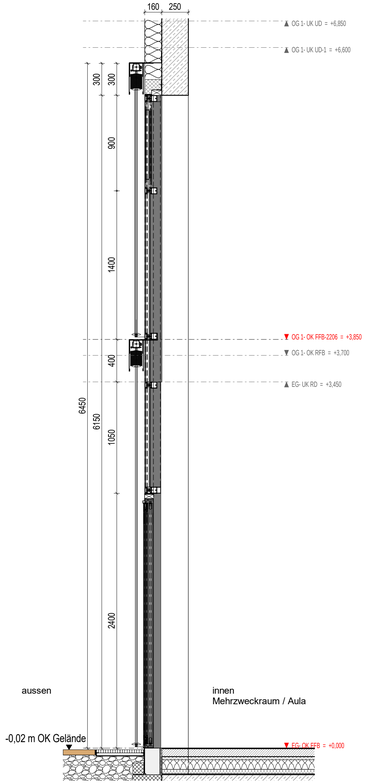

LEGENDE

1. Allgemeines

1.1 Alle Maße sind Rohbaumaße

1.1.1 Alle Höhenangaben beziehen sich auf OKFF, soweit nicht anders angegeben.

1.2 Alle Maße sind vom Unternehmer am Bau verantwortlich zu prüfen. Unstimmigkeiten sind der Bauleitung sofort mitzuteilen.

1.3 Dieser Plan gilt nur in Verbindung mit den statischen Konstruktionsplänen sowie sämtlichen Detailplänen der Architekten und Fachplaner.

1.4 Dürchbrüche und Schlitze für Heizung, Lüftung, Sanitär und Elektro u.a. in Abstimmung mit Statiker und Fachplaner.

1.5 Die DIN-Vorschriften für herzustellende Bauteile sind zu beachten.

1.6 Türen:

Normale Tür

1.7 Alle Maße sind Rohbaumaße.

Stahlbeton

Dämmung

OKFF EG = ± 0.00 = 119.50 m ü. NHN

Index	Datum	GEZ.	Änderung	GEPR.

PROJEKT
Ersatzneubau Schulgebäude Förderschule für Lernbehinderte "Pestalozzi"
Schulgartenweg 1
06295 Lutherstadt Eisleben

BAUHERR
Landkreis Mansfeld-Südharz
Rudolf-Breidscheid-Str. 20/22
06526 Sangerhausen
Tel. 03464 535 0
Fax 03464 535 3190
DATUM / UNTERSCHRIFT

ARCHITEKT
kirchner przyborowski
Diplomingenieure Architekten BDA PartGmbB
Kreuzgang 7
39288 Burg
Tel. 03921 / 944396
Fax 03921 / 944397
DATUM / UNTERSCHRIFT

TRAGWERKSPLANUNG
IGS INGENIEURE GmbH & Co. KG
Kantstrasse 5
99425 Weimar
TEL 03643 54280
FAX 03646 542899

FACHPLANUNG ELT
S&P Sahlmann Planungsgesellschaft für Gebäudetechnik mbH
Zum Harfenacker 9
04179 Leipzig
TEL 034204/ 989980
FAX 0341/ 4534131

FACHPLANUNG HLS
IPG Wohlrab, Landeck & Cie.
Magdeburger Straße 24
06449 Aschersleben
TEL 03473/ 2215217
FAX 03473/ 2215225

Brandschutzkonzept
Schlomann - Ingenieure
Herforder Str. 3
32545 Bad Oeynhausen
TEL 05731/ 3005T7-0
FAX 05731/ 3005780

PLANINHALT
Metallbauelemente Aussentür Aula - ME 09

LEISTUNGSPHASE
Ausführungsplanung

FORMAT
DIN A2

PROJEKTNUMMER 2206

MASSSTAB 1: 25

PLANAUSGABEDATUM 14.08.2024

GEZEICHNET Kirchner + Przyborowski I DE

BLATT-GR. 420x 970

PLAN-CODE
2206_AFU_Detail ME AT EG-Aula_012