




- ME 01 90S in Wand REI 60 MnB/hf wmB  
4 x Flur R 1.17, 1.55, 2.15, 2.53
- ME 01.1 30S  
1x Flur R 1.17
- ME 14 S  
1 x Flur R 2.15  
2 x Flur 2, R. 1.54, 2.51  
2 x Flur 3 R.1.55, 2.53
- ME 12  
2 x Windfang R 1.05, 1.26.0

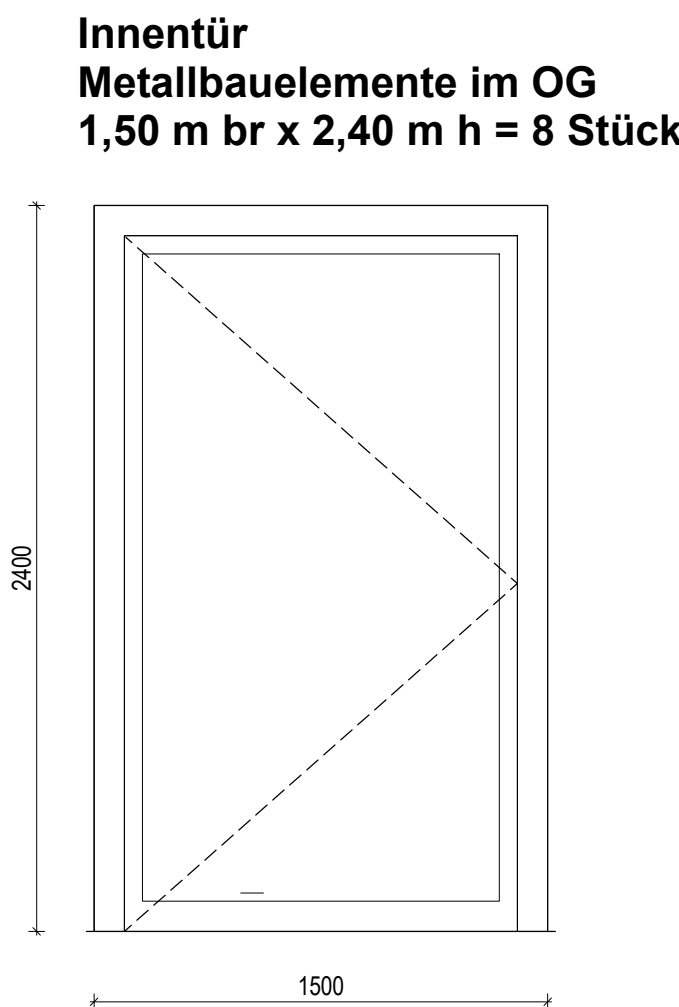

- ME 02 30S  
1 x TRH 1, R. 1.44  
1 x TRH 4, R. 1.47  
1 x TRH 4, R. 2.43
- ME 05 S  
1 x TRH 1, R. 2.40  
2 x TRH 2, R. 1.45, 2.41  
2 x TRH 3, R. 1.46, 2.42

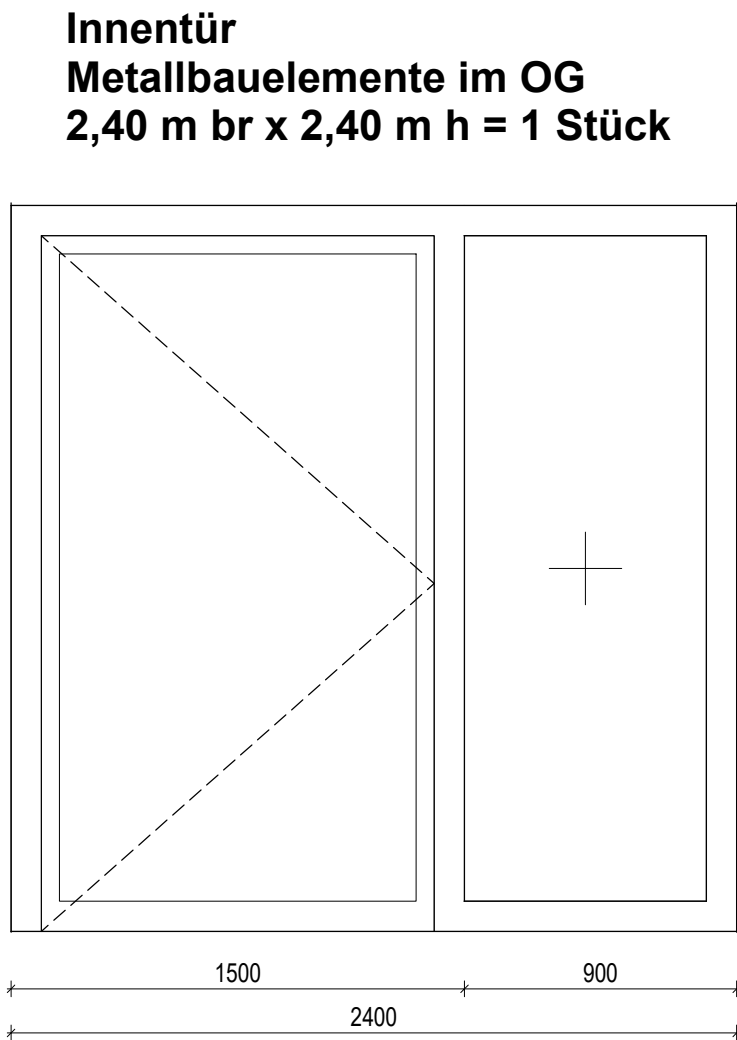

- ME 03 30S  
1 x Flur / Flur 5, R. 2.55

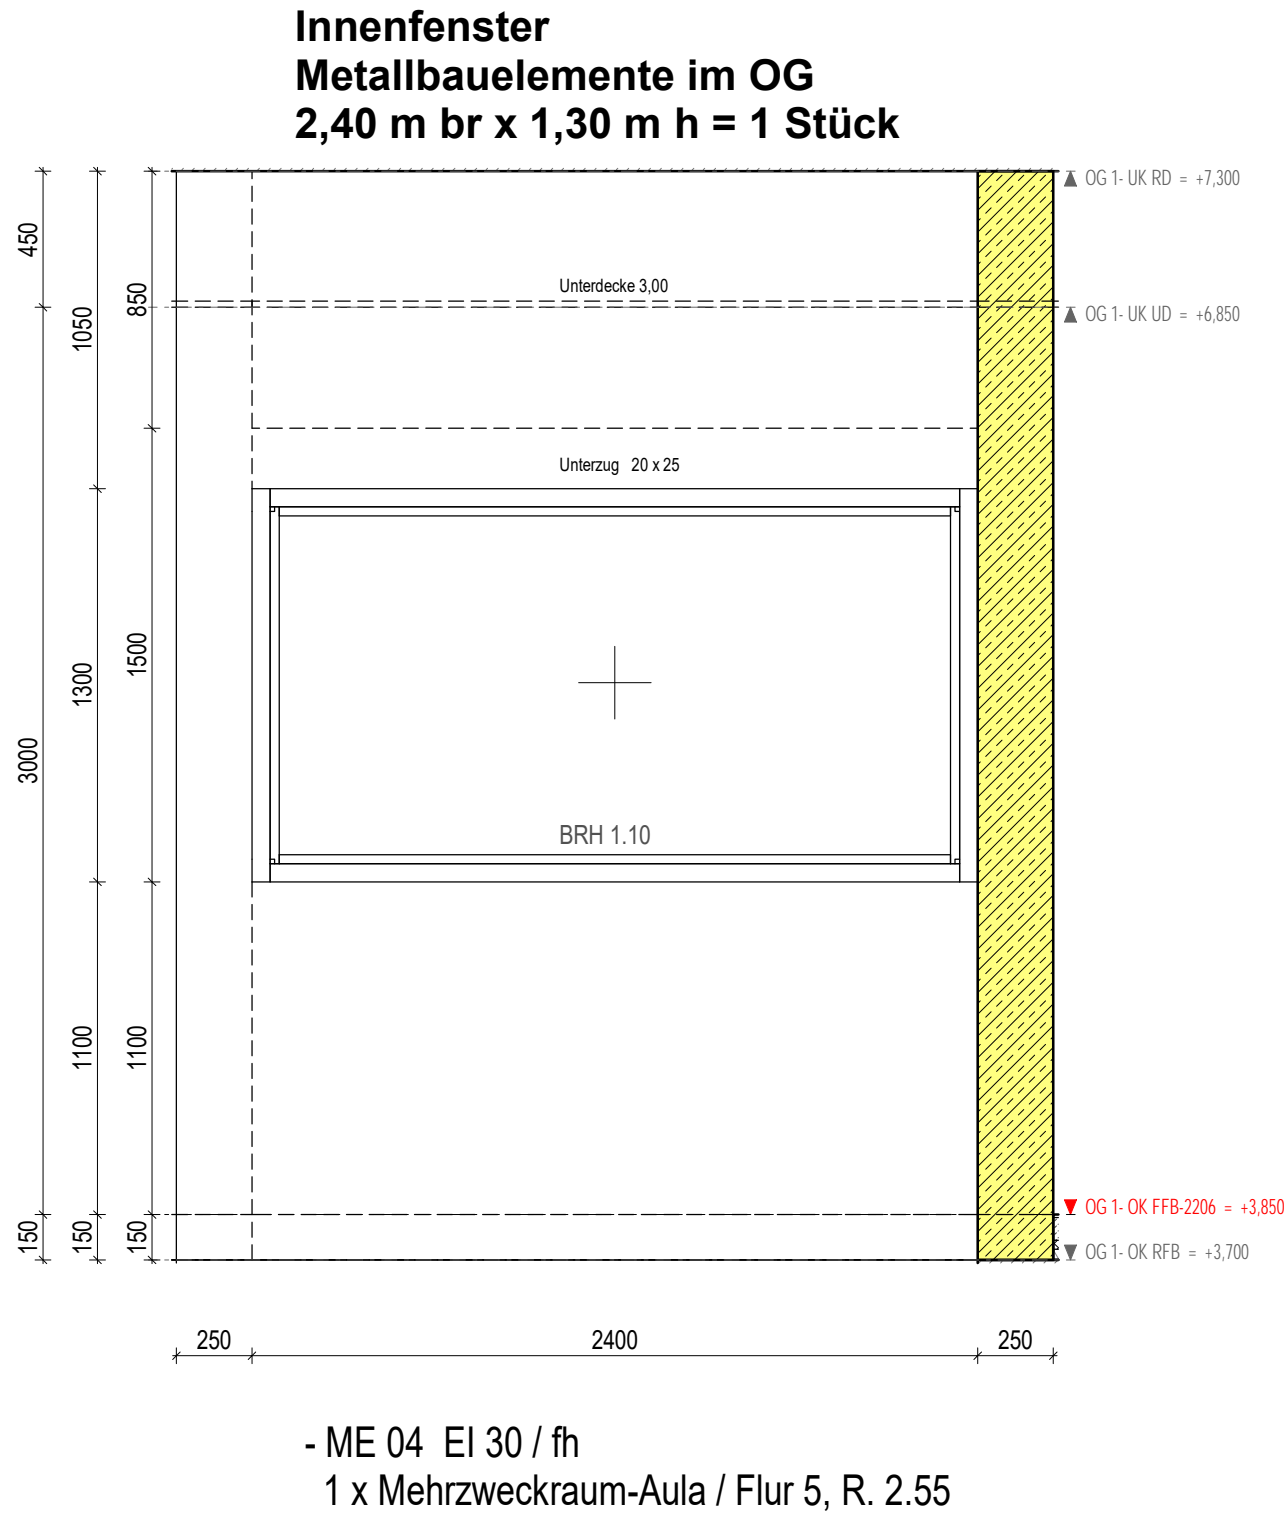

- ME 04 EI 30 / fh  
1 x Mehrzweckraum-Aula / Flur 5, R. 2.55

3. Brandschutz
- 90S Feuerschutztür, fb rdts
  - 30S Feuerschutztür, fh rdts
  - 30 Feuerschutztür, fh
  - S Rauchschutztür, rdts
  - dtS dicht- und selbstschließend
  - EI 30 / fh Fensterelement feuerhemmend

**OKFF EG = ± 0.00 = 119.50 m ü. NHN**

Index	Datum	GEZ.	Änderung	GEPR.

PROJEKT **Ersatzneubau Schulgebäude Förderschule für Lernbehinderte "Pestalozzi"**  
Schulgartenweg 1  
06295 Lutherstadt Eisleben

BAUHERR **Landkreis Mansfeld-Südharz**  
  
Rudolf-Breidscheid-Str. 20/22  
06526 Sangerhausen  
Tel. 03464 535 0  
Fax 03464 535 3190  
DATUM / UNTERSCHRIFT

ARCHITEKT **kirchner przyborowski**  
Diplomingenieur Architekten BDA PortGmbH  
Kreuzgang 7  
39288 Burg  
Tel. 03921 / 944396  
Fax 03921 / 944397  
DATUM / UNTERSCHRIFT

TRAGWERKSPLANUNG <b>IGS INGENIEURE GmbH &amp; Co. KG</b>  Kantstrasse 5 99425 Weimar TEL 03643 54280 FAX 03646 542899	FACHPLANUNG ELT <b>S&amp;P Sahlmann Planungsgesellschaft für Gebäudetechnik mbH</b> Zum Harfenacker 9 04179 Leipzig TEL 034204/ 989980 FAX 0341/ 4534131
---	---

FACHPLANUNG HLS <b>IPG Wohlrab, Landeck &amp; Cie.</b>  Magdeburger Straße 24 06449 Aschersleben TEL 03473/ 2215217 FAX 03473/ 2215225	Brandschutzkonzept <b>Schlomann - Ingenieure</b>  Herforder Str. 3 32545 Bad Oeynhausen TEL 05731/ 300577-0 FAX 05731/ 3005780
--	--

PLANINHALT	LEISTUNGSPHASE		FORMAT
	<b>Ausführungsplanung</b>		<b>DIN A4</b>
	PROJEKTNUMMER	2206	MASSTAB
	PLANAUSGABEDATUM	30.09.2024	1: 25

GEZEICHNET	Kirchner + Przyborowski   DE	BLATT-GR.	297 x 840
PLAN-CODE	<b>2206_AFU_Detail ME IT OG _010.1</b>		