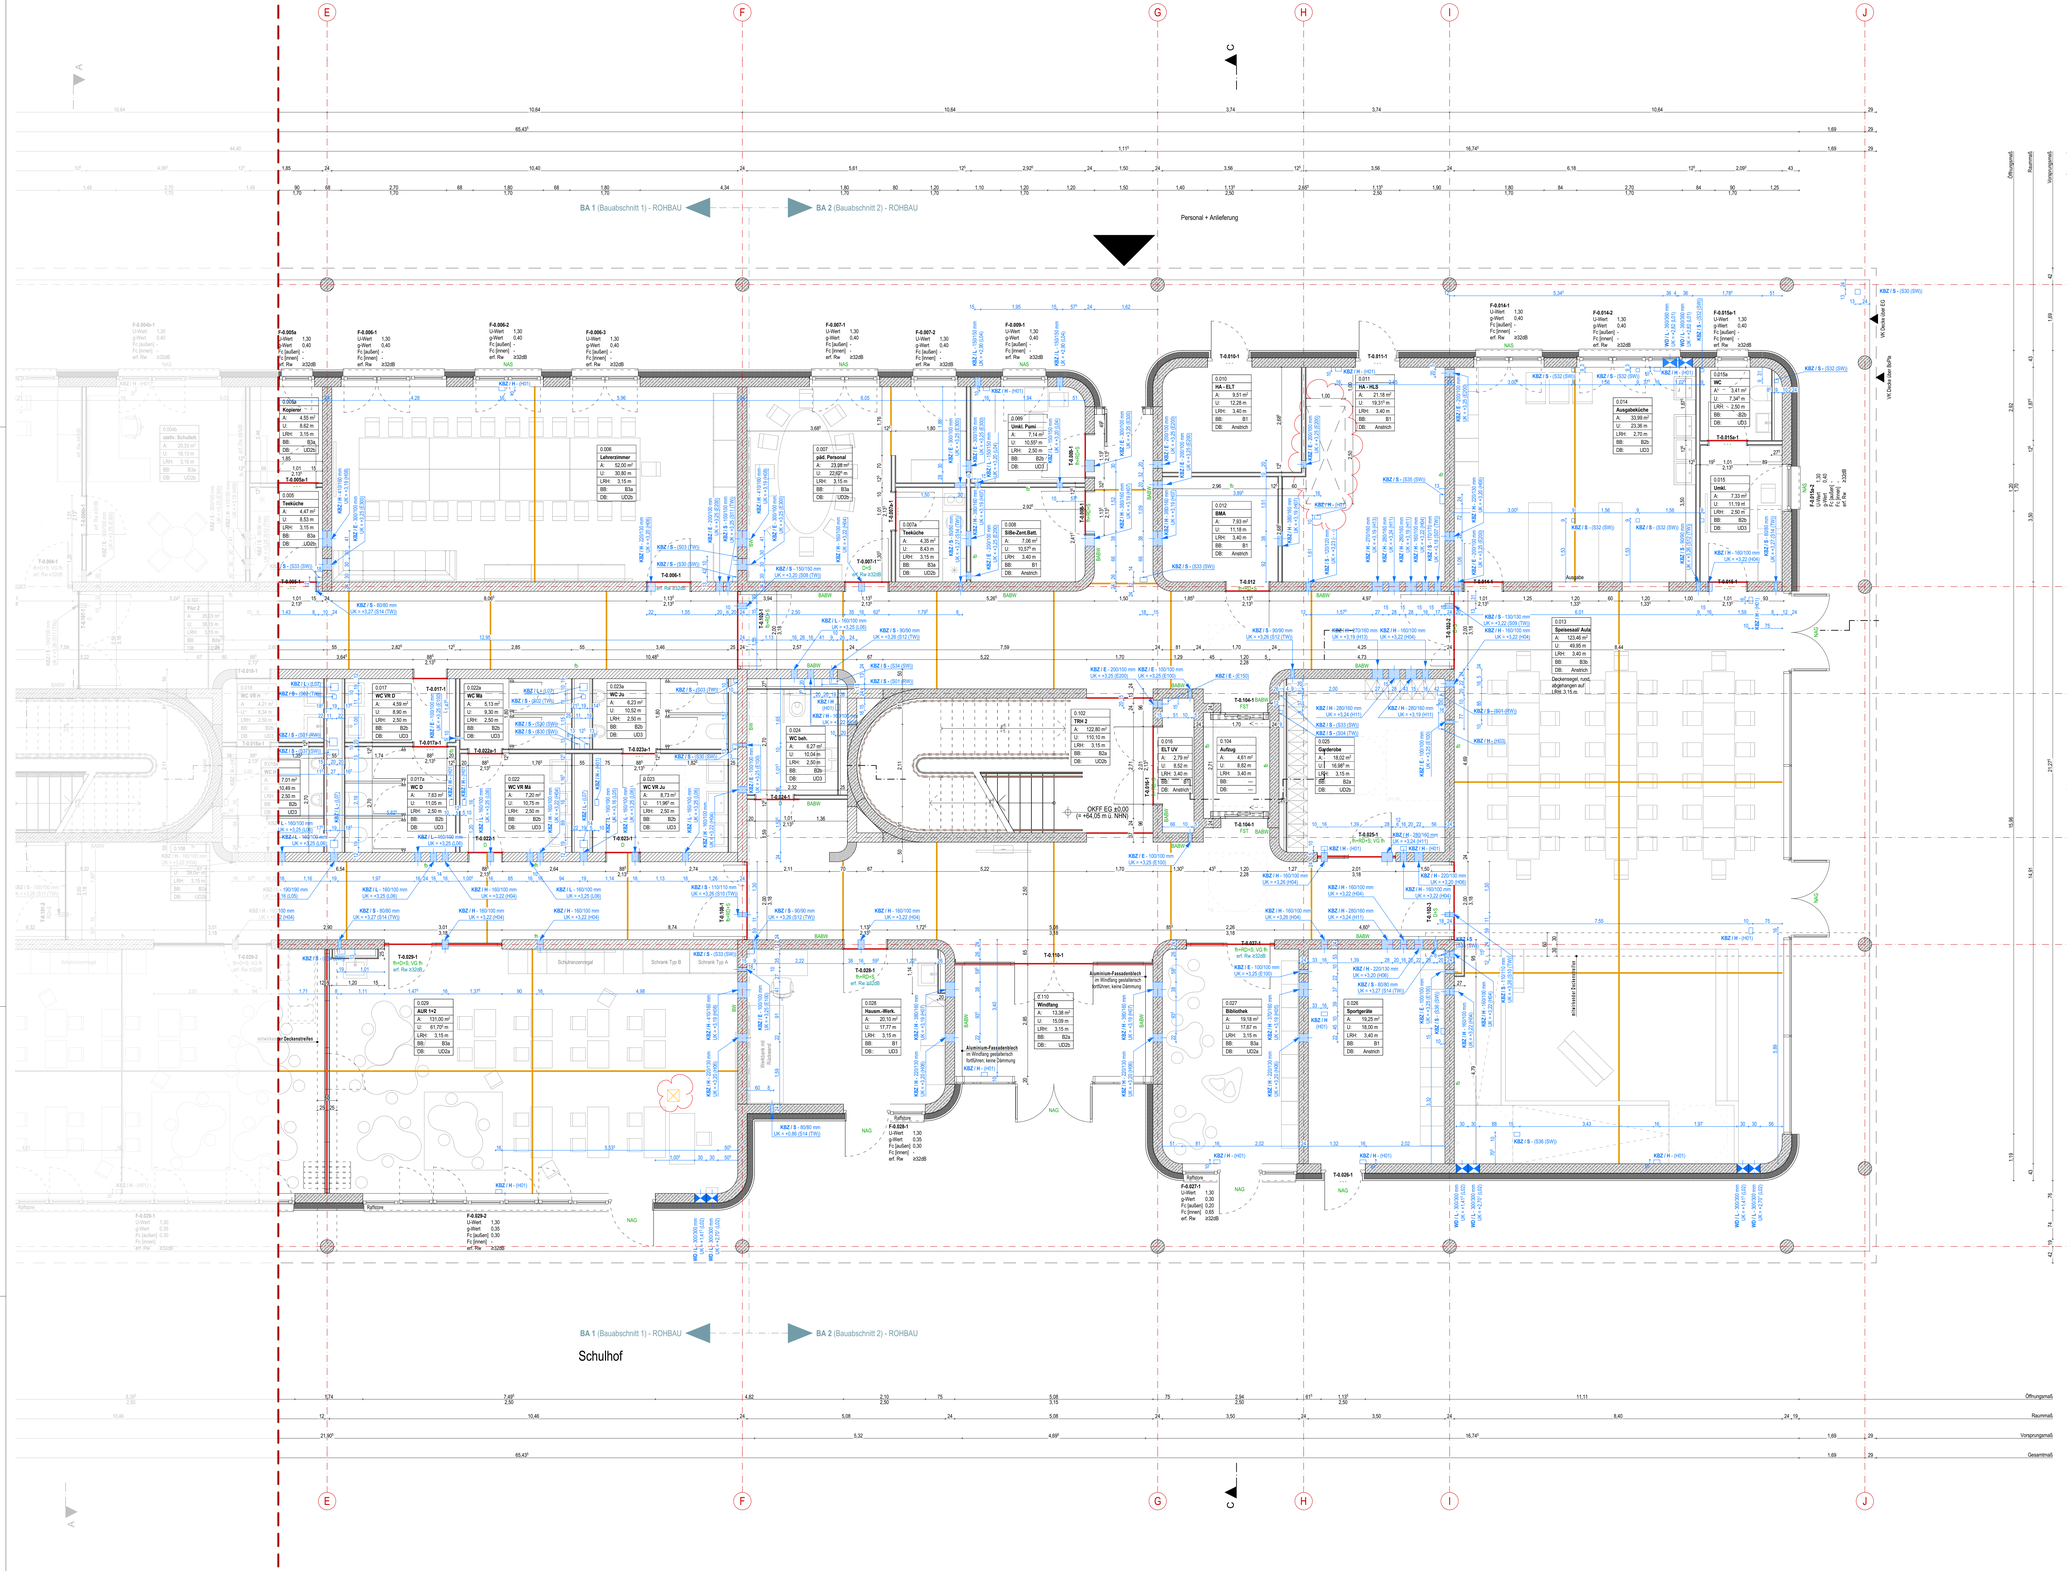

Legende

- Grundstücksgrenze
- Höhenangaben OKFF
- Höhenangaben OKRF
- Achsen
- Stahlbeton
- Mauerwerk (tragend)
- Mauerwerk (nicht tragend)
- Trockenbau
- Dämmung
- Brandschutz
- LRH — Lichte Raumhöhe von OKFF bis UK UHD

Legende Estrichfugen

- Bewegungsfugen mit Dämmstreifen
- Scheinfugen mit Reaktionsharz verschlossen
  Randfugen (Bewegungsfugen) siehe Detail

Legende Abkürzungen

OK	Oberkante
UK	Unterkante
FF	Fertigfußboden
RB	Rohboden (Bodenplatte - KG 322)
RD	Rohdecke (Deckenkonstruktion - KG 351)
UD	Unterfangdecke
UZ	Unterzug
LRH	lichte Raumhöhe
BRH	Brüstungshöhe
	(Rohbauöffnung; gemessen ab OKFF)
BB	Bodenbelag / Deckenbelag
DB	Deckenbekleidung / Dachbekleidung

Legende Bodenbeläge EG

B1 | **Epoxidharz** | 250 mm
B2a | **Fliesen R9** | 250 mm
B2b | **Fliesen R10** | 250 mm
B3a | **Linoleum 3kN** | 250 mm
B3b | **Linoleum 5 kN** | 250 mm | **Aula**

Legende Bodenbeläge OG

B4 | **Epoxidharz** | 150 mm
B5a | **Fliesen R9** | 150 mm | Treppenhaus
B5b | **Fliesen R10** | 150 mm | Treppenhaus - Zwischenpodeste
B5c | **Fliesen R10** | 150 mm
B6 | **Linoleum 5 kN** | 150 mm
B7 | **Linoleum 3 kN** | 150 mm

Legende Decken- und Dachbekleidungen

UD2b | **Akustikschodecke mit Dämmauflage** | Abhänghöhe 250 mm
UD2b | **Akustikschodecke ohne Dämmauflage** | Abhänghöhe 250 mm
UD3 | **Kastendecke Akustik** | Abhänghöhe 250 / 750 / 900 mm
UD4 | **Gipfabersplatten Aufbau** | 15 mm Schattenfuge an StB-Stützen
Anstrich

Legende Durchbrüche

- WD - Wanddurchbruch
- KBZ - Kernbohrzone (Wand)
- KBZ - Kernbohrzone (Decke)
- DD - Deckendurchbruch
- BD - Bodendurchbruch
- OD - Deckenschlitz
- WS - Wandschlitz
- KB - Kernbohrung (Wand)
- KB - Kernbohrung (Decke)

- H — Heizung
- L — Lüftung
- K — Kälte
- S — Sanitär
- E — Elektro

Bauteilaufbauten siehe Blatt **A-05-00**

Index	Datum	Art der Änderung	Gez.

OKFF EG = +/- 0,00 = 64,05 m ü. NHN

Bauvorhaben

AM 19-245 SKD

Ersatzneubau der Schule für Körperbehinderte „Schule An der Muldaue“

Bauherren

Stadt Dessau-Roßlau
vertreten durch das Dezernat für Stadtentwicklung und Umwelt und das Amt für zentrales Gebäudemanagement

Gustav-Bergt-Straße 1 | Tel. 0340/ 204-2065 | zgm@dessau-rosslau.de
06862 Dessau-Roßlau | Fax: 0340/ 204-2965 | http://verwaltung.dessau-rosslau.de

Architekten

Planungszeichnung

Ausbaugrundriss Erdgeschoss - Teilplan 2

Planungsdaten		Status	BAUFREI
Phase	LPS	Format	1.320 x 841
Aufgestellt/ Bearbeiter		Datum	14.01.2025
Gepr.Ift		Projekt-Nr.:	
Maßstab	1:50	Plan-Nr.:	A-02-01-02_FI

Dieses Projekt nebst Anlagen darf ohne unsere Genehmigung weder vervielfältigt noch ganz oder teilweise anderen Personen mitgeteilt oder zugänglich gemacht werden; es gilt ausschließlich das CAD-3-Urheberrecht Fassung. Bei Urheberrechte mögen verletzbaren.