



M 1:200

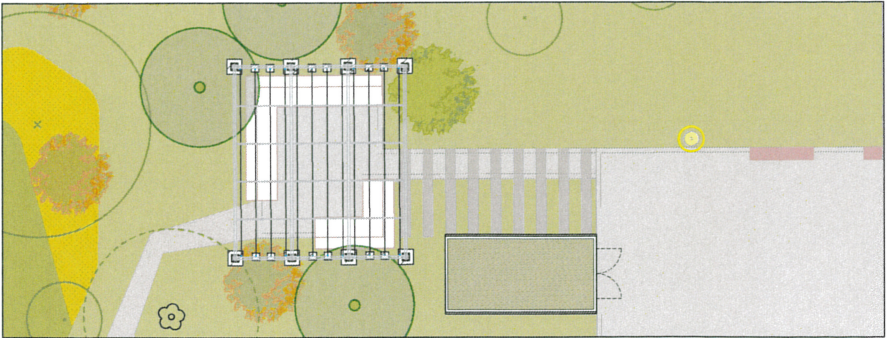






M 1:50

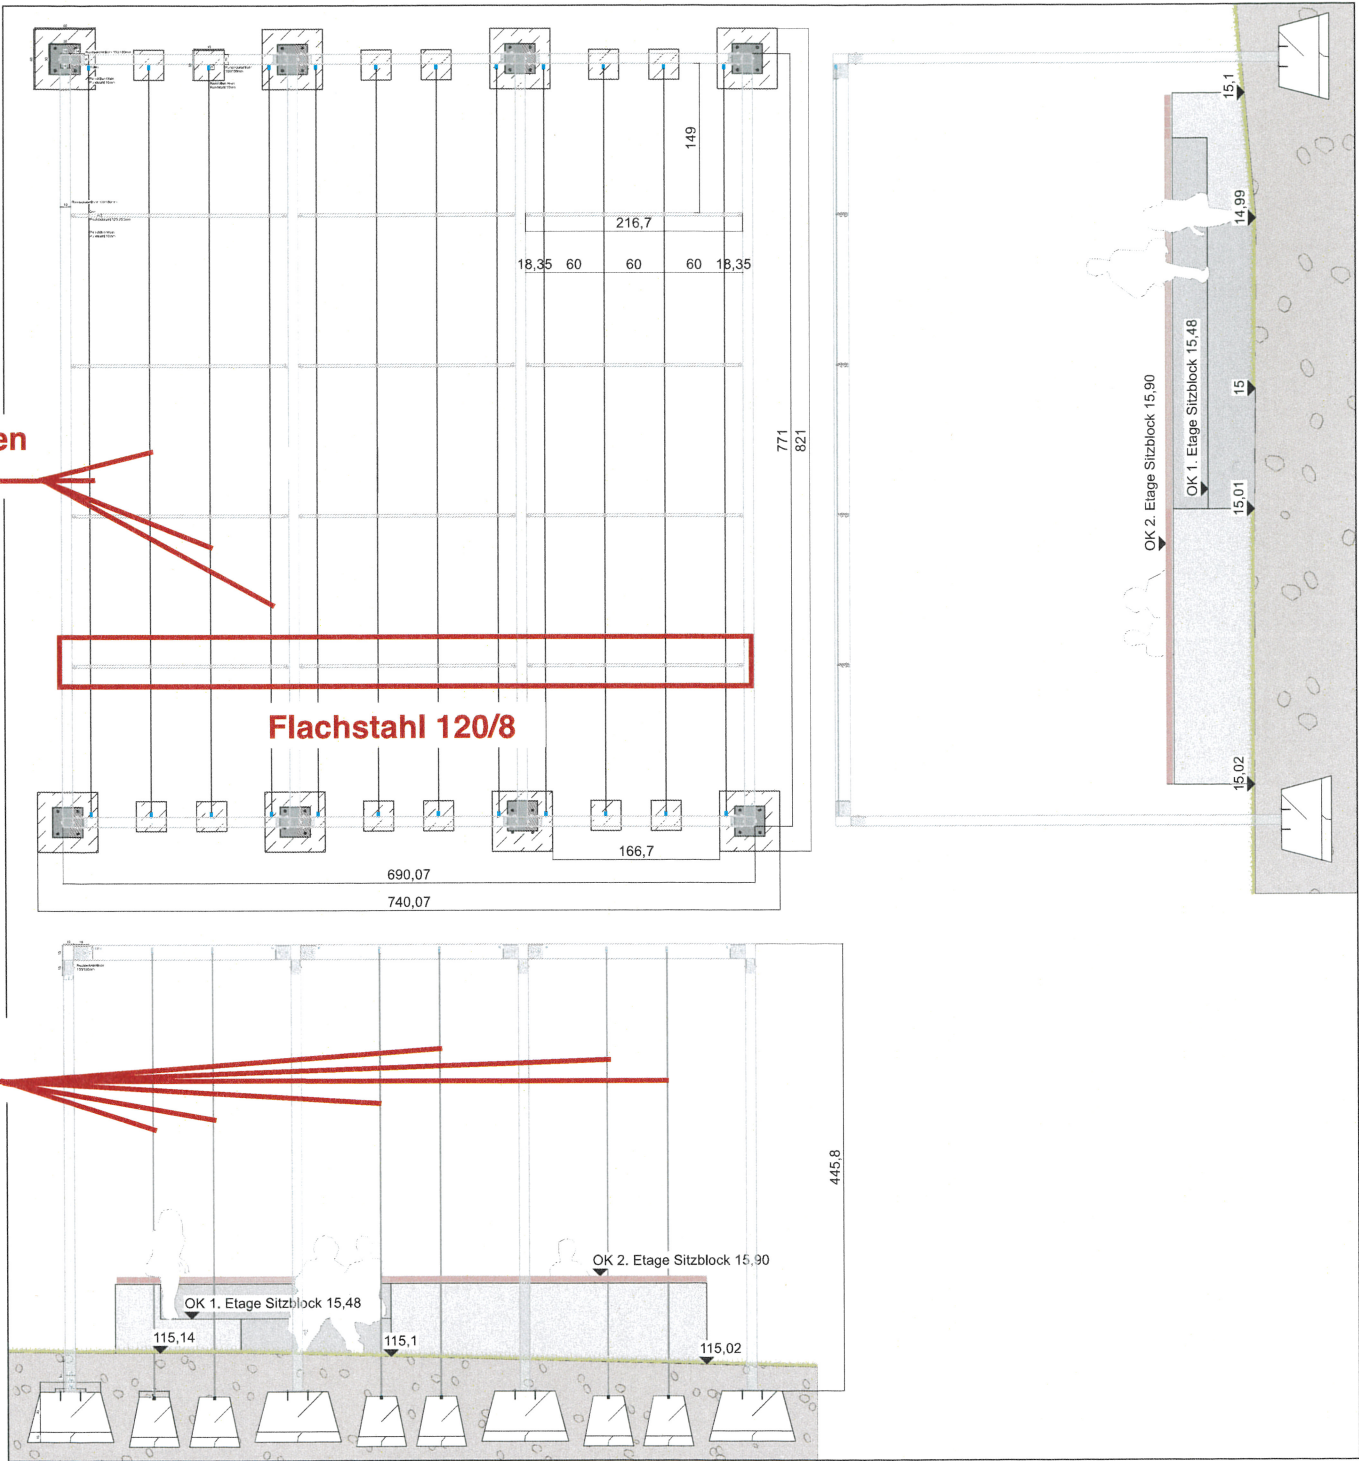

horizontalen
Rohre

vertikale
Rohre

Detailansichten
M 1:10 in cm

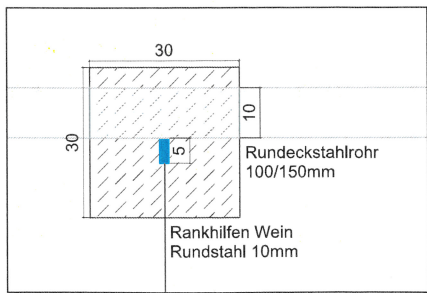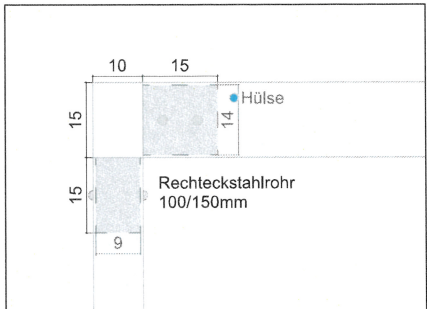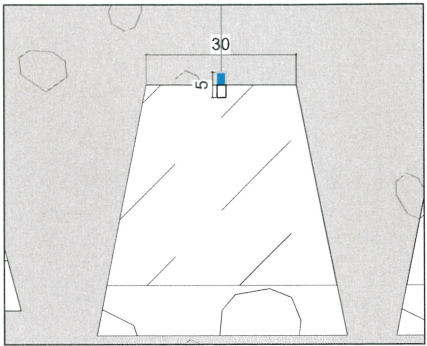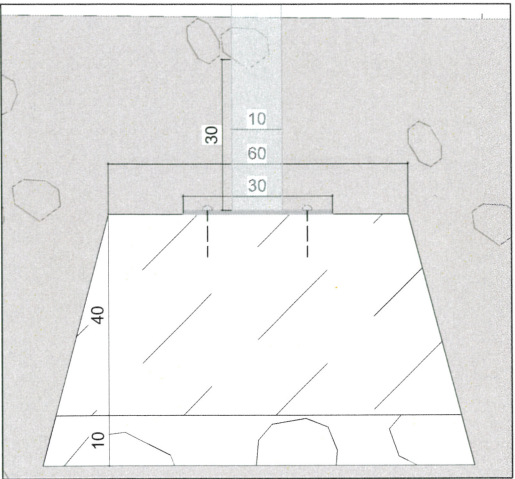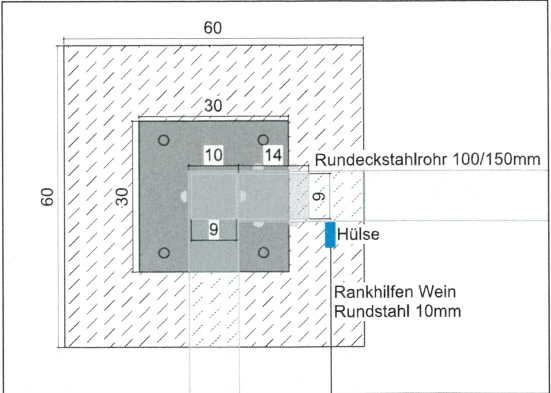

Höhenbezug OK EG ± 0,00 (115,50)			
A	Index	Änderung	Datum
Zeichnungscode		4898_001_5_F_D10_506310_-	
Bauherr		STESAD GmbH WIR ENTWICKELN DRESDEN Königsbrücker Straße 17 Tel. +49 351 49473-0 01099 Dresden E-Mail info@stesad.de	
Übersichtsplan			
Projekt		Gymnasium Linkselbisch Ost "LEO" Errichtung eines 4-zügigen Gymnasiums mit 3-Feld-Sporthalle und Pausenfreiflächen Bodenbacher Str. 01277 Dresden	
Anlage zum LV		Projektauftraggeber Landeshauptstadt Dresden Amt für Schulen	
Fachplaner		Planungsphase Ausführungsplanung	
Datum		Unterschrift	
Inhaltliche Koordinierung ist erfolgt mit:		Ausführungsfirma Revision/ Montageplanung:	
Darstellung		Fachplaner	
DWG- Dateiname		4898_001_5_F_D10_506310_-.dwg	
PDF- Dateiname		4898_001_5_F_D10_506310_-.pdf	
Maßstab		1:50	
Gez.		Erstelldatum 08.11.2024	
Bl.- Größe		A2	
Bl.-Nr.		506-3.10	