

- Legende:**
- Neubau
 - Gebäudebestand
 - Bauzaun
 - Baugrube
 - Baustraßen
 - Sanitär-/ Baustellencontainer
 - Lager- / Containerfläche
 - ▲ Verkehrszeichen "Achtung Baustelle"

WEITERE ANGABEN.
 Weitere Maß- und Detailangaben sowie die Freiflächenplanung sind den Detailplänen, den Freiflächen und Lageplänen (insbesondere Füllungen, geschützte Gehölze, Abstandsflächen und Gebäudeordnung) und dem geprüften Brandschutzkonzept zu entnehmen.

NHN: ±0.00 OKFF EG= 118.49 m

Höhenbezug DHHN2016 (NHN), ETRS89 UTM33, 03.04.2019


b	Grundstücksgrenze und Zaun Nordostseite angepasst (60 cm nach NO verschoben); Baustrom, WC,	26.07.24	s.w.
	Bautafel und Sanitärcontainer verschoben; Aufstellfläche Kran, Baugrube und Zaun mit Tor Westseite geändert, Asphaltanrampung ergänzt; Medien entfernt		
a	Fläche Baustraßen, Lager-/Containerflächen, Bauzaun und Tor geändert, Baugrube und Bestandshöhen ergänzt, Kranaufstellfläche und Baustromkasten verschoben	28.06.24	s.w.
Index	Änderung	Datum	Gez.

Zeichnungscode ZE-20-049-A-100b-BE-Plan.dwg

WID WOHNEN IN DRESDEN

WID Wohnen in Dresden GmbH & Co. KG

Schützenplatz 14
 01067 Dresden
 Tel. +49 (351) 828 731 500
 Fax +49 (351) 828 731 550

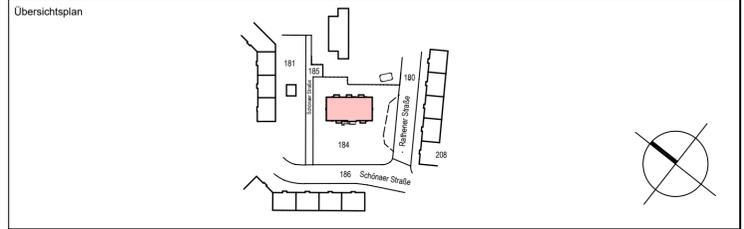

Projekt
 Sozialer Wohnungsbau in Dresden
 Schöner Straße 23, 01259 Dresden, Flurstück Nr. 184
 Neubau Mehrfamilienhaus mit 28 Wohneinheiten

Projektsteuerer
 STESAD GmbH Königsbrücker Str. 17 01099 Dresden

Planungsphase
 Ausführungsplanung

Architekten

Projektsteuerer:

STESAD
 STESAD GmbH
 Königsbrücker Straße 17
 01099 Dresden
 Tel. 0351 / 494730 Fax 0351 / 4947360

Tel.:
 Fax:
 E-Mail:

Datum _____ Unterschrift _____

Inhaltliche Koordinierung ist erfolgt mit:

Fachplaner	Fachplaner	Fachplaner	Fachplaner
------------	------------	------------	------------

Darstellung

Baustelleneinrichtungsplan

DWG-Dateiname: ZE-20-049-A-100b-BE-Plan.dwg

Maßstab 1:250 Datum 13.06.2024

Gez. Projekt-Nr. 20-049

Bl.-Größe 500 x 800 Bl.-Nr. A-100b

H/B = 500 / 800 (0.40m²)

Allplan 2021