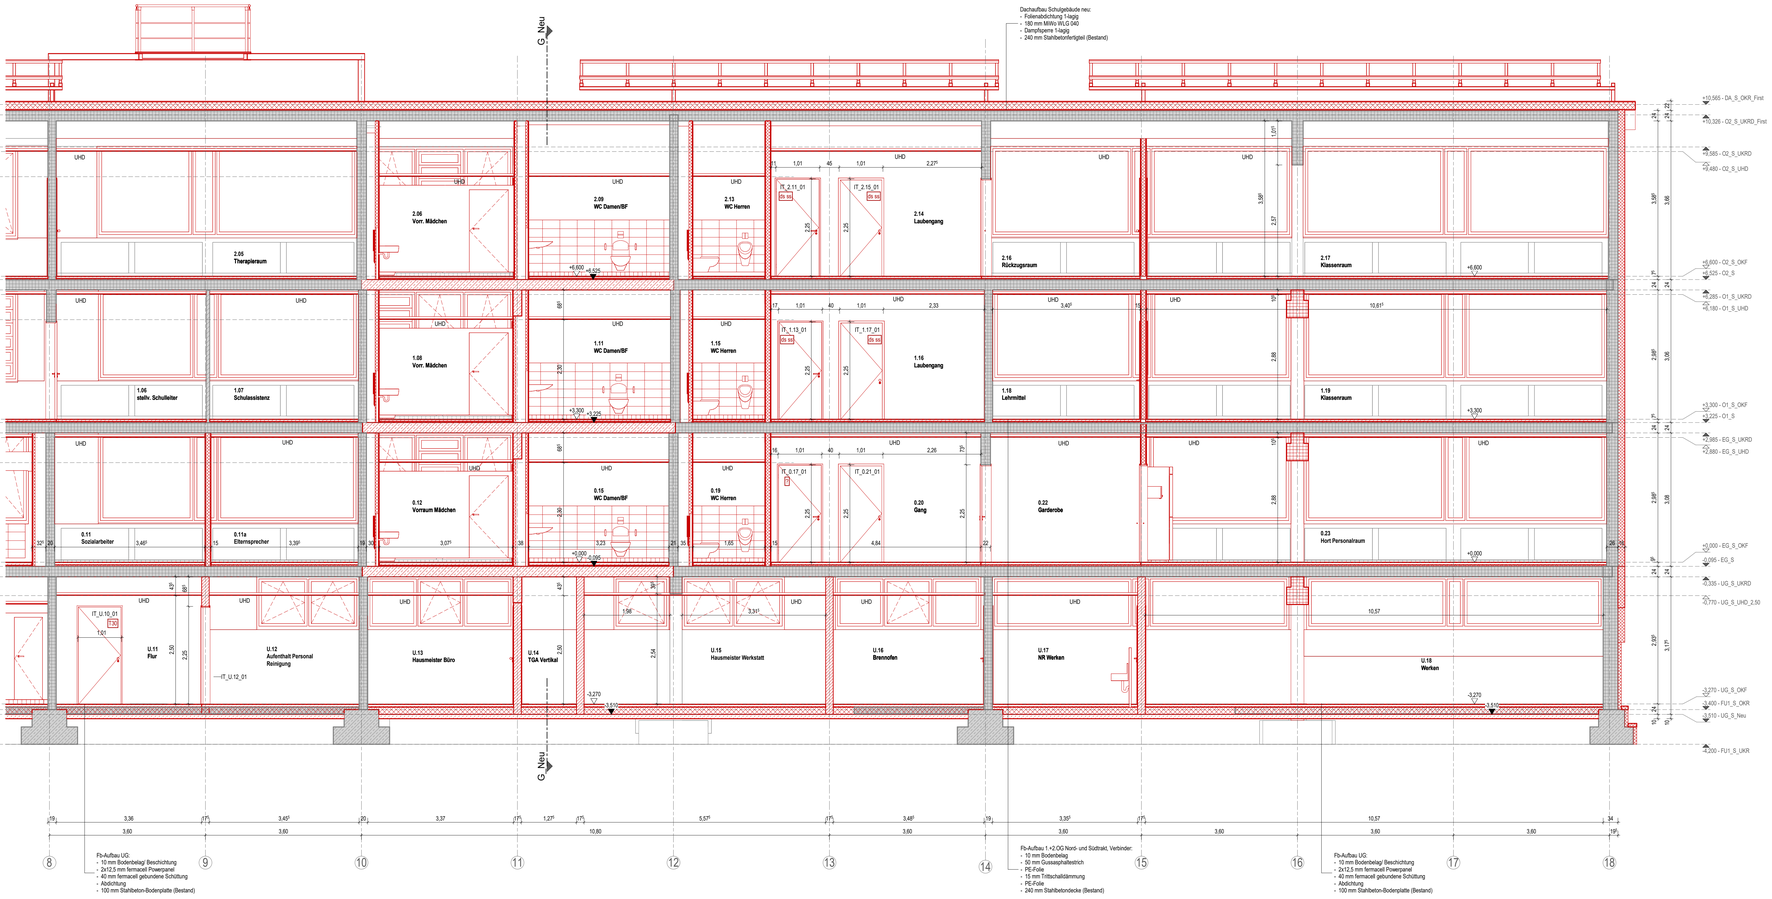

LEGENDE

Bauphase

- Bestand
- Neubau

Bauteile (Material):

- Stahlbeton (STB)
- Stahlbeton-Fertigteil (FT)
- Mauerwerk (MW)
- Trockenbau Gipskarton (GK), beidseitig doppelt beplankt
- Trockenbauvorwand, einseitig doppelt beplankt
- XPS-Perimeterdämmung
- Mineralfaserdämmung
- Mineralfaserdämmung, Hinterlüftung, Fassadenelement

- (1) Gebäuderaster
- ±0.00 / ±0.00 Fertighöhenkote Schnitt / Grundriss
- -1.00 / -1.00 Rohbauhöhenkote Schnitt / Grundriss

Brandschutz:

BW	Brandwand
F30	feuerhemmende Konstruktion
F90	feuerbeständige Konstruktion
T30	Brandschutztür feuerhemmend
T90	Brandschutztür feuerbeständig
s	selbstschließende Tür
ds	dichtschließende Tür
RS	Rauchschutztür

Raumstempel:

1.01	Raumnummer
Fachunterricht	Raumbezeichnung
A= 75,96m²	Fläche
U= 35,49m	Umfang
RHR= 2,965m	Raumhöhe roh
RHF= 2,85m	Raumhöhe fertig (UK Unterdecke)

Türnummer: IT_U.17_01

Fensternummer: AF_N_UG_U.18_02

Abkürzungen:

OK	Oberkante
UK	Unterkante
FFB	Fertigfußboden
RFB	Rohfußboden
RH	Raumhoch bzw. Raumhöhe
BRH	Brüstungshöhe
LD	Lichte Durchgangsbreite
OKG	Oberkante Geländer
LÜ	Lichte Durchgangshöhe
ÜZ	Überzug (Breite/Höhe)
UHD	Unterhangdecke
RR	Regenrohr
DA / NA	Dach- / Notabfluß
OL	Oberlicht
RA	Rauchabzug
FL	Freilauf
FSA	Feststellanlage
RC2	Einbruchhemmende Tür
SS	Sonnenschutz
BL	Blendschutz innen

Bemerkung:
Alle Maße sind Vorort vom Auftragnehmer (Ausführende Firma) eigenverantwortlich zu prüfen!

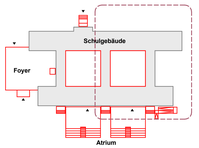

Höhenbezug Schule: ± 0,00 = OKFFB EG = 128,77 m üDHHN16
Höhenbezug Foyer: - 1,33 = OKFFB EG = 127,44 m üDHHN16

GILT NUR ZUR INFORMATION ZUM LV!

Vorhaben:	Maßstab:	Planinhalt:	Planausschnitt: 02 von 02
Sanierung 3.Grundschule in Riesa 1.Bauabschnitt	1 : 50	**Schnitt A-A Teil 2** Bestand mit Umbau und Neuplanung (rot)	
	Datum: 24.03.2025		

Datei: 3GS_ARC_SN_AA_S_02_LV