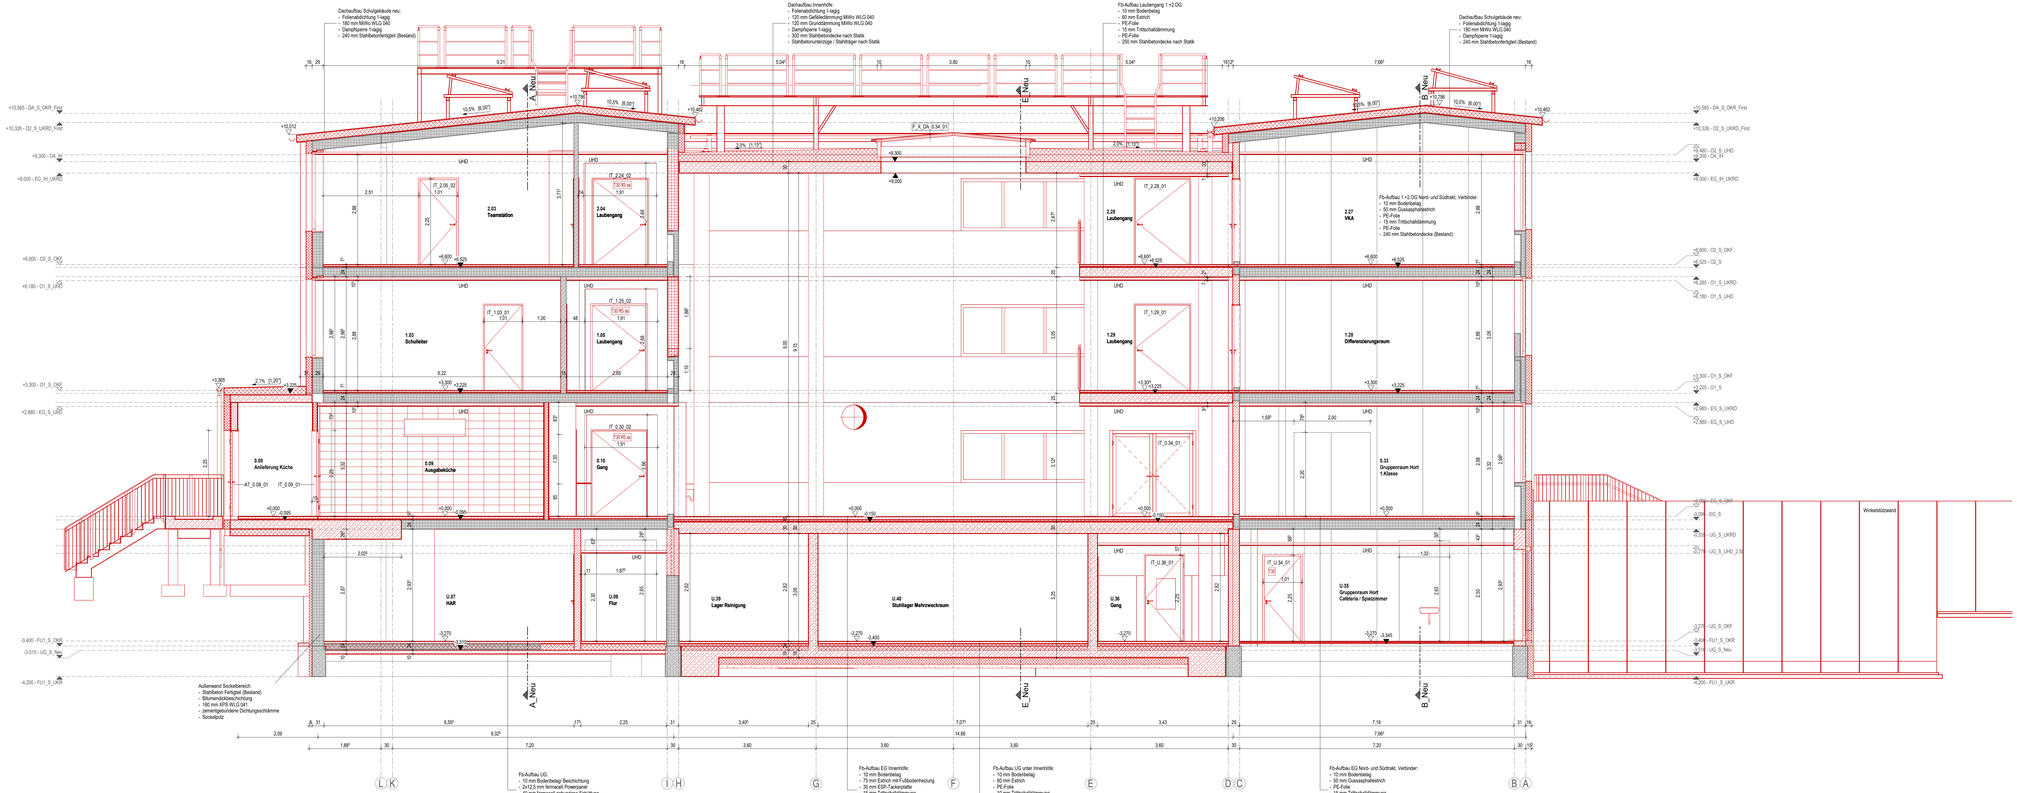

LEGENDE

Bauphase

- Bestand
- Neubau

Bauarte (Material)

- Stahlbeton (STB)
- Stahlbeton-Fertigteil (FT)
- Mauerwerk (MW)
- Trockenbau Gipskarton (GK), beiseitig doppelt beplankt
- Trockenbauvorwand, einseitig doppelt beplankt
- XPS-Perimeterdämmung
- Mineralfaserdämmung
- Mineralfaserdämmung, Hinterlüftung, Fassadenelement

Gebäudeachse

Fertigfußhöhenkote Schnitt / Grundriss

Rohbauoberkante Schnitt / Grundriss

Brandschutz:

BW	Brandwand
F30	feuerhemmende Konstruktion
F90	feuerbeständige Konstruktion
T30	Brandschutztür feuerhemmend
T90	Brandschutztür feuerbeständig
s	selbstschließende Tür
ds	dichtschließende Tür
RS	Rauchschutztür

Raumsteuerpul:

1.01	Raumnummer
Fachunterricht	Raumbezeichnung
A: 75,96m²	Fläche
U: 35,49m	Umfang
RHBn: 2,965m	Raumhöhe roh
RHFn: 2,85m	Raumhöhe fertig (UK Unterdecke)

Türnummer: IT_U.17_01

Fensternummer: AF_N_UG_U.18_02

Abkürzungen:

OK	Oberkante
UK	Unterkante
FFB	Fertigfußboden
RFB	Rohfußboden
RH	Raumhoch bzw. Raumhöhe
BRH	Brüstungshöhe
LD	Lichte Durchgangsbreite
OKG	Oberkante Gelände
UZ	Unterzug (Breite/Höhe)
GZ	Geschossdecke (Breite/Höhe)
UHD	Unterhangdecke
RR	Regenrohr
DA / NA	Dach- / Notabluft
OL	Oberlicht
RA	Rauchabzug
FL	Freilauf
AA	Außenanlage
RGA	Entrauchenremente Tür
SS	Sonnenschutz
BL	Blendschutz innen

B e m e r k u n g

Alle Maße sind Vorort vom Auftragnehmer (Ausführende Firma) eigenverantwortlich zu prüfen!

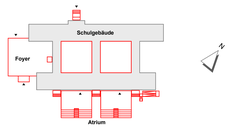

Höhenbezug Schule: ± 0,00 = OKFFB EG = 128,77 m üDHHN16
Höhenbezug Foyer: - 1,33 = OKFFB EG = 127,44 m üDHHN16

GILT NUR ZUR INFORMATION ZUM LV!

Vorhaben:	Maßstab:	Planinhalt:	Planausschnitt: 01 von 01
Sanierung 3.Grundschule in Riesa 1.Bauabschnitt	1 : 50	**Schnitt D-D** Bestand mit Umbau und Neuplanung (rot)	
	Datum: 24.03.2025		

Datei: 3GS_ARC_SN_DD_S_LV