


+340,00 mHN		Xz22060		Xz22040		Xz22030		Xz22020		Xz21N010		Xz21N001		Xz220001	
Schachtbezeichnung		KREIS				KREIS		PP				KREIS			
Profil		Sb										PP			
Material															
Profilhöhe	[mm]	800		500				400						315	
Haltungslänge	[m]	8,19		76,42		48,87		53,10				37,90		54,24	
Gefälle	[‰]	10,0		25,9		41,8		46,1				49,8		61,2	
Qvoll	[l/s]	1161,0		496,5		349,7		368,3				381,0		424,4	
Vvoll	[m³/s]	2,3		3,1		3,4		3,5		3,7		4,1		3,2	
Schachtdurchmesser	[mm]	1500		1200		1000		1000		1000		1000		1000	
Deckelhöhe	[mHN76]	340,36		351,42		353,65		356,10		358,97		360,98		363,79	
Sohle Einlauf / Auslauf	[mHN76]	345,55 347,20		349,14 349,25		351,24 351,29		353,70 353,75		356,56 356,61		358,45 358,50		361,76 361,85	
Schachthöhe	[m]	3,91		2,28		2,41		2,41		2,41		2,41		2,03	

Xz22060		Xz22050		Xz22040		Xz22030		Xz22020		Xz16020		Xz16010		Xz16001	
Schachtbezeichnung								KREIS							
Profil								Stz						PP	
Material								400							
Profilhöhe														315	
Deckelhöhe	[mHN76]			347,73		349,35		351,62		356,68		358,80		361,56	
Sohle Einlauf/Auslauf	[mHN76]			348,37		349,37		351,64		356,72		358,80		361,56	
Schachthöhe	[mm]			1,39		2,15		1,90		2,31		2,54		2,71	



Lagesystem: ETRS89_UTM33	Höhensystem: HN76
Planung:	Datum: 03/2025 Zeichen: 03/2025
Bauherr: Entsorgungsbetrieb der Stadt Chemnitz Bismarckstraße 62 Tel.: 0371/4095400	Bearbeitet: 03/2025 Geprüft: 03/2025 Projekt-Nr.: Plan-Nr.:

Ausschreibungsunterlage

Straßenbauverwaltung:	Unterlage: 5 Blatt-Nr.: 1
PROJUIS-Nr.: frei	Kanallängsschnitt Bauschnitte 1 + 3 Maßstab: 1:250/100

Koordinierte Baumaßnahme August-Bebel-Straße

Chemnitz Stadtteil Grüna
- Teil Mischwasserkanal -

Entwurfsverfasser:	
Vorhabensträger: Entsorgungsbetrieb der Stadt Chemnitz Bismarckstraße 62, 09114 Chemnitz	
Chemnitz,	