



Strang (AB_MW_10-AB_MW_08) - 0 (AB_MW_10-AB_MW_08)	Schachtbezeichnung		Xz20S030				Xz20S020				Abwinkelung				Xz20S010			
	Profil		KREIS				KREIS								KREIS			
	Material		PP				PP								PP			
	Profilhöhe	[mm]	315				315								315			
	Haltungslänge	[m]	1,50				47,00				22,11				2,90			
	Gefälle	[‰]	75,0				62,5				63,2				10,0			
	Qvoll	[l/s]	205,6				228,7				83,2				83,2			
	Vvoll	[m/s]	3,2				3,6				1,3							
	Schachtdurchmesser	[mm]	1000				1000				0				1000			
	Deckelhöhe	[mHN76]	365,26 365,31				370,28 370,33				373,23 373,23				374,60 374,61			
	Sohle Einlauf / Auslauf	[mHN76]																
	Schachthöhe	[m]	1,79				2,33				3,18				3,69			

Strang (Wz9010-Xz22060) - 0 (Wz9010-Xz22060)	Schachtbezeichnung		Wz15020				Wz15010				Wz15001				Wz9010			
	Profil						KREIS											
	Material		PP				Stz											
	Profilhöhe		315				350											
	Deckelhöhe	[mHN76]	365,42 365,48				369,89 369,98				374,31 374,36				374,60			
	Sohle Einlauf/Auslauf	[mHN76]																
	Schachthöhe	[mm]	2,31				2,35				2,68				3,80			

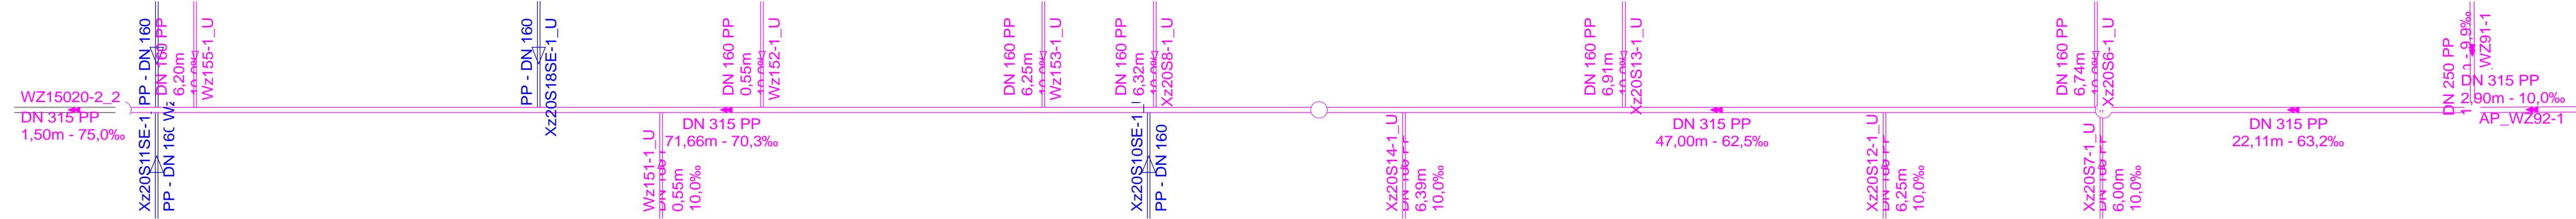

Lagesystem: ETRS89_UTM33		Höhensystem: HN76	
Planung:		Datum	Zeichen
	bearb.	03/2025	
	gez.	03/2025	
	gepr.		
	Projekt-Nr.:		
Bauherr:	 Entsorgungsbetrieb der Stadt Chemnitz Blankenburgstraße 62 Tel.: 0371/4095400		Bearbeitet:
			Geprüft:
			Projekt-Nr.:
Nr.	Art der Änderung		Datum
			Zeichen

Nr.	Art der Änderung	Datum	Zeichen

Straßenbauverwaltung:		Unterlage: 5	Blatt-Nr.: 2
		Kanallängsschnitt Bauabschnitt 2	
PROJIS-Nr.: frei		Maßstab: 1: 250/100	
Koordinierte Baumaßnahme August-Bebel-Straße Chemnitz Stadtteil Grüna - Teil Mischwasserkanal -			
Entwurfsverfasser:			
Vorhabensträger: Entsorgungsbetrieb der Stadt Chemnitz Blankenburgstraße 62, 09114 Chemnitz			
Chemnitz,			