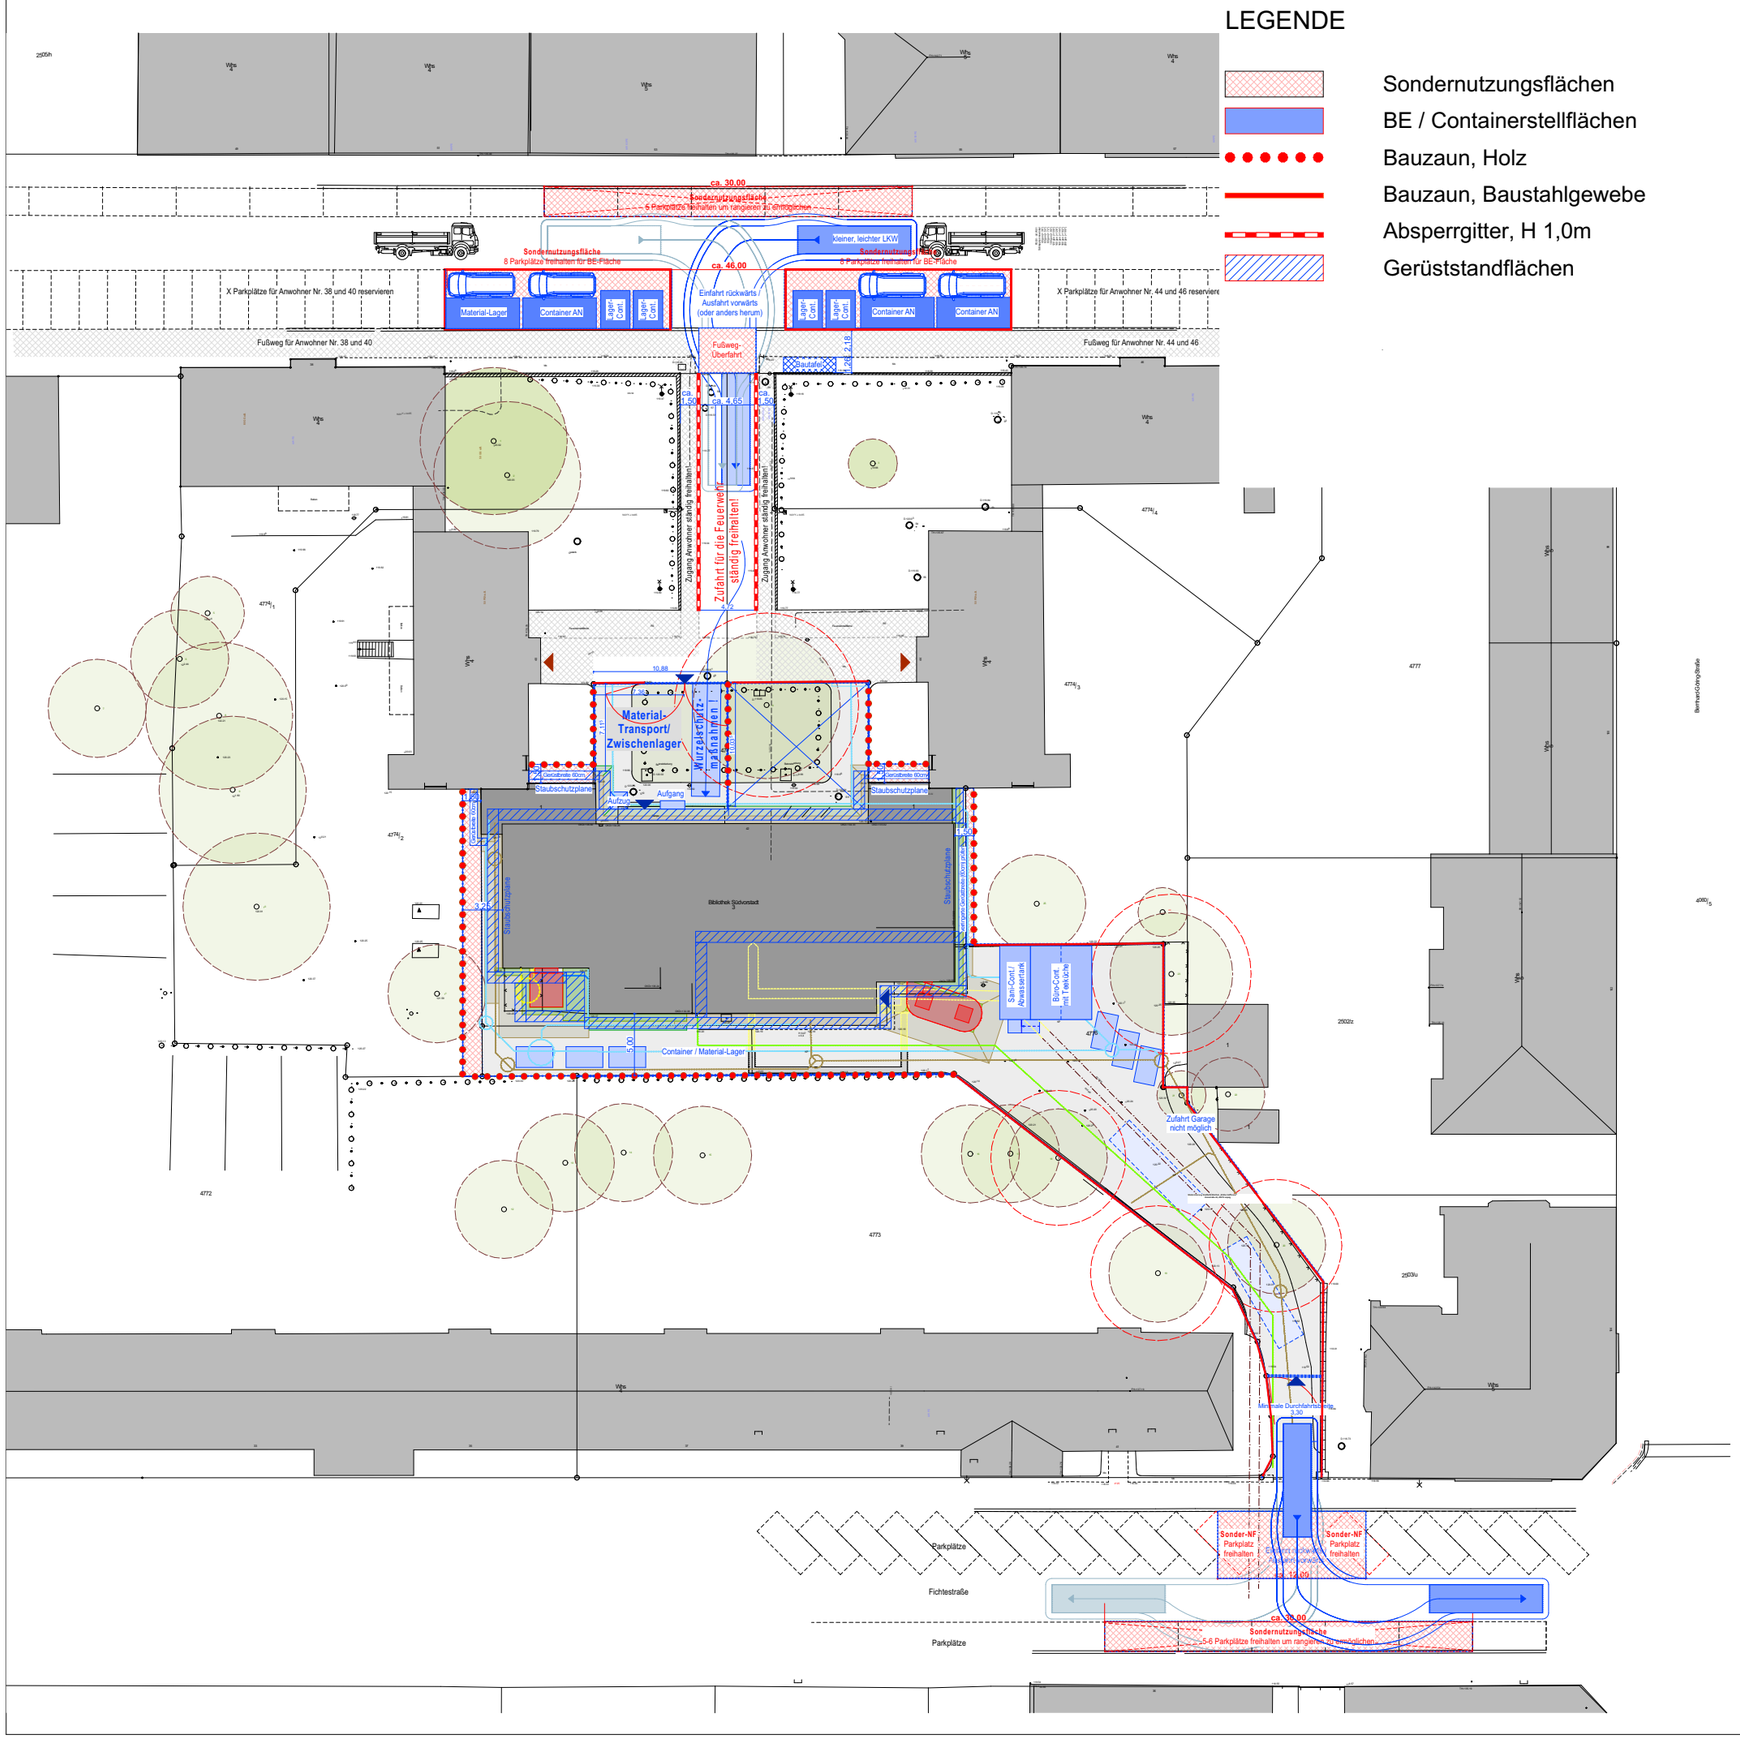


## LEGENDE

- Sondernutzungsflächen
- BE / Containerstellflächen
- Bauzaun, Holz
- Bauzaun, Baustahlgewebe
- Absperrgitter, H 1,0m
- Gerüststandflächen

| Index | Art der Änderung | Datum | Name |
|---|---|---|---|
| | | | |

Zur Verifizierung des Planes können Anbindemaße der Fenster und Türen bzw. nicht vermaßte Elemente oder Bereiche aus dem Plan abgegriffen werden.

STADT LEIPZIG
- Amt für Gebäudemanagement -

NEUES RATHAUS
04092 LEIPZIG

Objekt

Modernisierung
Stadtteilbibliothek "Walter Hofmann"
Steinstraße 42
04275 Leipzig

Auftraggeber

Stadt Leipzig
Amt für Gebäudemanagement
Prager Straße 118-136
04317 Leipzig

Tel.: 0341/123-7432
Fax.: 0341/123-7431

Architekt

Fachplaner

Uebersicht

Steinstraße

Anlage zum LV

Planbezeichnung

Baustelleneinrichtungplan

Leistungsphase

| Datei: | | | Blattnr.: |
|---|---|---|---|
| 011295g001_4_A_LGP_ABF | | | |
| gezeichnet: S.I. | Datum: | Format: | Maßstab: 1 : 500 |