


HINWEIS:
Aufgrabungsarbeiten bis max. Sicherungslage Archäologie

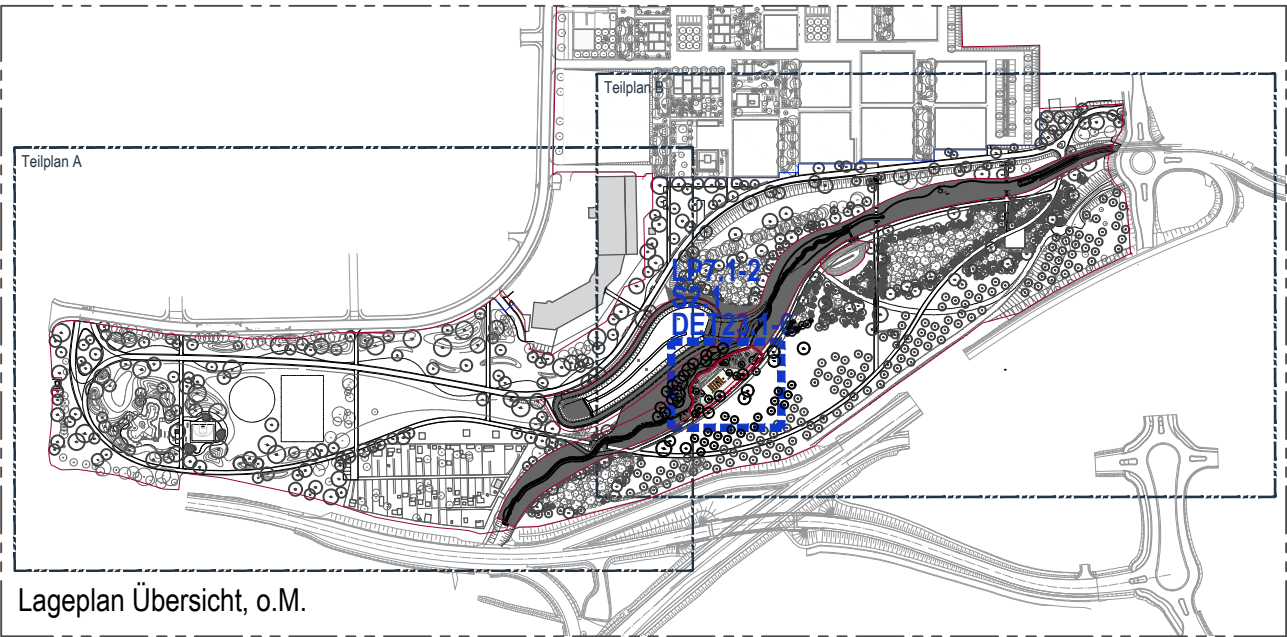

Index	Datum	gezeichnet/ geprüft	
i			
h			
g			
f			
e			
d			
c			
b			
a			
-	10.07.2024		erstellt

Landesgartenschau Leinefelde-Worbis 2026

Bauherr:



Stadt Leinefelde-Worbis

Bahnhofstraße 43
37327 Leinefelde-Worbis
Tel.: 03605 / 2000
Fax: 03605 / 200199
email: hauptamt@leinefelde-worbis.de

Datum/Unterschrift/Stempel

Datum/Unterschrift/Stempel

Planung:

Datum/Unterschrift/Stempel

Fachplanung:

Datum/Unterschrift/Stempel

Ansprechpartner:

Tel.: 0361 / 6011970

bearbeitet:	Format: 395x470	Stand: 18.02.2025	Maßstab: 1:25
Leistungsphase:	Ausführungsplanung		Reifegrad: Reinschrift
Planinhalt:	Detail - Mühle (Archäologie Daueranlage) - Regeldetails / Belagsübergänge		
Ausgangspan:	Lage- und Höhenplan, LGS 2024 - Kerngelände Leinefelde-Worbis		
Plannummer:	LGS-5-FFL-1-DET23.1 ! PLAN NUR ZUR AUSSCHREIBUNG GÜLTIG !		