



BA 3.1-1

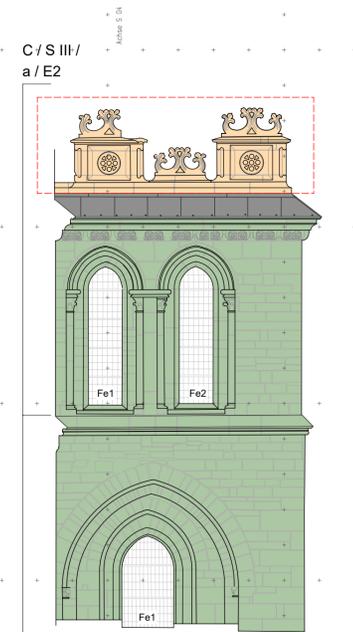


C / S III /
a / E2
BA 3.1-4
Bischofsgang Ansicht Süd

BA 3.1-1

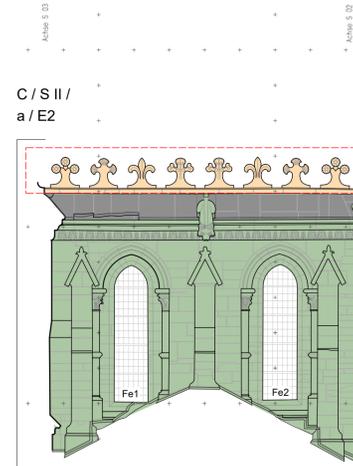

C / S II /
a / E2
BA 3.1-4
Bischofsgang Ansicht Südsüdost



BA 3.1-1

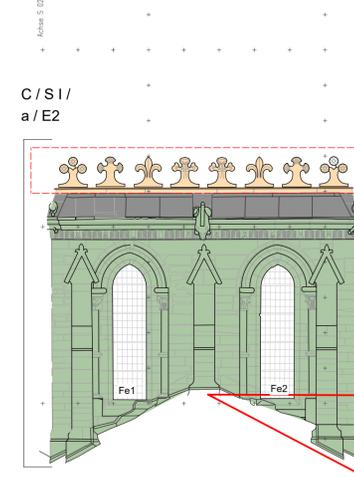

C / S I /
a / E2
BA 3.1-4
Bischofsgang Ansicht Südost


Lilien und Aufbauten
Abbau in BA 3.1-1
Aufbau in BA 3.1-4

Beispielhafte Darstellung:
Position zusätzliche
Gerüstlage Chorkapelle

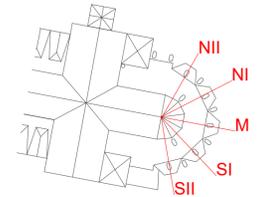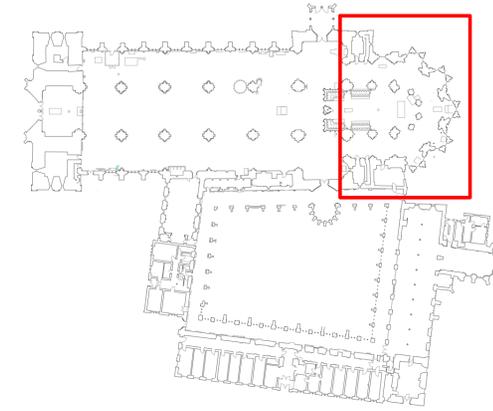


Übersicht Nomenklatur

BA 3.1-3

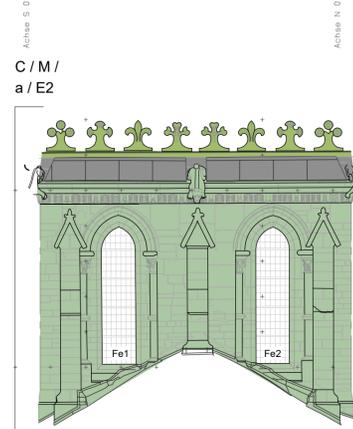


BA 3.1-4
Bischofsgang Ansicht Ost

BA 3.1-3

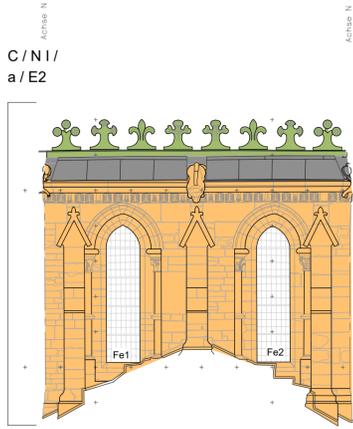


BA 3.1-2
Bischofsgang Ansicht Nordost

BA 3.1-3

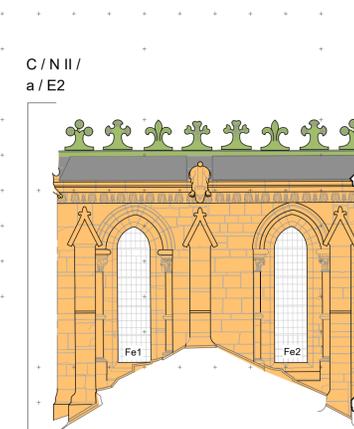

BA 3.1-2
Bischofsgang Ansicht Nordnordost

BA 3.1-3

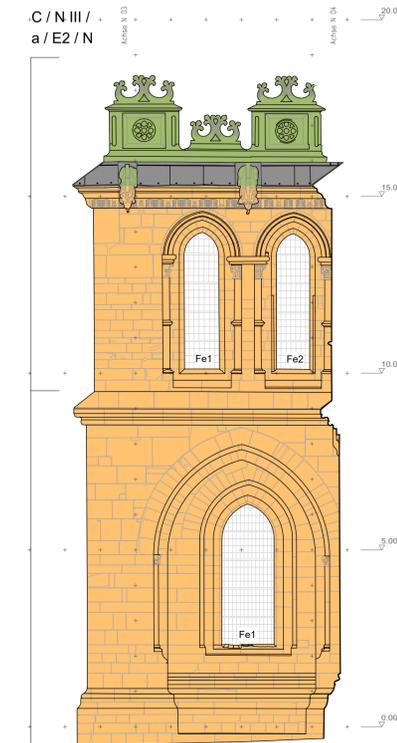

C / N III /
a / E1 / N

BA 3.1-2
Bischofsgang Ansicht Nord

LEGENDE

- Bischofsgang Dach
 - BA 3.1-1 - 2025-2026
 - BA 3.1-3 - 2027
- Bischofsgang Fassade
 - BA 3.1-2 - 2026
 - BA 3.1-4 - 2028

Index	Änderung	Name	Datum
Bauherr Kulturstiftung Sachsen-Anhalt Schloss Leitzkau Am Schloss 4 39279 Gommern			
Planung			
Bauvorhaben Dom zu Magdeburg Sanierung und Restaurierung des Ostchores			
Phase / Zeichnung / Abschnitt BA 3.1 Abwicklung Chorkapellen / Bischofsgang Aufteilung der BAs			
Orientierung C/NII/a/E1-E2/N, C/NII/a/E2, C/NII/a/E1/O, C/NII/a/E1/NO, C/NII/a/E1/NW			Bl.Nr. AU-052_BA3.1
Phase Ausschreibung	Maßstab 1:100	Format A1	Freigabe: Datum 13.03.2025
Bearbeiter	Geprüft		