
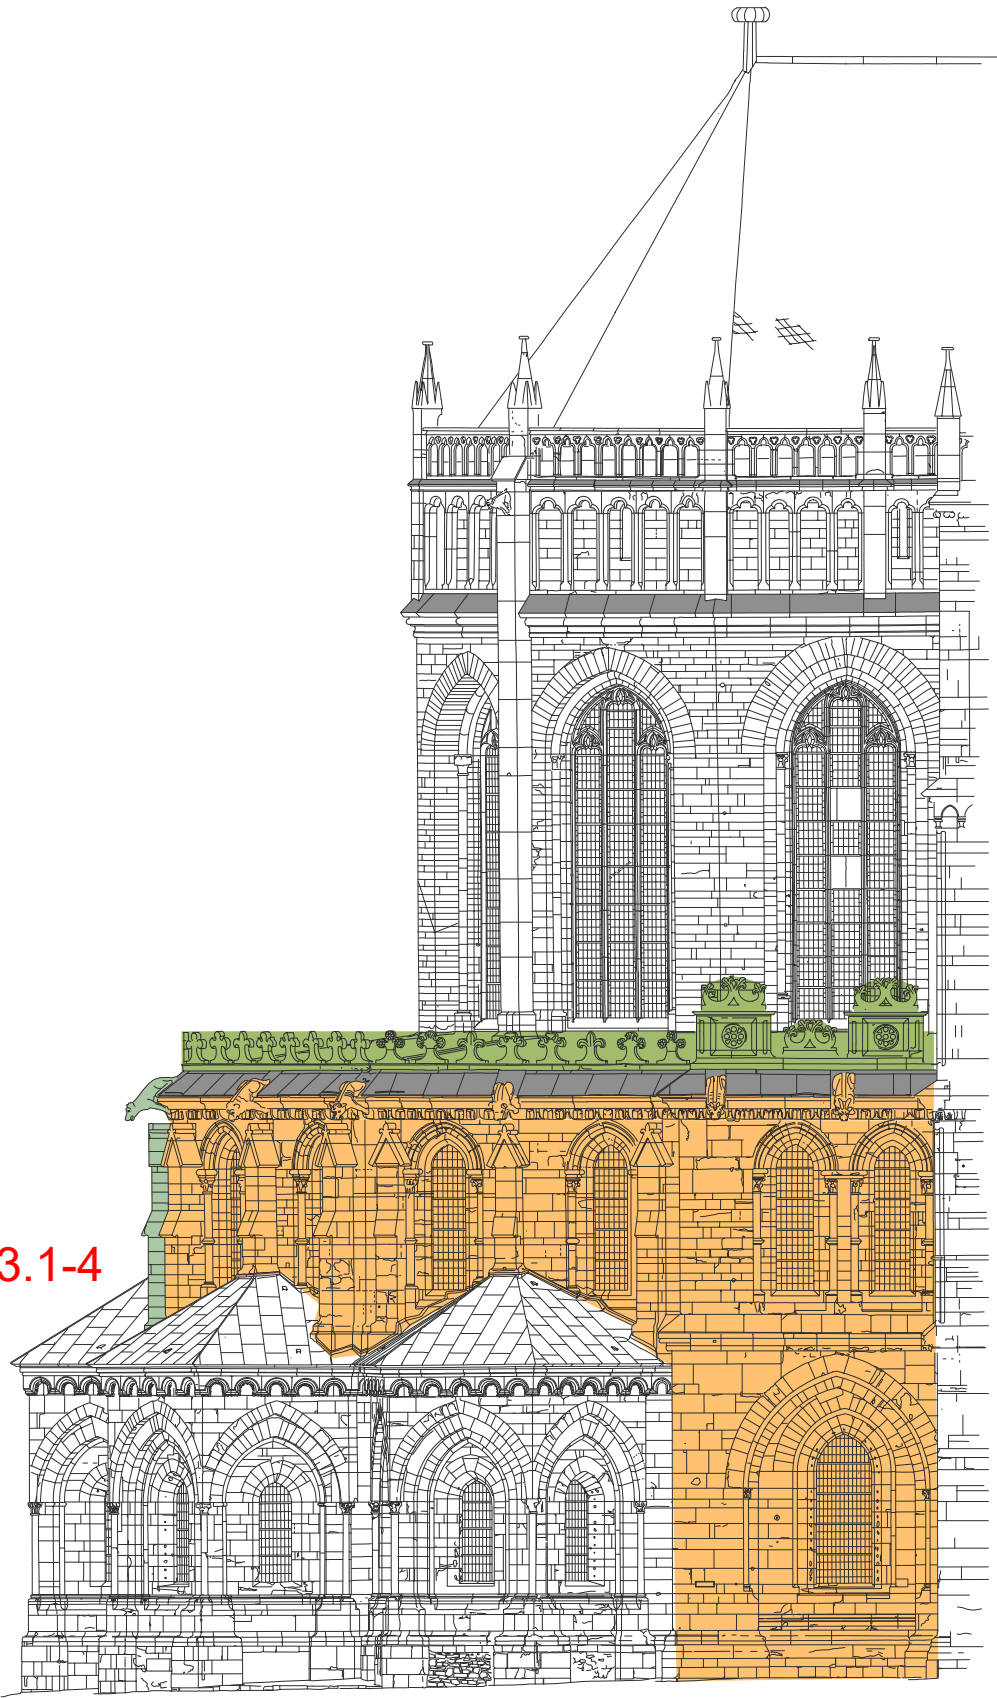


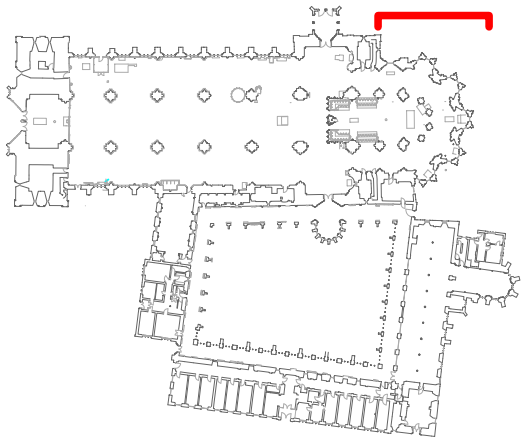

LEGENDE

- Bischofsgang Dach
- BA 3.1-1 - 2025-2026
 - BA 3.1-3 - 2027
- Bischofsgang Fassade
- BA 3.1-2 - 2026
 - BA 3.1-4 - 2028

-		-	
Index	Änderung	Name	Datum
Bauherr Kulturstiftung Sachsen-Anhalt Schloss Leitzkau Am Schloss 4 39279 Gommern KULTURSTIFTUNG SACHSEN-ANHALT			
Planung			
Bauvorhaben Dom zu Magdeburg Sanierung und Restaurierung des Ostchores			
Phase / Zeichnung / BA 3.1 Abwicklung Chorkapellen / Bischofsgang			
Abschnitt Aufteilung der BAs			
Orientierung -			Bl.Nr. AU-054_BA3.1
Phase	Maßstab	Format	Freigabe:
Ausschreibung	1:200	A3	
Bearbeiter	Geprüft	Datum	
		13.03.2025	